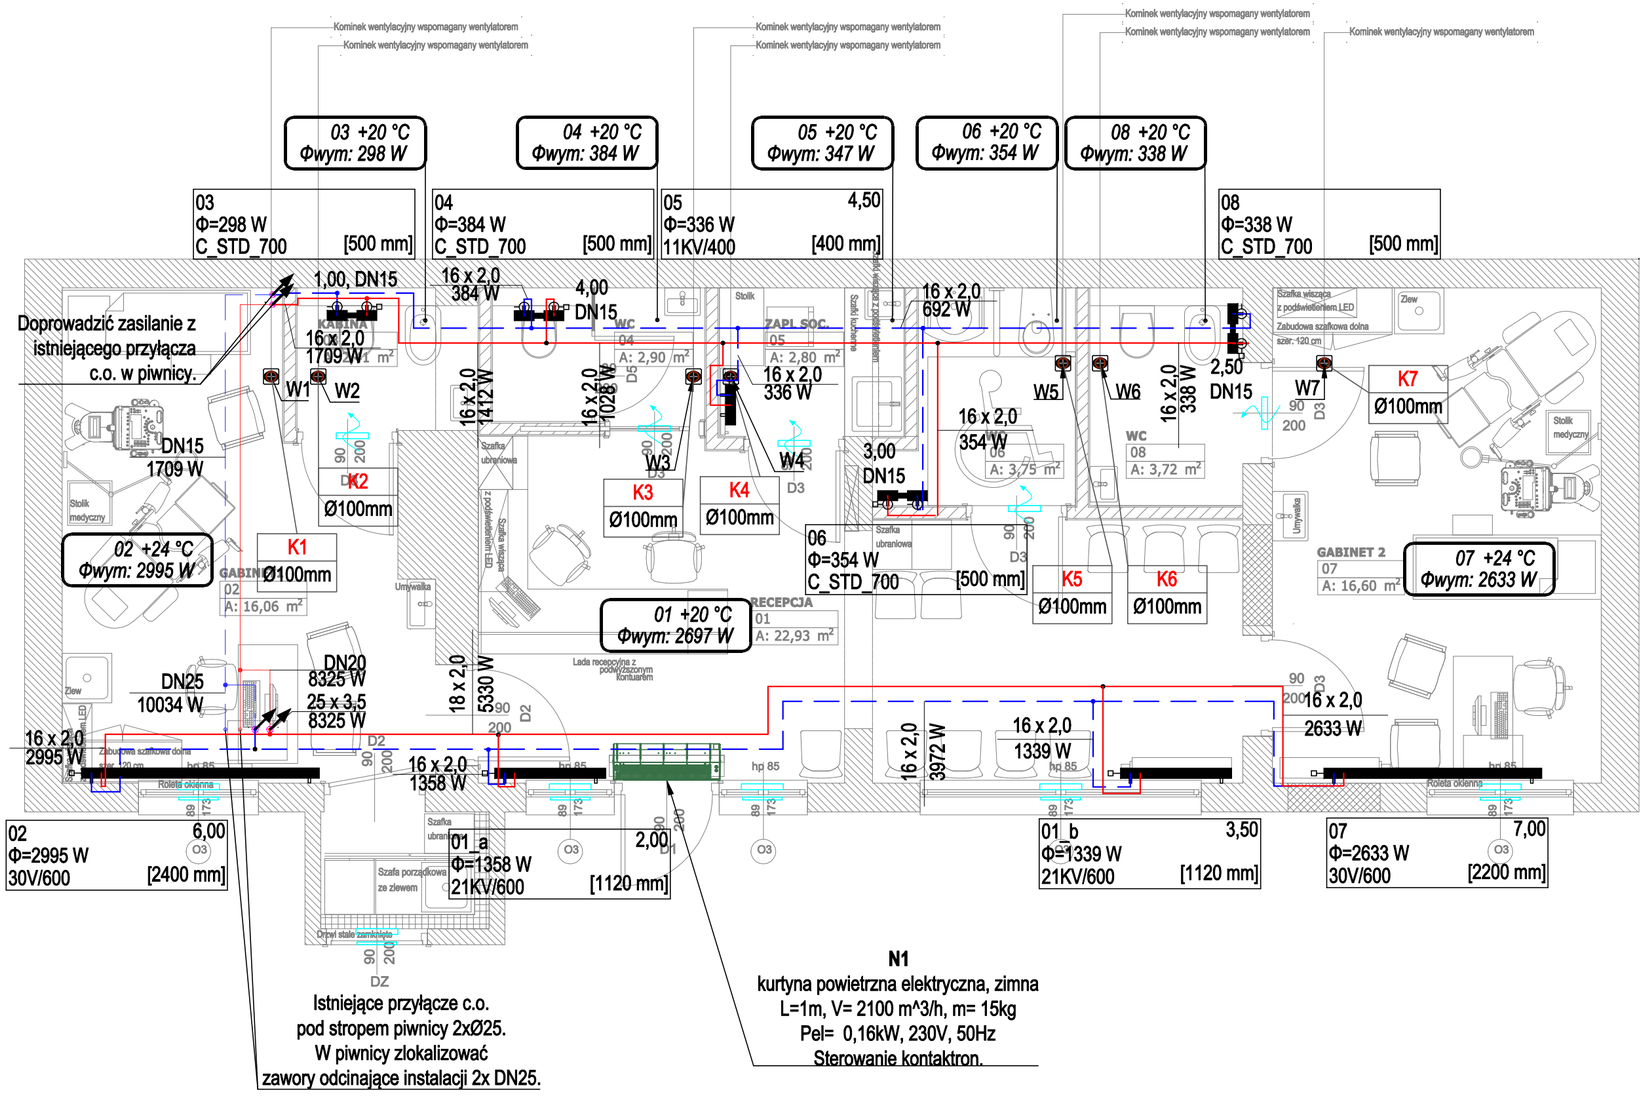

LEGENDA

- instalacja ogrzewcza zasilanie
- instalacja ogrzewcza powrót
- instalacja ogrzewcza zasilanie (rozprowadzone w piwnicy)
- instalacja ogrzewcza powrót (rozprowadzone w piwnicy)
- kratka transferowa w dolnej części drzwi V=0,024 m^2
- nawiewnik okienny
- W1 — wentylator wyciągowy sufitowy z klapą zwrotną V=50m^3/h. Załączenie wentylatora wraz z włącznikiem oświetlenia.
- WD1 — wywietrzak dachowy Ø100mm. Wyprowadzić 0,6m ponad dach.
- K1 Ø100mm — pion wentylacji
- grzejnik zaworowy, dolny, przyłącze kątowe
- nr. grzejnika / Φ= moc [W] / typ/wysokość — nastawa / długosc — etykieta grzejnika

BIURO PROJEKTÓW I OBSŁUGI INWESTORSKIEJ KARKON PRACOWNIA: os. Orła Białego 48/10 61–251 Poznań tel. 618 70 30 12	TEMAT OPRACOWANIA Przebudowa budynku apteki wraz ze zmianą sposobu użytkowania, zlokalizowanego na terenie Szpitala przy ul. Jarochowskiego 18 w Poznaniu na potrzeby Poradni Ginekologicznej
INWESTOR	Specjalistyczny Zespół Opieki Zdrowotnej nad Matką i Dzieckiem w Poznaniu, Samodzielny Publiczny Zakład Opieki Zdrowotnej, ul. Adama Wrzoska 1, 60–663 Poznań
STADIUM	OBIEKT
Projekt Budowlany	Szpital św. Rodziny przy ul. Jarochowskiego 18 w Poznaniu
BRANŻA	TYTUŁ RYSUNKU
SANITARNA	GABINET GINEKOLOGICZNY PARTER – INSTALACJA CENTRALNEGO OGRZEWANIA ORAZ WENTYLACJI

STANOWISKO	IMIĘ I NAZWISKO	NR UPRAW.	PODPIS	SKALA	NR RYS.	REWIZJA
Projektant	mgr inż. Roman Salach	WKP/0300/PWOS/08 WKP/IS/4419/01		1:50	IS-01	01
Projektant						
Opracował	mgr inż. Anetta Rosik			DATA OPRACOWANIA		NR PROJEKTU
Sprawdzający	mgr inż. Grzegorz Dopierała	WKP/0137/POOS/09 WKP/IS/0519/08		04.2023		-