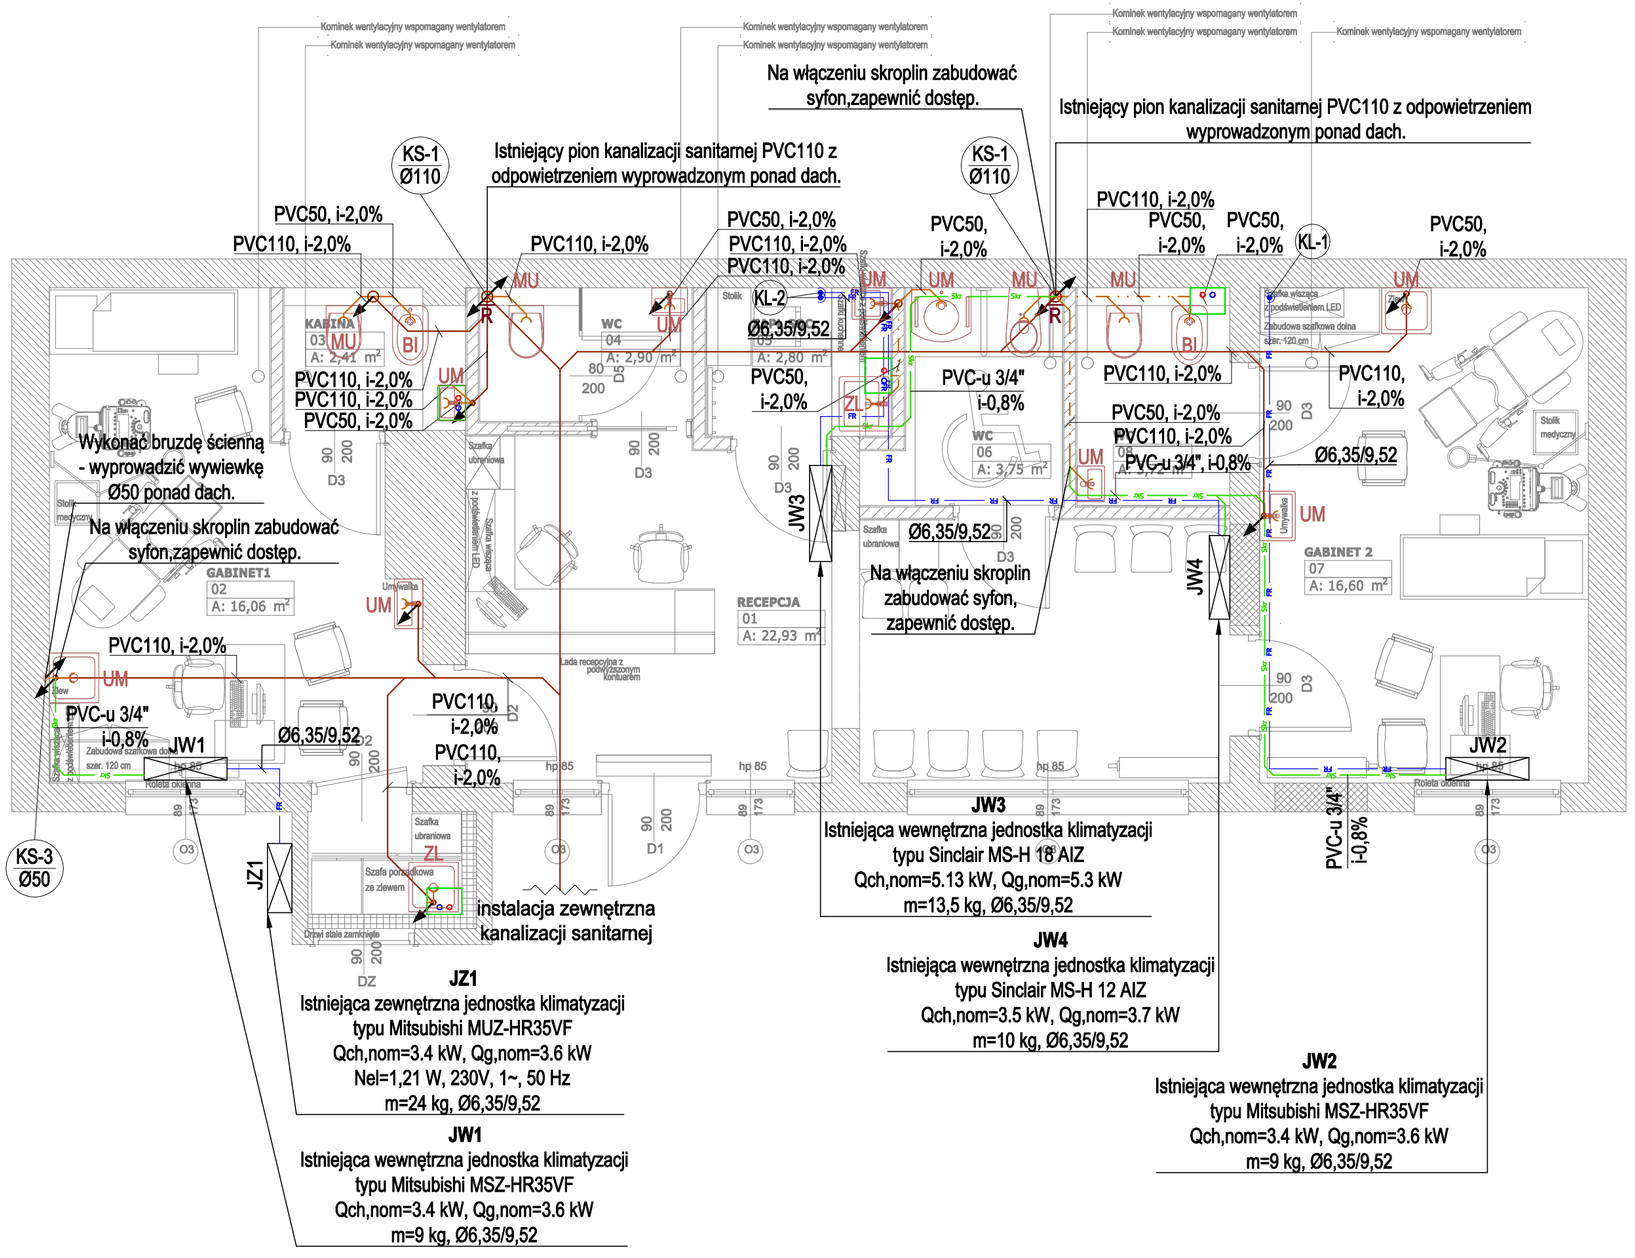

JZ1
Istniejąca zewnętrzna jednostka klimatyzacji
typu Mitsubishi MUZ-HR35VF
Qch,nom=3.4 kW, Qg,nom=3.6 kW
Nel=1,21 W, 230V, 1~, 50 Hz
m=24 kg, Ø6,35/9,52

JW1
Istniejąca wewnętrzna jednostka klimatyzacji
typu Mitsubishi MSZ-HR35VF
Qch,nom=3.4 kW, Qg,nom=3.6 kW
m=9 kg, Ø6,35/9,52

JW3
Istniejąca wewnętrzna jednostka klimatyzacji
typu Sinclair MS-H 18 AIZ
Qch,nom=5.13 kW, Qg,nom=5.3 kW
m=13,5 kg, Ø6,35/9,52

JW4
Istniejąca wewnętrzna jednostka klimatyzacji
typu Sinclair MS-H 12 AIZ
Qch,nom=3.5 kW, Qg,nom=3.7 kW
m=10 kg, Ø6,35/9,52

JW2
Istniejąca wewnętrzna jednostka klimatyzacji
typu Mitsubishi MSZ-HR35VF
Qch,nom=3.4 kW, Qg,nom=3.6 kW
m=9 kg, Ø6,35/9,52

LEGENDA

- kanalizacja sanitarna podposadzkowa
- kanalizacja sanitarna podejścia nad posadzką
- odpowietrzenie kanalizacji
- instalacja skroplin
- pion kanalizacyjny:
  - odpływ pod posadzkę
  - pion zakończony odpowietrzeniem
- R — rewizja kanalizacyjna podposadzkowa
- O/R — rewizja kanalizacyjna na pionie
- instalacja freonowa
- jednostka klimatyzacji
- elektryczny podgrzewacz wody nadumywalkowy. Zapewnić odpływ wody z zaworu bezpieczeństwa PCV Ø32
- MU — miska ustępowa
- UM — umywalka
- ZL — zlewozmywak
- BI — bidet

Uwaga! Zweryfikować w trakcie realizacji lokalizację jednostek zewnętrznych klimatyzacji i zlokalizować je tak by nie kolidowały z projektowanymi przegrodami budowlanymi.

BIURO PROJEKTÓW I OBSŁUGI INWESTORSKIEJ
KARKON
PRACOWNIA:
os. Orła Białego 48/10
61-251 Poznań
tel. 618 70 30 12

TEMAT OPRACOWANIA

Przebudowa budynku apteki wraz ze zmianą sposobu użytkowania, zlokalizowanego na terenie Szpitala przy ul. Jarochowskiego 18 w Poznaniu na potrzeby Poradni Ginekologicznej

INWESTOR

Specjalistyczny Zespół Opieki Zdrowotnej nad Matką i Dzieckiem w Poznaniu, Samodzielny Publiczny Zakład Opieki Zdrowotnej, ul. Adama Wrzoska 1, 60-663 Poznań

STADIUM	OBIEKT
Projekt Budowlany	Szpital św. Rodziny przy ul. Jarochowskiego 18 w Poznaniu
BRANŻA	TYTUŁ RYSUNKU
SANITARNA	GABINET GINEKOLOGICZNY PARTER – INSTALACJA KANALIZACJI SANITARNEJ ORAZ KLIMATYZACJI

STANOWISKO	IMIĘ I NAZWISKO	NR UPRAW.	PODPIS	SKALA	NR RYS.	REWIZJA
Projektant	mgr inż. Roman Salach	WKP/0300/POOS/08 WKP/IS/4419/01		1:50	IS-03	01
Projektant						
Opracował	mgr inż. Anetta Rosik			DATA OPRACOWANIA		NR PROJEKTU
Sprawdzający	mgr inż. Grzegorz Dopierała	WKP/0137/POOS/09 WKP/IS/0519/08		04.2023		-