
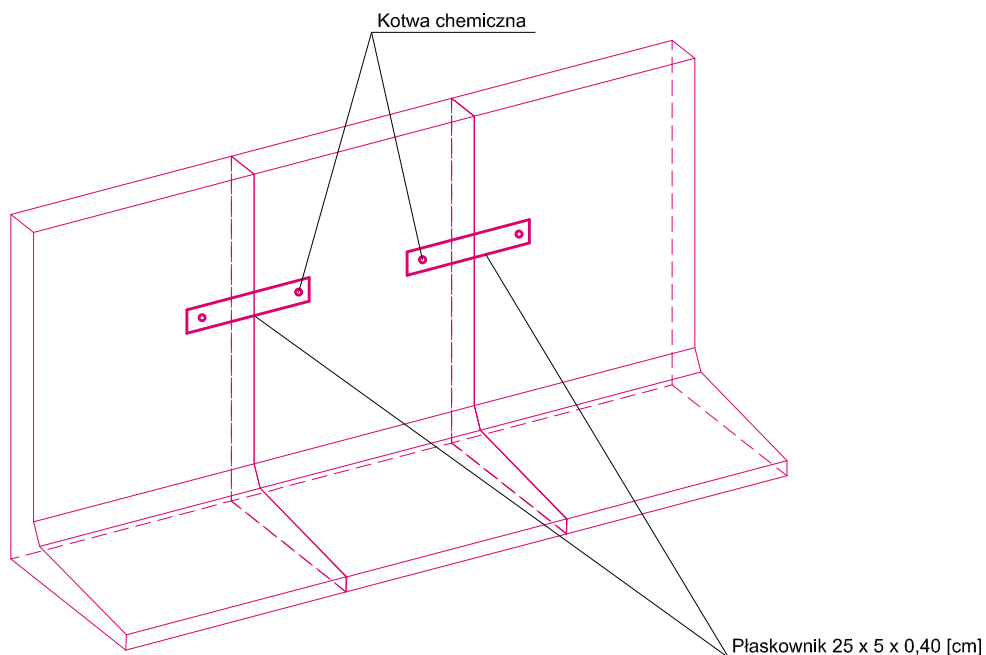


ELEMENT PREFABRYKOWANY

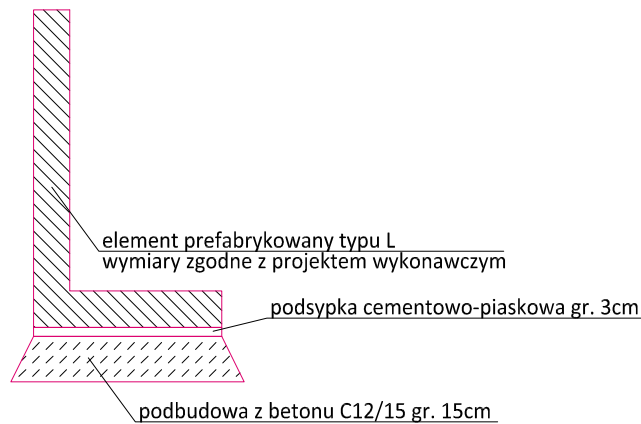

Gmina Drwinia
Drwinia 57
32-709 Drwinia

Inwestor:

Wykonawca:

Nazwa opracowania:

Firma Drogowa VIA

Michał Swatek
oś. Piastów 5/35
31-623 Kraków
fdvia.pl fdvia@interia.pl



**Budowa zintegrowanej sieci ścieżek rowerowych
i pieszo-rowerowych w pasie drogi DW 965
na odc. od 010 km 1+497,39 do odc. 010 km 3+276,73
(o długości ok. 1779,34mb) na terenie gminy Drwinia
kilometraż w terenie: 1+481,05 - 3+266,54 odc. ref. 015**

Gmina: DRWINIA

Powiat: BOCHEŃSKI

Województwo: MAŁOPOLSKIE

Część projektu: **PROJEKT WYKONAWCZY**

Skala: **1:50**

Funkcja: *Imię i Nazwisko:*

Branża: DROGOWA

Uprawnienia:

Podpis:

Projektant: mgr inż. Michał Swatek

MAP/0105/PWOD/07

Michał Swatek

Opracowujący: mgr inż. Piotr Worwa

Piotr Worwa

*Nazwa
rysunku:*

Elementy prefabrykowane

Nr rys.:

4.6

Kraków, luty 2023r.

DSR4-PW-(1)-pw