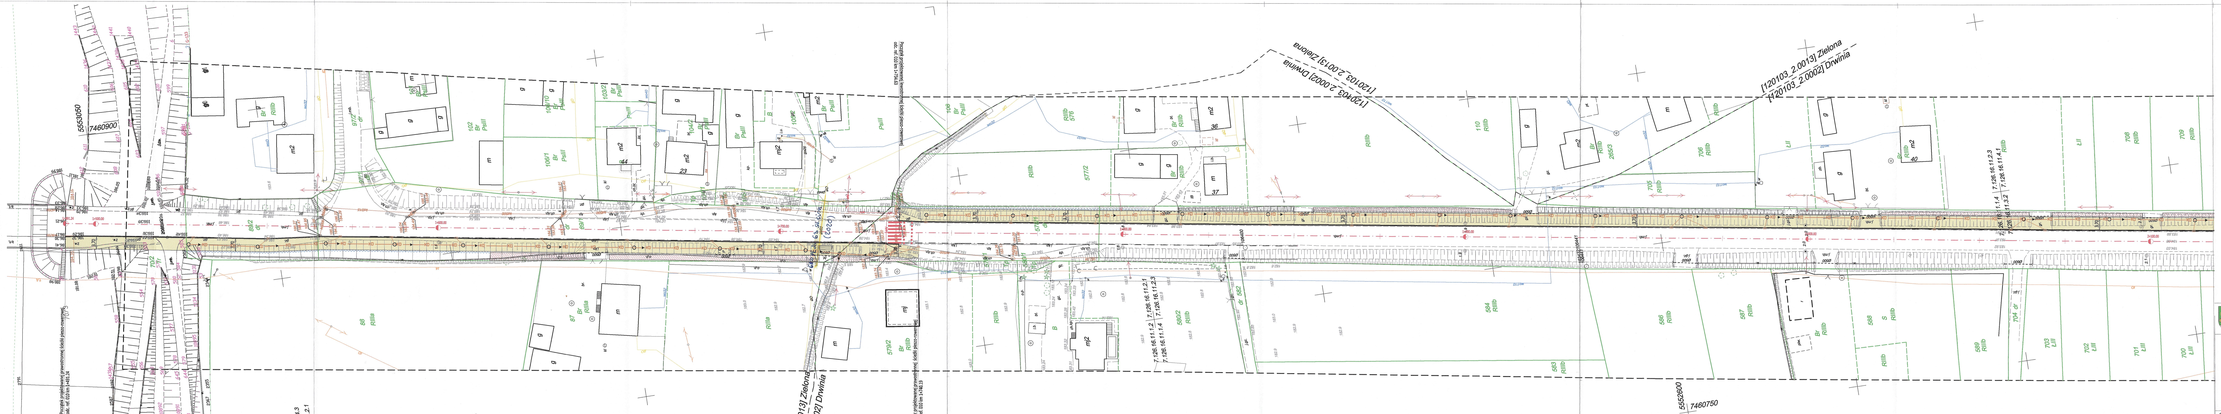

LEGENDA:

- ISTNIEJĄCA DŁ.DROGI WOJEWÓDZKIEJ NR 965
- PROJEKTOWANY KRAWĘŻNIK BETONOWY NAJAZDOWY
- PROJEKTOWANY KRAWĘŻNIK BETONOWY OBNIŻONY
- PROJEKTOWANE OPORNIKI BETONOWE
- PROJEKTOWANA OBRZEŻ.ZIELONY
- PROJEKTOWANA OBRZEŻ.ZAZIEW
- PROJEKTOWANY ŚCIEK PRZYKRAWĘŻNIKOWY
- PROJEKTOWANA ŚCIEŻKA PIESZO-ROWEROWA Z BETONU ASFALTOWEGO
- PROJEKTOWANA ŚCIEŻKA ROWEROWA Z BETONU ASFALTOWEGO
- PROJEKTOWANA SKARPA
- PROJEKTOWANY ELEMENT PREFABRYKOWANY
- PROJEKTOWANA ZIELEŃ NISKOPIENNA
- PROJEKTOWANY PRZEPUST
- PROJEKTOWANA STUDNIA REVIZYJNA
- PROJEKTOWANA STUDZIENKA WPUSTOWA

Polskie Towarzystwo Geodezyjne
ul. Mazowiecka Bochnia tel. 91 387 Bochnia

Oddział Zakład Geodezyjny w Krakowie
ul. Zygmunta Wasa 1, 31-001 Kraków
tel. 12 428 11 11
NIP 525 10 94 455
ISO 9001/14001 BUREAU VERITAS

Zaświadczenie do pow.w. Pkaw Zasp. PG3. 4128.137.1.21
z dnia 03.11.2021.

Uprawnienia Specjalistyczne
do Zarządzania Ruchem Drogowym

Stefan Wiśniewski

Inwestor:	
Wykonawca:	Firma Drogowa VIA
Nazwa opracowania:	Michał Swatek ul. Wielicka 72/2 32-003 Kraków tel. 606 [illegible]

Gmina Drwinia
Drwinia 57
32-709 Drwinia

Budowa zintegrowanej sieci ścieżek rowerowych i pieszo-rowerowych w pasie drogi DW 965 na odc. od 010 km 1+497,3 do odc. 010 km 3+276,73 (o długości ok. 1779,34mb) na terenie gminy Drwinia

Gmina:	DRWINIA	Powiat: BOCHEŃSKI	Województwo: MAŁOPOLSKIE
Część projektu:	MATERIAŁY DO UZGODNIEŃ		Skala: 1:500
Funkcja:	Imię i Nazwisko:	Branża: DROGOWA	Uprawnienia: Podpis:
Projektant:	mgr inż. Michał Swatek		MAP/0105/PWOD/07
Opracowujący:	mgr inż. Piotr Worwa		
Nazwa rysunku:	Plan sytuacyjny cz.1		Nr rys.: 2.1

Kraków, wrzesień 2021r.