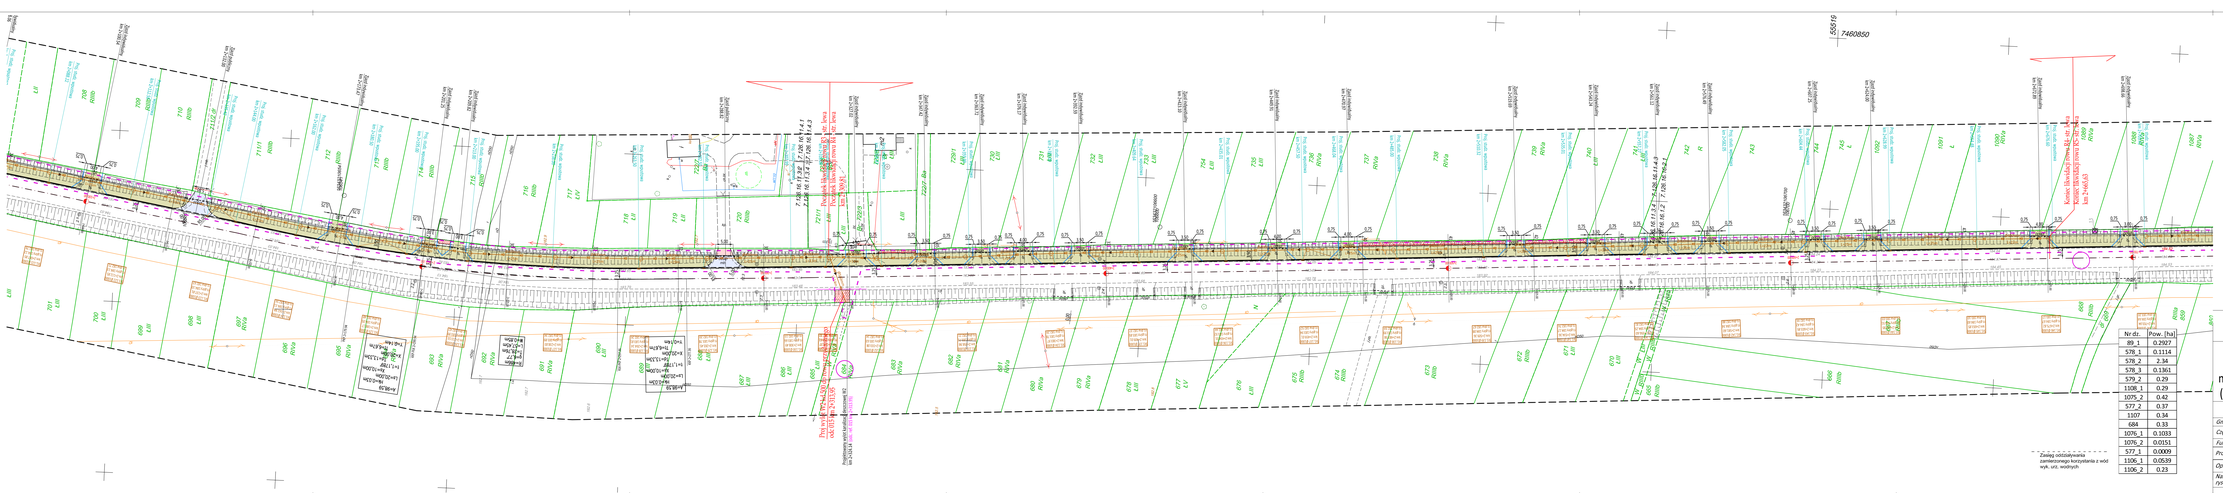

LEGENDA:

- ISTNIEJĄCA OŚ DROGI WOJEWÓDZKIEJ NR 965
- PROJEKTOWANY KRAWĘŻNIK BETONOWY WYSOKI
- PROJEKTOWANY KRAWĘŻNIK BETONOWY OBNIŻONY
- PROJEKTOWANE OBRZEŻE BETONOWE
- PROJEKTOWANA KRAWĘŻ EJDINI
- PROJEKTOWANA KRAWĘŻ ZAZEU
- PROJEKTOWANY ŚCIEK PRZYKRAWĘŻNICHY
- PROJEKTOWANA KRAWĘŻ PODKOŚA
- PROJEKTOWANA ŚCIEŻKA PIESZO-ROWEROWA Z BETONU ASFALTOWEGO
- ZJAZDY PUBLICZNE Z BETONU ASFALTOWEGO
- ZJAZDY Z KOSTKI BETONOWEJ
- PROJEKTOWANA SKARPA 1:1,5 UMOCNIONA POTYNKIEM AŻUROWYM
- PROJEKTOWANA SKARPA 1:1,5
- PROJEKTOWANY ELEMENT PREFABRYKOWANY
- PROJEKTOWANA KANALIZACJA DESZCZOWA
- PROJEKTOWANY PRZEPUSTEK
- PROJEKTOWANA STUDNIA KONTROLNA
- PROJEKTOWANA STUDZIENKA WPUSTOWA
- ELEMENTY ZAGOSPODAROWANIA DO UZGODNIENIA (m.in. przepusty pod zjazdami)
- PROJEKTOWANA BALUSTRADA U-11a
- PROJEKTOWANA BARIERA OCHRONNEJ DROGOWA
- PROJEKTOWANE KORYTKO
- PRZEKUCIE PROJEKTOWANE DO WYCINKI
- KRZEWY PROJEKTOWANE DO WYCINKI
- PROJEKTOWANY ŚLEP OŚWIETLENIOWY OŚWIETLONEGO PRZEJŚCIA DLA PIESZYCH

Początek projektowanej prawostronnej ścieżki pieszo-rowerowej. KILOMETRAŻ WG PFU/ KILOMETRAŻ W TERENIE
odc. od 010 km 1+481,24 (odc. od 010 km 1+481,38)

Nr dz.	Pow. [ha]
89_1	0.2927
578_1	0.1114
578_2	2.34
578_3	0.1361
579_2	0.29
1108_1	0.29
1075_2	0.42
577_2	0.37
1107	0.34
684	0.33
1076_1	0.1033
1076_2	0.0151
577_1	0.0009
1106_1	0.0539
1106_2	0.23

Zasięg oddziaływania zamkniętego korytarzenia z wód wyk. urz. wodnych

Inwestor:
Gmina Drwinia
Drwinia 57
32-709 Drwinia

Wykonawca:
Firma Drogowa VIA
Nazwa opracowania: 32-085 Modlnica
ul. Papieża Jana Pawła II 57
12-627 Kraków

Budowa zintegrowanej sieci ścieżek rowerowych i pieszo-rowerowych w pasie drogi DW 965 na odc. od 010 km 1+497,39 do odc. 010 km 3+276,73 (o długości ok. 1779,34mb) na terenie gminy Drwinia

kilometraż w terenie: 1+481,05 - 3+266,54 odc. ref. 015

Gmina:	DRWINIA	Powiat:	BOCHEŃSKI	Województwo:	MAŁOPOLSKIE
Czyj projekt:	PROJEKT BUDOWLANO-WYKONAWCZY			Skala:	1:500
Funkcja:	Imię i Nazwisko:	Branża:	DROGOWA	Uprawnienia:	Podpis
Projektant:	mgr inż. Michał Świątek		MAP/0105/PWOD/07		
Opracowujący:	mgr inż. Piotr Worwa				
Nazwa rysunku:	Plan sytuacyjny cz.2			Nr rys.:	2.2

Kraków, styczeń 2022r.

2000-PS-ZO.pw