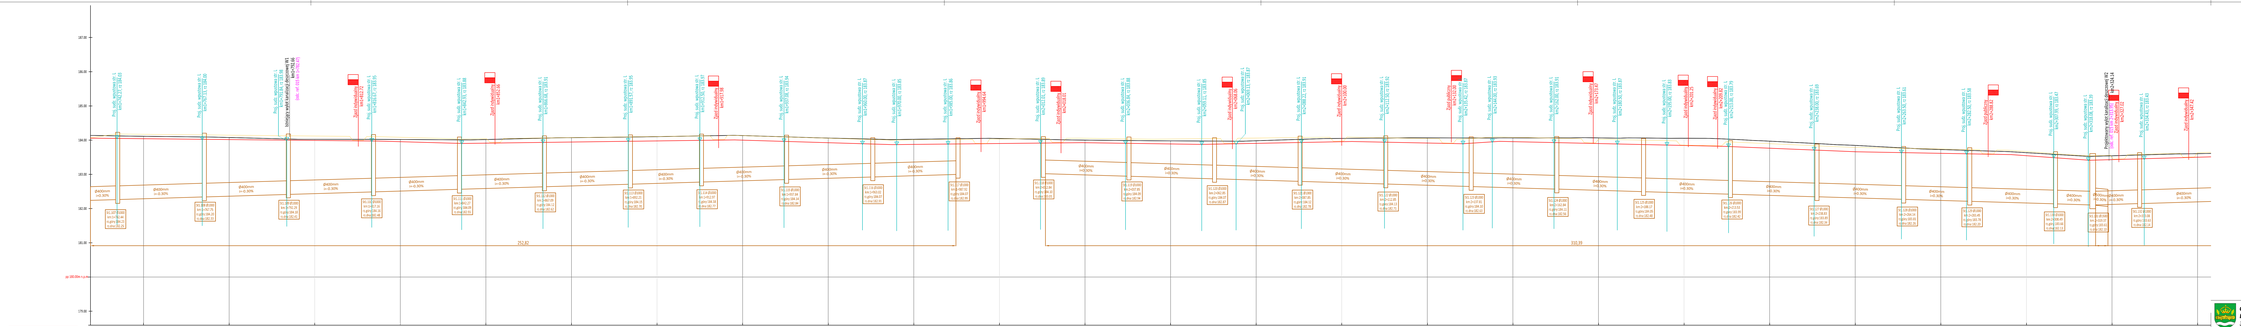

LEGENDA:

- PROJEKTOWANA NIWELETA OSIOWA PRZEKRĘTŁA/CHODNIKU
- PROJEKTOWANA NIWELETA KRAWĘŻNIKA
- ISTNIEJĄCA NIWELETA OSI JEZDNI
- ZJAZD INDYWIDUALNY LUB PUBLICZNY
- SKRZYŻOWANIE
- PROJEKTOWANA KANALIZACJA DESZCZOWA
- MIN. LUB MAX. WYSOKOŚĆ NIWELETY
- PROJEKTOWANA STUDZIENKA WPUSTOWA PRAWAŁĄDOWA
- PROJEKTOWANA STUDNIA REWIZYJNA

Początek projektowanej przewodowej kanalizacji deszczowej odc. ref. 015 km 1+481,54 (odc. ref. 010 km 1+481,54)

KILOMETRAŻ WG PKJ (KILOMETRAŻ W TERENIE)

Gmina Drwinia
Drwinia 57
32-709 Drwinia

Inwestor:
Wykonawca:
Nazwa opracowywania:

Firma Drogowa VIA
Ul. Piłsudskiego 1
34-700 Rabka Zdrój
Tel. 18 267 44 44 wew. 31

Budowa zintegrowanej sieci ścieżek rowerowych i pieszo-rowerowych w pasie drogi DW 965 na odc. od 010 km 1+1497,3 do odc. 010 km 3+276,73 (o długości ok. 1779,34mb) na terenie gminy Drwinia

kilometraż w terenie: 1+481,05 - 3+266,54 odc. ref. 015

Gmina:	DRWINIA	Powiat:	BOCHEŃSKI
Województwo:	MAŁOPOLSKIE		
Część projektu:	PROJEKT BUDOWLANO-WYKONAWCZY	Skala:	1:500
Funkcja:	Imię i Nazwisko:	Branża:	Uprawnienia:
		DROGOWA	Podpis:
Projektant:	mgr inż. Michał Swatek	MAP/0105/PWOD/07	
Opracowujący:	mgr inż. Piotr Worwa		
Nazwa rysunku:	Profil podłużny cz.2	Nr rys.:	3.2

Kraków, kwiecień 2022r.

2595-PB-DR.pln