


UMOCNIENIE WYLOTU KANALIZACJI DO ISTNIEJĄCEGO CIEKU

ok. km 2+324 i ok. km 2+927

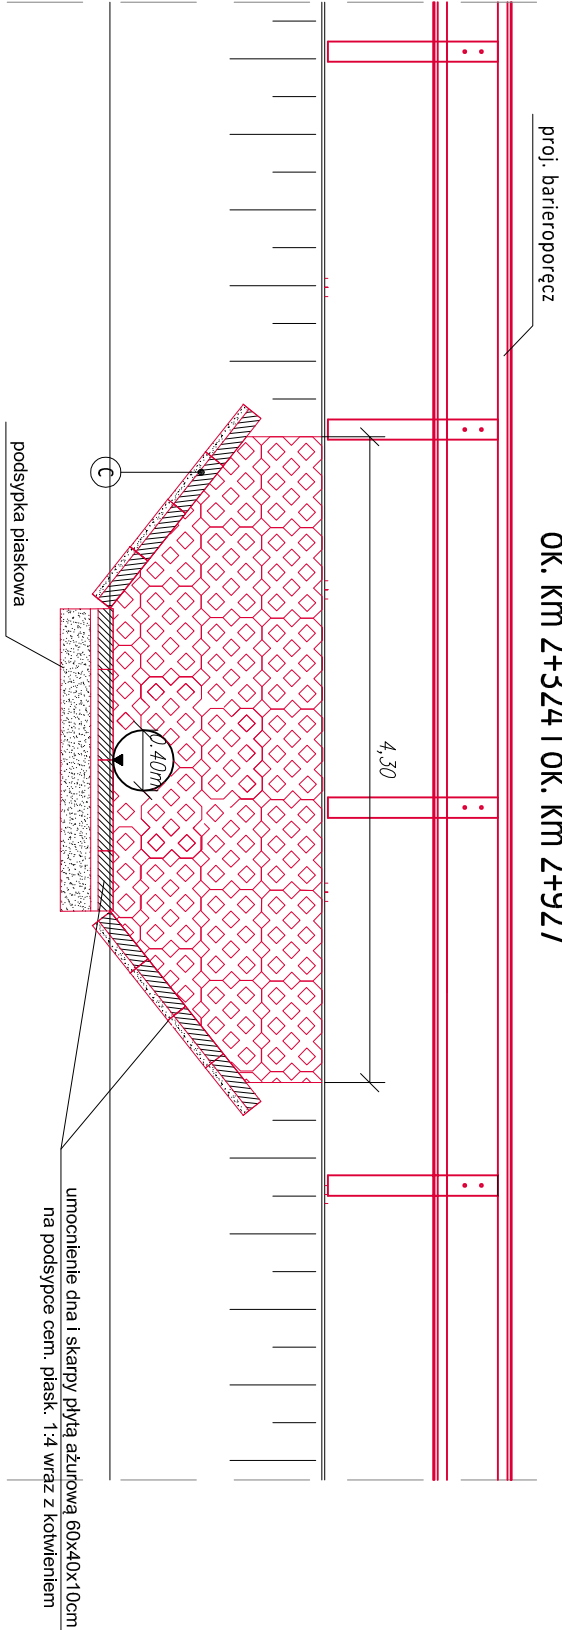



**Gmina Drwinia**  
**Drwinia 57**  
**32-709 Drwinia**

Investor:

Wykonawca:

Nazwa opracowania:

**Firma Drogowa VIA**  
Michał Swatek  
os. Piastów 5/35  
31-623 Kraków  
tabela.pl | tabela@interia.pl

**Budowa zintegrowanej sieci ścieżek rowerowych i pieszo-rowerowych w pasie drogi DW 965 na odc. od 010 km 1+497,39 do odc. 010 km 3+276,73 (o długości ok. 1779,34mb) na terenie gminy Drwinia**

**kilometraż w terenie: 1+481,05 - 3+266,54 odc. ref. 015**

Gmina:	DRWINIA	Powiat:	BOCHEŃSKI	Województwo:	MAŁOPOLSKIE
Część projektu:	PROJEKT BUDOWLANO-WYKONAWCZY			Skala:	1:50
Funkcja:	Imię i Nazwisko:	Branża:	DROGOWA	Uprawnienia:	Podpis:
Projektant:	mgr inż. Michał Swatek	MAP/0105/PWOD/07		<i>Michał Swatek</i>	
Opracowujący:	mgr inż. Piotr Worwa		<i>Łukasz P.</i>		
Nazwa rysunku:	Wylot kanalizacji			Nr rys.:	6.2
Kraków, kwiecień 2022r.				DS85-PB-124-pw	