Sekcja 2000: 7.119.23.02.3.1, 7.119.23.02.3.3

woj.: małopolskie
powiat: tarnowski
gmina: Szerzyny
obręb: 121616_2.0001, Szerzyny
działka: 2791

MAPA DO CELÓW PROJEKTOWYCH

Skala 1:500

układ współrzędnych - 2000
układ wysokości - Kronsztadt 86

ID GGK-II.6640.1390.2022
Lks.rob.9176/T45/2022

Zaktualizowano w terenie wg stanu z dnia 03.03.2022r

WYKONAWCA
ZAKŁAD GEODEZYJNO-KARTOGRAFICZNY
GEO-GRAF
mgr inż. Stefan Szynal
NIP 685-109-32-52, REGON 370273790
tel/fax. 134471608, 605050658, 695157780
38-340 Biecz, ul. Węglerska 8
zgk.geograf@gmail.com, www.geo-graf.info

Biecz, 11.03.2022r

— — — Wrysowany MPZP

Granice wniesiono z mapy ewidencji gruntów bez ustalenia przebiegu granic.
Wykonanie mapy do celów projektowych nie zostało poprzedzone ustaleniami dotyczącymi ewentualnych służebności gruntowych obciążających grunty w granicach zakresu opracowania.

Nie wyklucza się istnienia w terenie innych nie wykazanych na niniejszej mapie urządzeń podziemnych, które nie były zgłoszone do inwentaryzacji lub o których brak jest informacji w instytucjach branżowych.

OŚWIADCZENIE O UZYSKANIU POZYTYWNEGO PROTOKOŁU WERYFIKACJI
Podstawa prawna: Art 12b ust.5a ustawy z dnia 17 maja 1989r- Prawo geodezyjne i kartograficzne (tekst jednolity: Dz.U. z 2020r poz.1990)

Organ prowadzący państwowy zasób gik: Starosta Tarnowski
Identyfikator zgłoszenia pracy geodezyjnej: GGK-II.6640.1390.2022
Wykonawca: Zakład Geodezyjno-Kartograficzny "GEO-GRAF" Stefan Szynal
Kierownik pracy: mgr inż. Stefan Szynal, nr upr. 9176

Protokół weryfikacji nr GGK-II.6640.1390.2022_72920 z dnia 19.07.2022r
Identyfikator ewidencyjny materiału zasobu: P.1216.2022.5521

Jestem świadomy odpowiedzialności karnej za złożenie fałszywego oświadczenia.

GEODETA UPRAWNIONY Geo Graf Nr upr. zawodowych 9176
mgr inż. Stefan Szynal

ZAGOSPODAROWANIE TERENU
skala 1:500

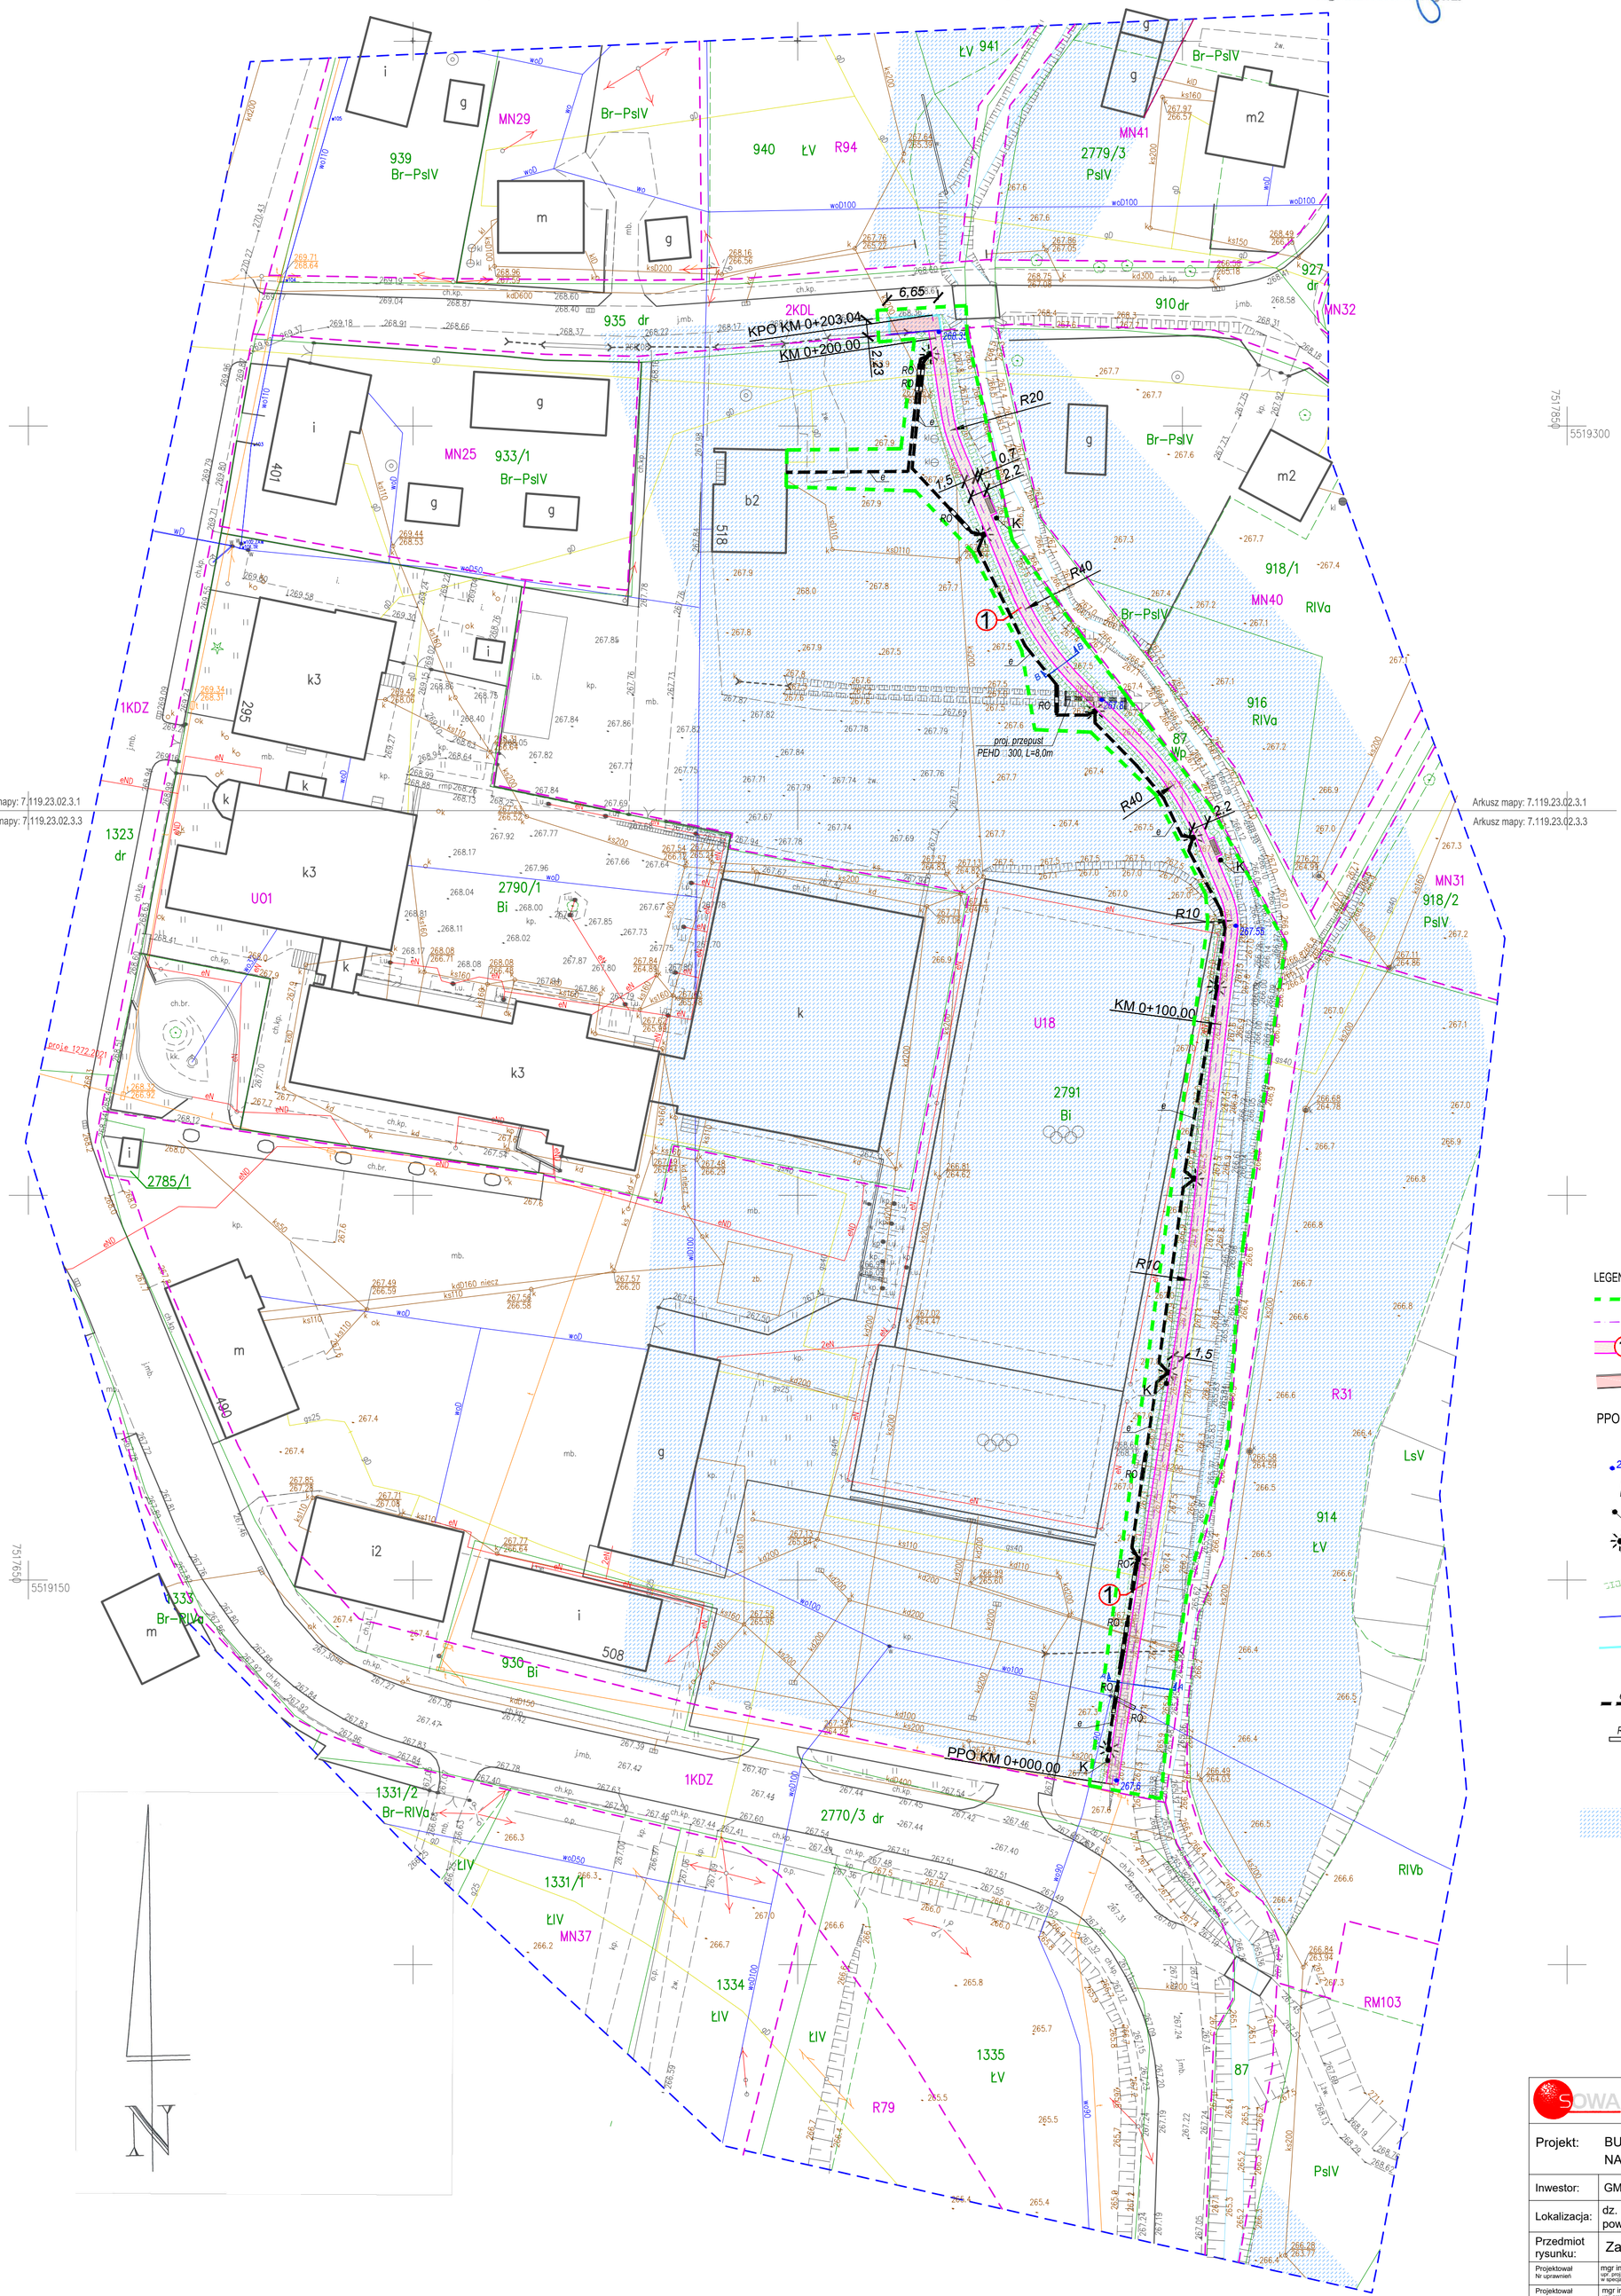

LEGENDA:

- linia rozgraniczająca teren inwestycji
- oś projektowanego odcinka chodnika
- projektowany chodnik o nawierzchni betonowej
- projektowany chodnik o nawierzchni z betonowej kostki brukowej
- PPO - KPO — początek km 0+000,00 oraz koniec km 0+203,04 projektowanego odcinka chodnika
- 268.19 — proj. rzędne terenu
- proj. ławki
- proj. kosze śmietnikowe
- proj. lampy oświetleniowe (lampy parkowe stalowe 6m na fundamencie z oprawami LED 40W)
- proj. skarpy 1:1,5
- proj. obrzeże betonowe o wym. 8x30x100cm
- proj. krawężnik betonowy o wym. 15x30x100cm
- proj. instalacja oświetleniowa. Zasilanie kablem typu YKY 3*10mm2. Starowanie oświetleniem w szafce SO w budynku
- RO — proj. zabezpieczenie rurami ochronnymi
- tereny zalewowe ozn. na podstawie Uchwały nr XI / 99 / 2011 Rady Gminy Szerzyny z dnia 9 listopada 2011 r. w sprawie zmiany miejscowego planu zagospodarowania przestrzennego Gminy Szerzyny dla wsi Szerzyny i Uchwały nr XLIX/385/2017 Rady Gminy Szerzyny z dnia 17 listopada 2017 r. w sprawie zmiany miejscowego planu zagospodarowania przestrzennego Gminy Szerzyny dla wsi Szerzyny

SOWA PROJEKTOWANIE, PRZYGOTOWANIE I PROWADZENIE INWESTYCJI BUDOWLANYCH
ul. Gawrysia 6; 39-200 Dębica; tel/fax. 014 676 30 95; e-mail: biuro@sowaprojekt.pl

Projekt:	BUDOWA CHODNIKA WRAZ Z INFRASTRUKTURĄ TECHNICZNĄ NA DZ. NR EWID. 2791 I 935 W MIEJSCOWOŚCI SZERZYNY
Inwestor:	GMINA SZERZYNY, Szerzyny 521, 38-246 Szerzyny
Lokalizacja:	dz. nr ewid. 2791, 935, obr. 121616_2.0001 Szerzyny, gmina Szerzyny, powiat tarnowski
Przedmiot rysunku:	Zagospodarowanie terenu — Skala: 1:500
Projektował Nr uprawnień	mgr inż. Gabriel Sowa, upr. proj. nr 6901 do projektowania bez ograniczeń w specjalności konstrukcyjno-budowlanej — branża: DROGOWA
Projektował Nr uprawnień	mgr inż. Tomasz Piękoś, upr. proj. nr PDKO/144/PWOE/04 do projektowania i kierowania robotami w specjalności instalacyjnej bez ograniczeń w zakresie sieci, instalacji i urządzeń elektrycznych i elektroenergetycznych — branża: ELEKTRYCZNA
	data: 07.2022 r.
	Nr rys. Z1