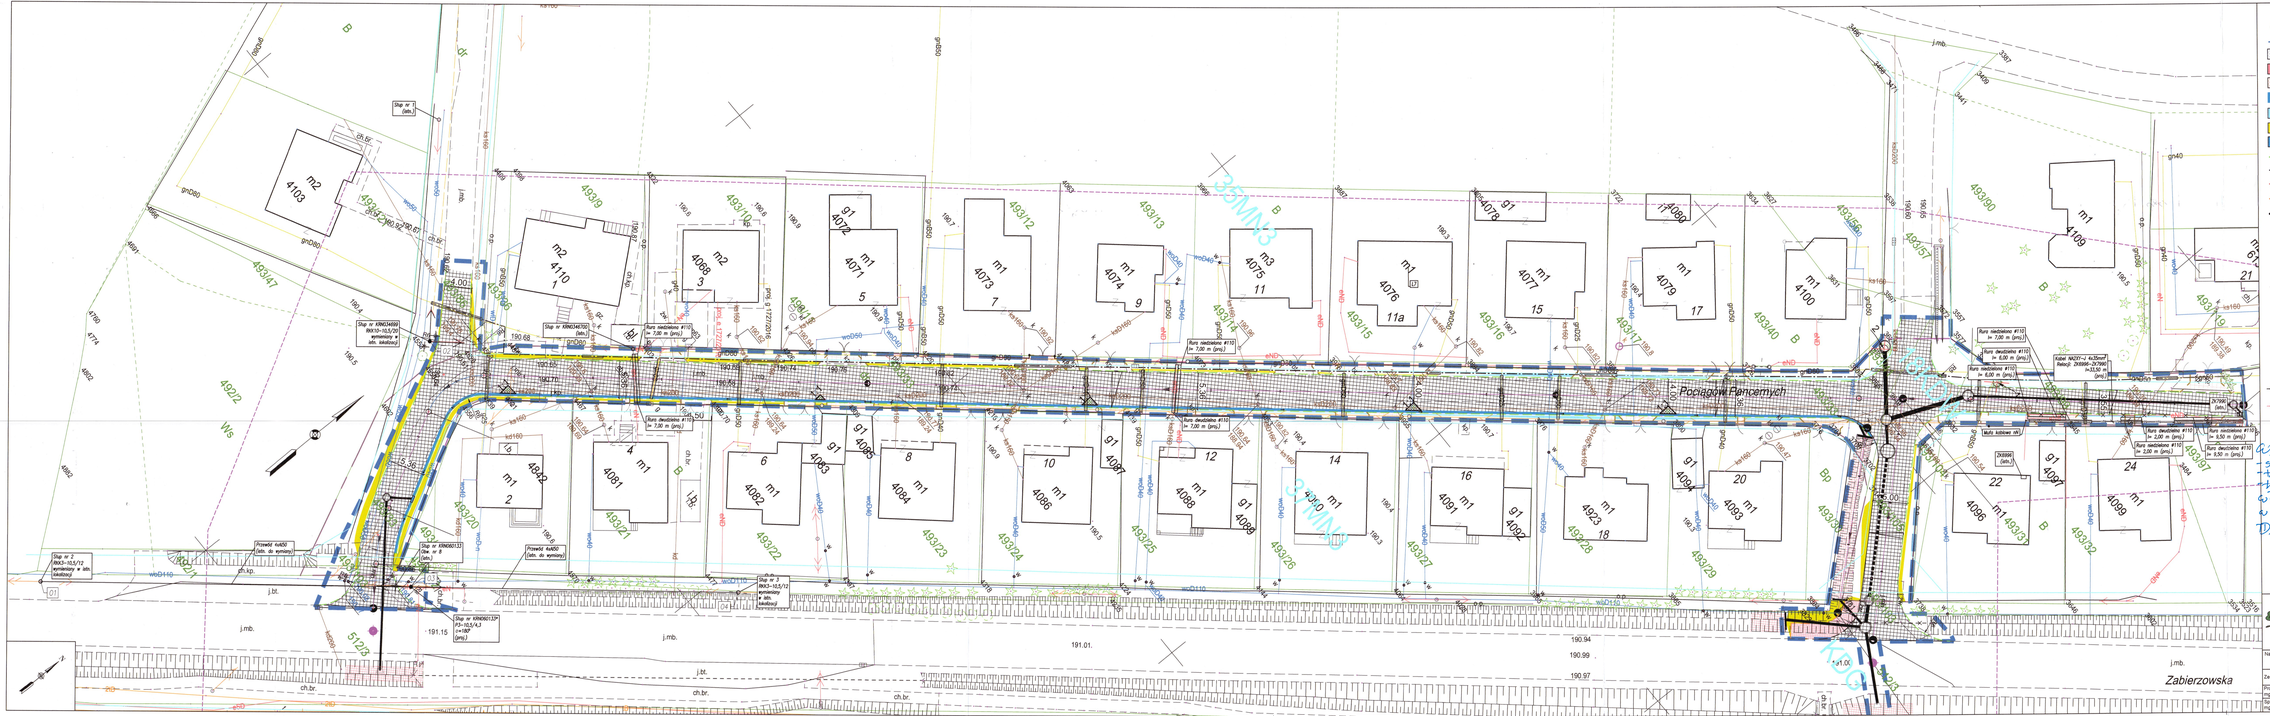
Pociągów Pancernych
Zabierzowska
ZEMMS
SYMMS
Słup nr 1 (istn.)
Słup nr KRN0134690 RK10-10,5/20 wymieniony w istn. lokalizacji
Słup nr KRN0134730 (istn.)
Słup nr KRN0134750 (istn.)
Słup nr KRN0135123 RK8-10,5/12 wymieniony w istn. lokalizacji
Słup nr KRN0135123 RK8-10,5/4,3 na NBP (proj.)
Słup nr 2 RK10-10,5/12 wymieniony w istn. lokalizacji
Słup nr KRN0135123 RK8-10,5/12 wymieniony w istn. lokalizacji
Słup nr KRN0135123 RK-10,5/4,3 na NBP (proj.)
Rura osłonowa #110 l= 7,00 m (proj.)
Rura osłonowa #110 l= 6,00 m (proj.)
Rura osłonowa #110 l= 2,00 m (proj.)
Rura osłonowa #110 l= 9,50 m (proj.)
Kabel NAYCY-J 4x35mm2 Relacja: ZK0006-ZK1990 l=2150 m (proj.)
Multi kablowe (istn.)
ZK0990 (istn.)
Przewód 4x400 (istn. do wymiany)
Przewód 4x400 (istn. do wymiany)
m2 4103
m2 4110 1
m2 4068 3
m1 4072
m1 4071 5
m1 4073 7
m1 4074 9
m3 4075 11
m1 4076 11a
m1 4077 15
m1 4078
m1 4079 17
m1 4080
m1 4100
m1 4109
21
m1 4842 2
4 m1 4081
6 m1 4082
91 4083
8 m1 4084
91 4085
10 m1 4086
91 4087
12 m1 4088
91 4089
14 m1 4090
16 m1 4091
91 4092
20 m1 4093
91 4094
18 m1 4923
22 m1 4096
91 4097
24 m1 4099
m1 4098
493/39
493/47
493/14
493/13
493/12
493/15
493/16
493/17
493/40
493/57
493/90
493/19
493/20
493/21
493/22
493/23
493/24
493/25
493/26
493/27
493/28
493/29
493/30
493/31
493/32
493/33
493/34
493/35
493/36
493/37
4922
5123
190.68
191.15
191.01
190.94
190.99
190.97
j.mb.
j.bt.
ch.br.
ch.kp.
ch.sk.
dr
B
Ws
Bp
Lb
Ld
Ba
Bd
Ba
wsD50
wsD160
wsD110
wsD40
wsD160
gnD80
gnD50
gnD40
gn40
ts160
ts110
ts50
wsD50
wsD110
wsD160
wsD40
gnD50
gnD80