




DROGA MANEROWA



CHODNIK

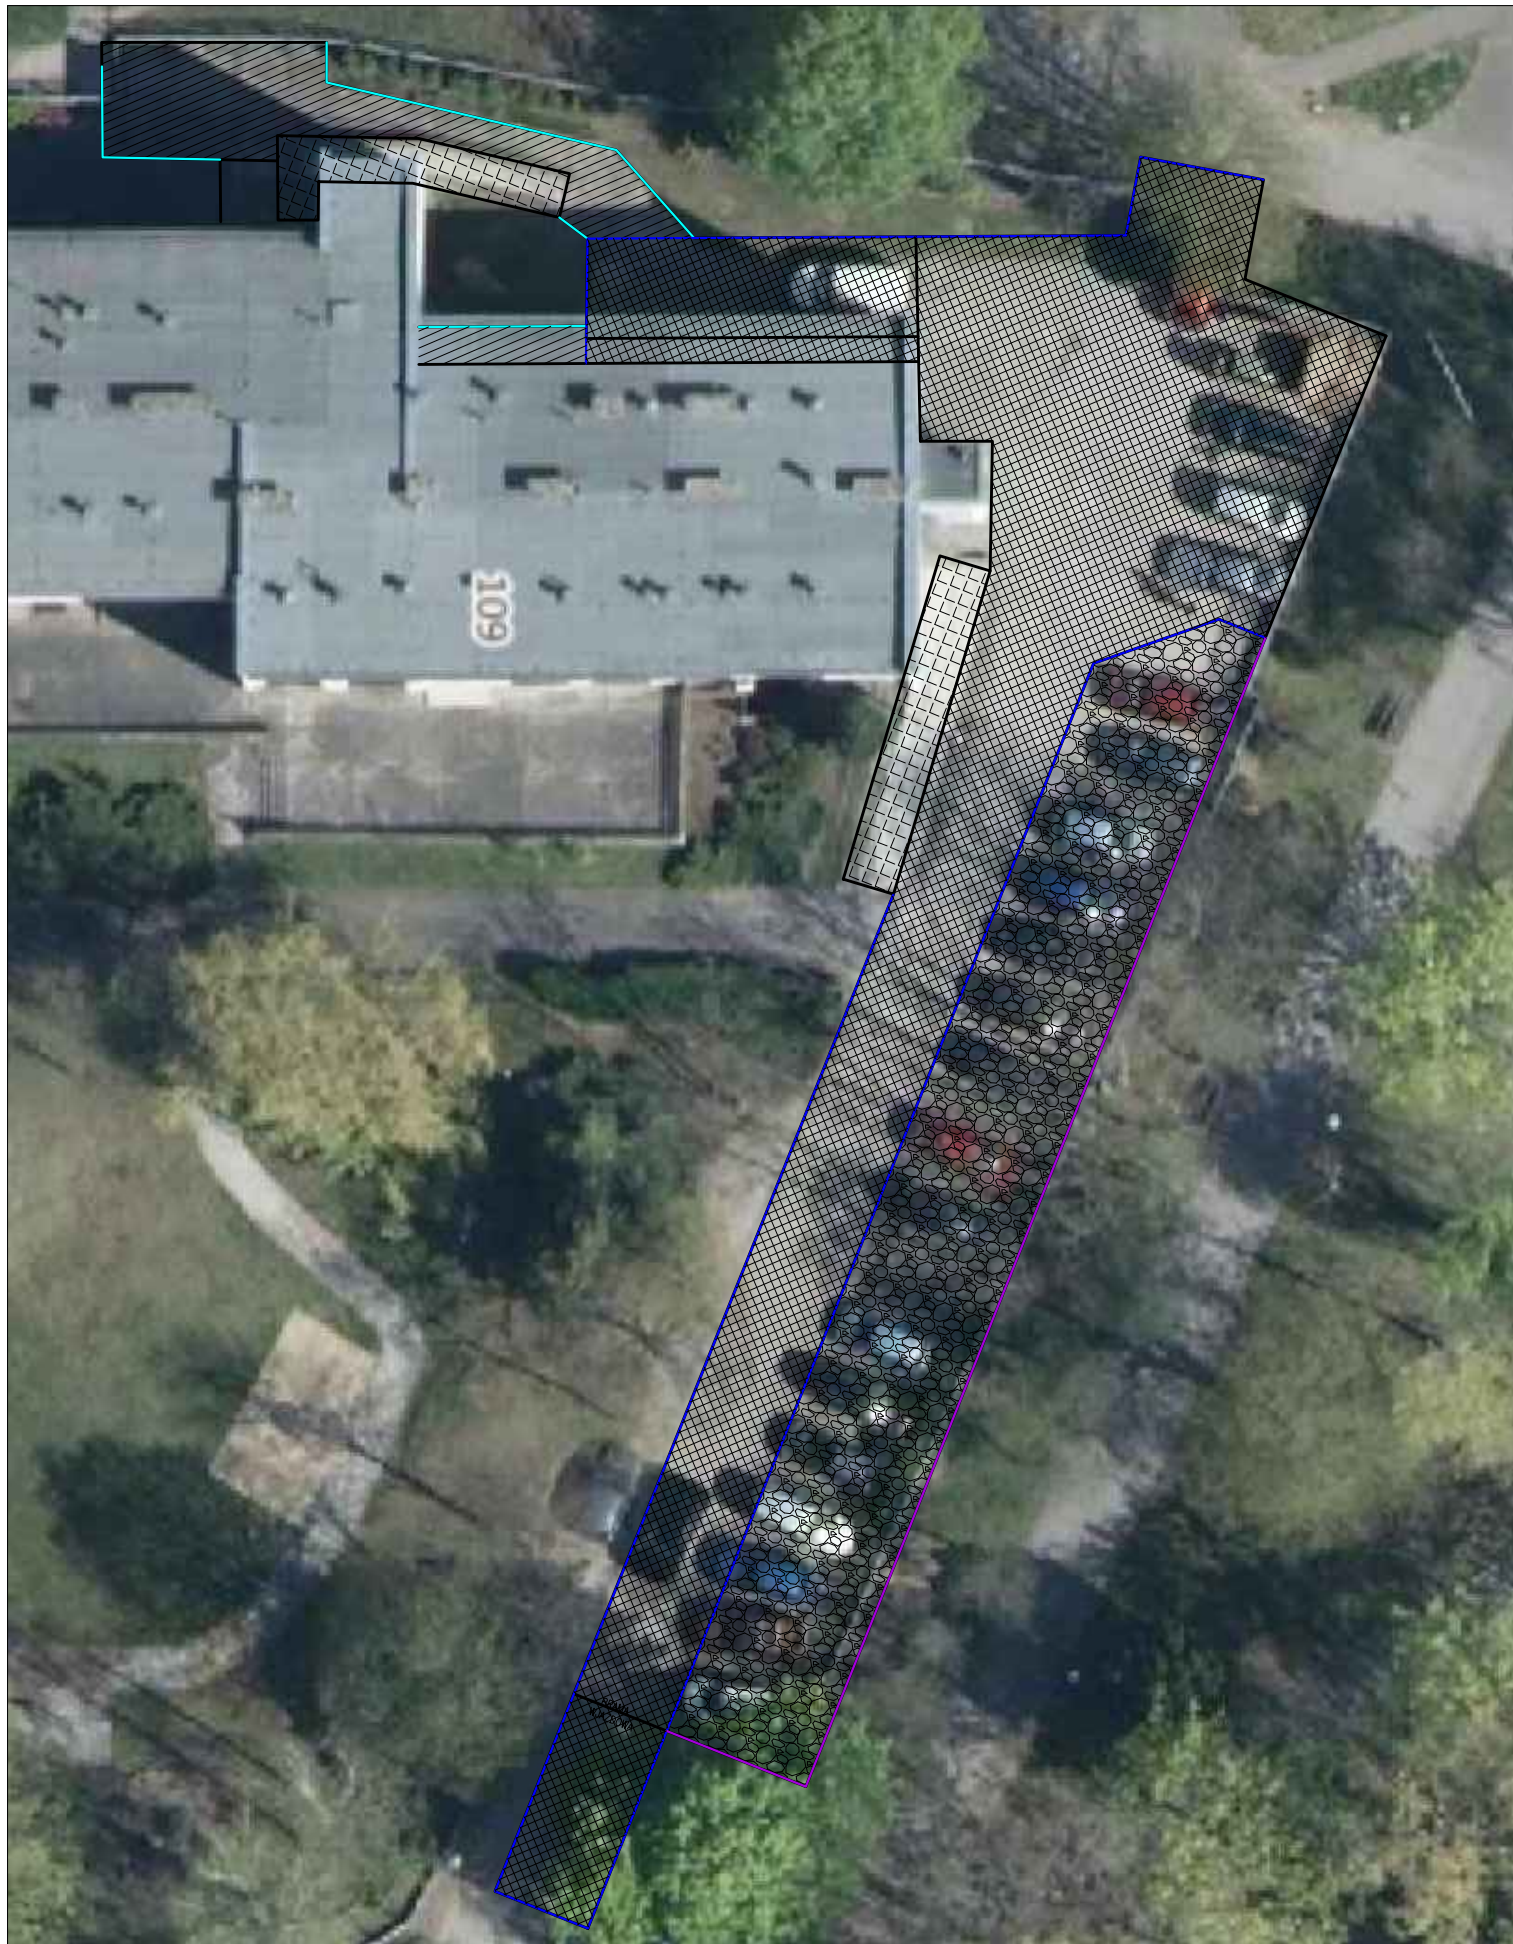

MIEJSCA POSTOJOWE



PODJAZD

KRAWĘŻNIK 15x30 cm

OPORNIK 12x25 cm

OBRZEŻE 8x30 cm