INWENTARYZACJA - RZUT III PIĘTRA

SKALA 1:100

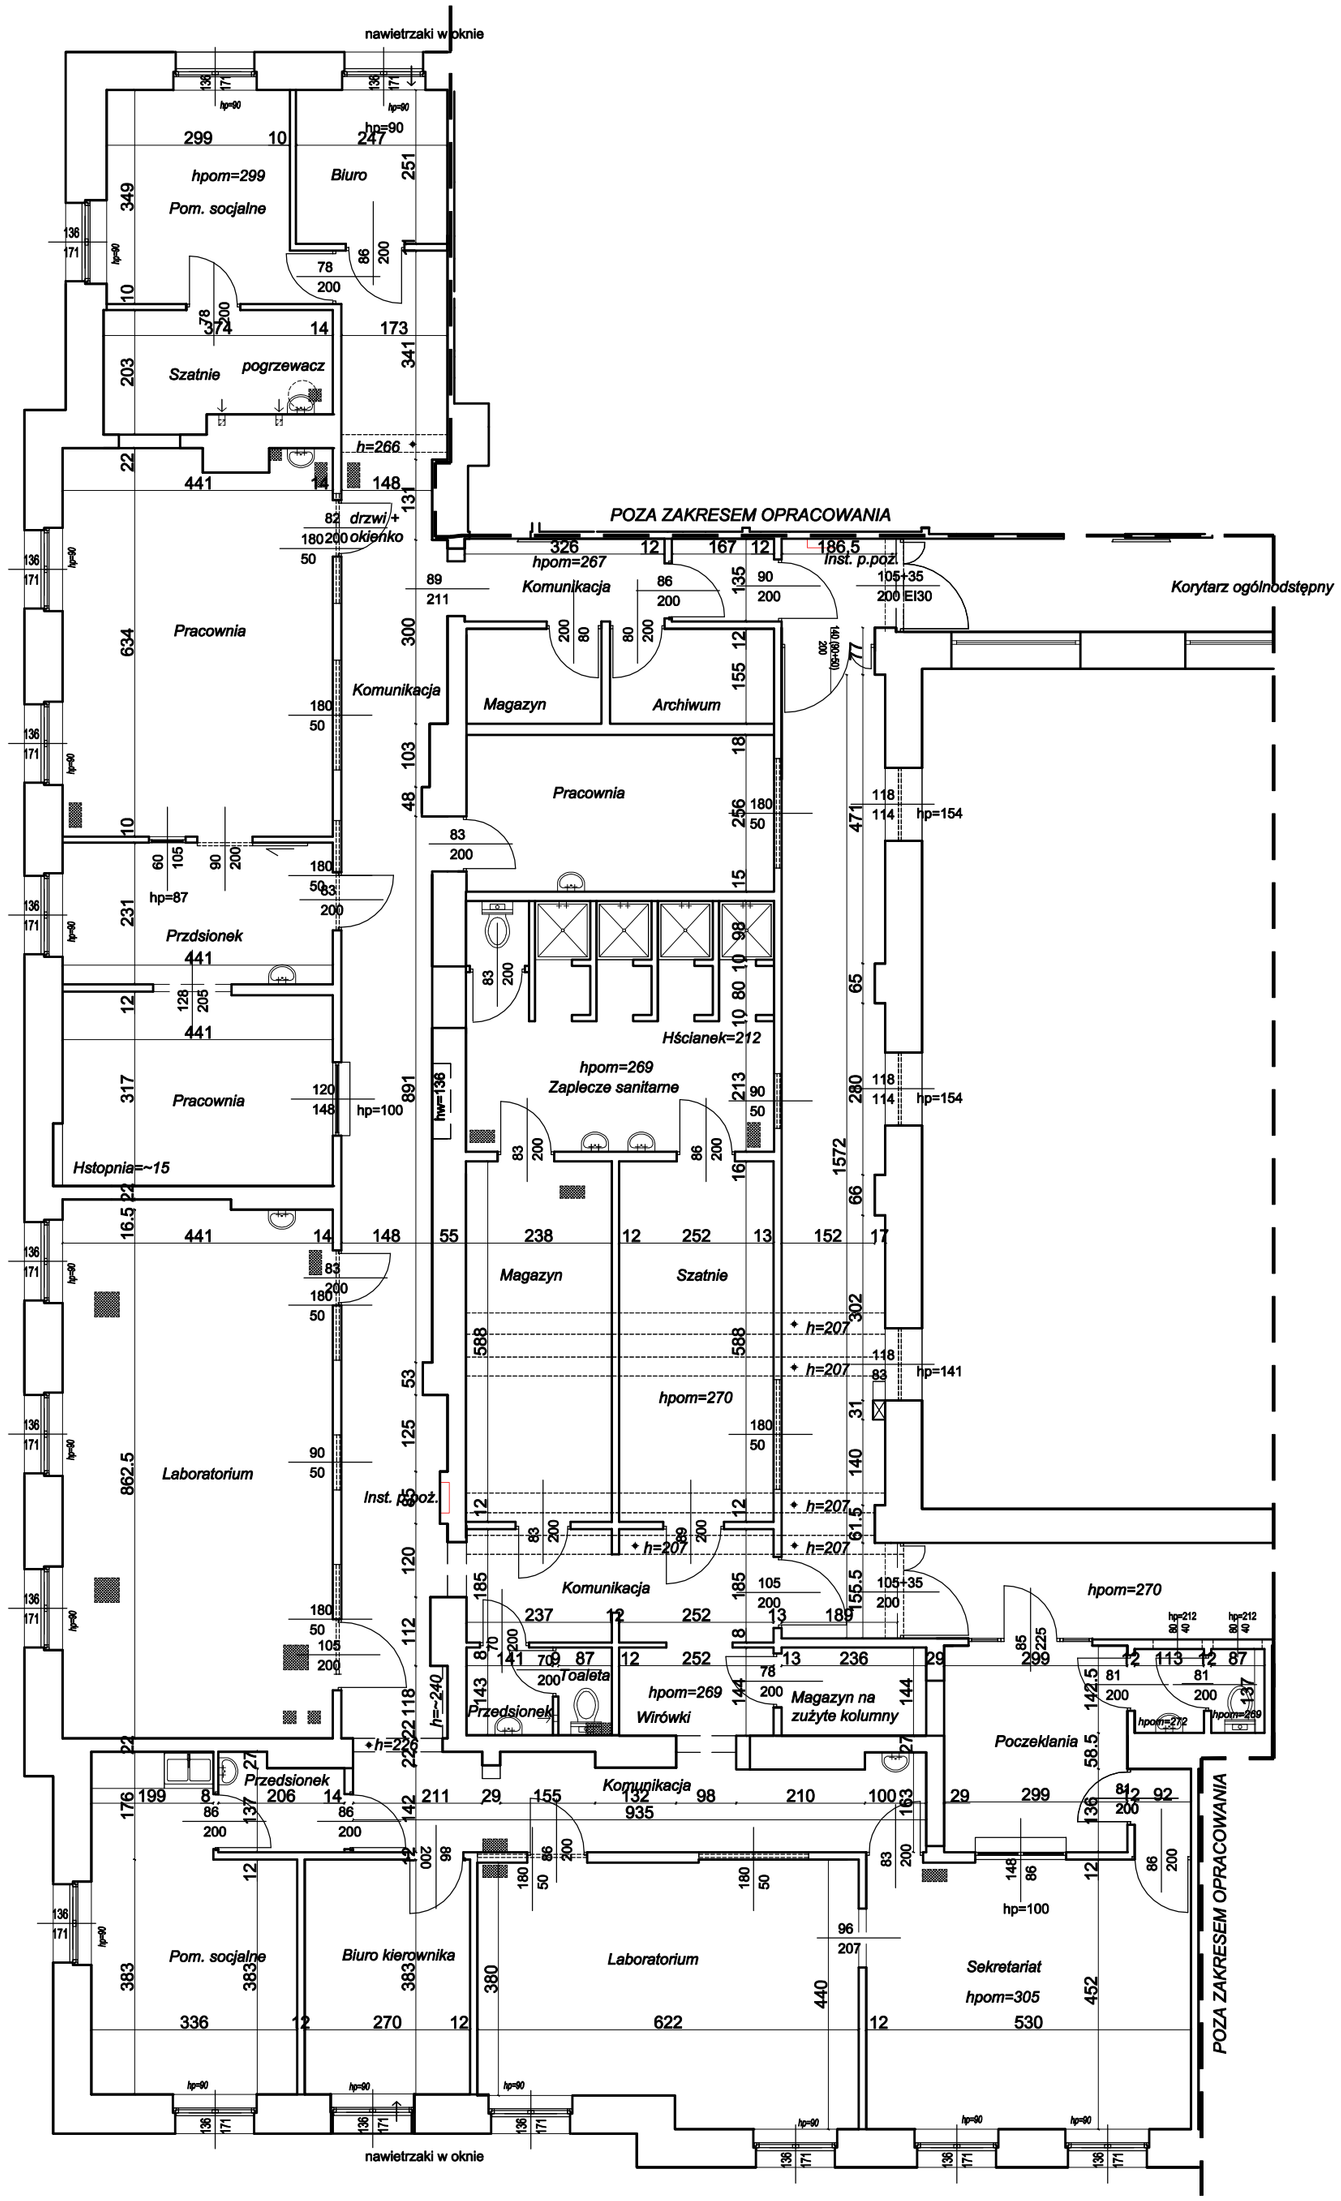

SCHEMAT BUDYNKU SZPITALA :

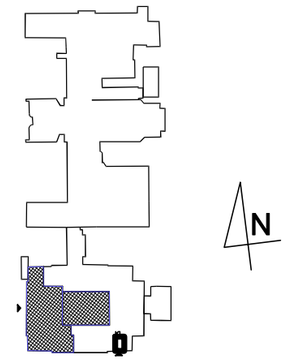

LEGENDA

- ściany istniejące
- stolarka istniejąca
- przybory sanitarne

TEMAT	Przebudowa części stropu i remont pomieszczeń Zakładu Diagnostyki Laboratoryjnej z remontem stropodachu i świetlika dachowego wraz z instalacjami w budynku Ks. Siemaszki Szpitala Miejskiego Specjalistycznego im. Gabriela Narutowicza w Krakowie
ADRES INWESTYCJI	działka ewidencyjna nr 428/12; obręb 44 Krowodrza 31-202 Kraków, ul. Prądnicka 35-37, Bud. Ks. Siemaszki
INWESTOR	Szpital Miejski Specjalistyczny im. Gabriela Narutowicza w Krakowie 31-202 Kraków, ul. Prądnicka 35 - 37
JEDNOSTKA PROJEKTOWA	INSTAL-TECH Marcin Marzec NIP: 864-182-66-20 ul. Nowohucka 92a, 30-728 Kraków www.marzec-budownictwo.pl
BRANŻA	ARCHITEKTURA
FAZA	PROJEKT TECHNICZNY
PROJEKTANT	mgr inż. arch. Marek Golonka upr. bud. w specjalności architektonicznej do projektowania bez ograniczeń nr 128-Km/74
SPRAWDZAJĄCY	mgr inż. arch Monika Gazarkiewicz-Radzikowska upr. bud. w specjalności architektonicznej do proj. bez ograniczeń, 14/OPOKK/2012
TYTUŁ RYSUNKU	INWENTARYZACJA - RZUT III PIĘTRA
SKALA: 1:100	DATA:11.2021 r NR RYSUNKU: I-01 STRONA: