


CHEMLAB

PROJEKT WYKONAWCZY PRZESTRZENI
FABLAB W BUDYNKU PRZY ULICY
WOYNAROWSKIEJ 1 W CHRZANOWIE.

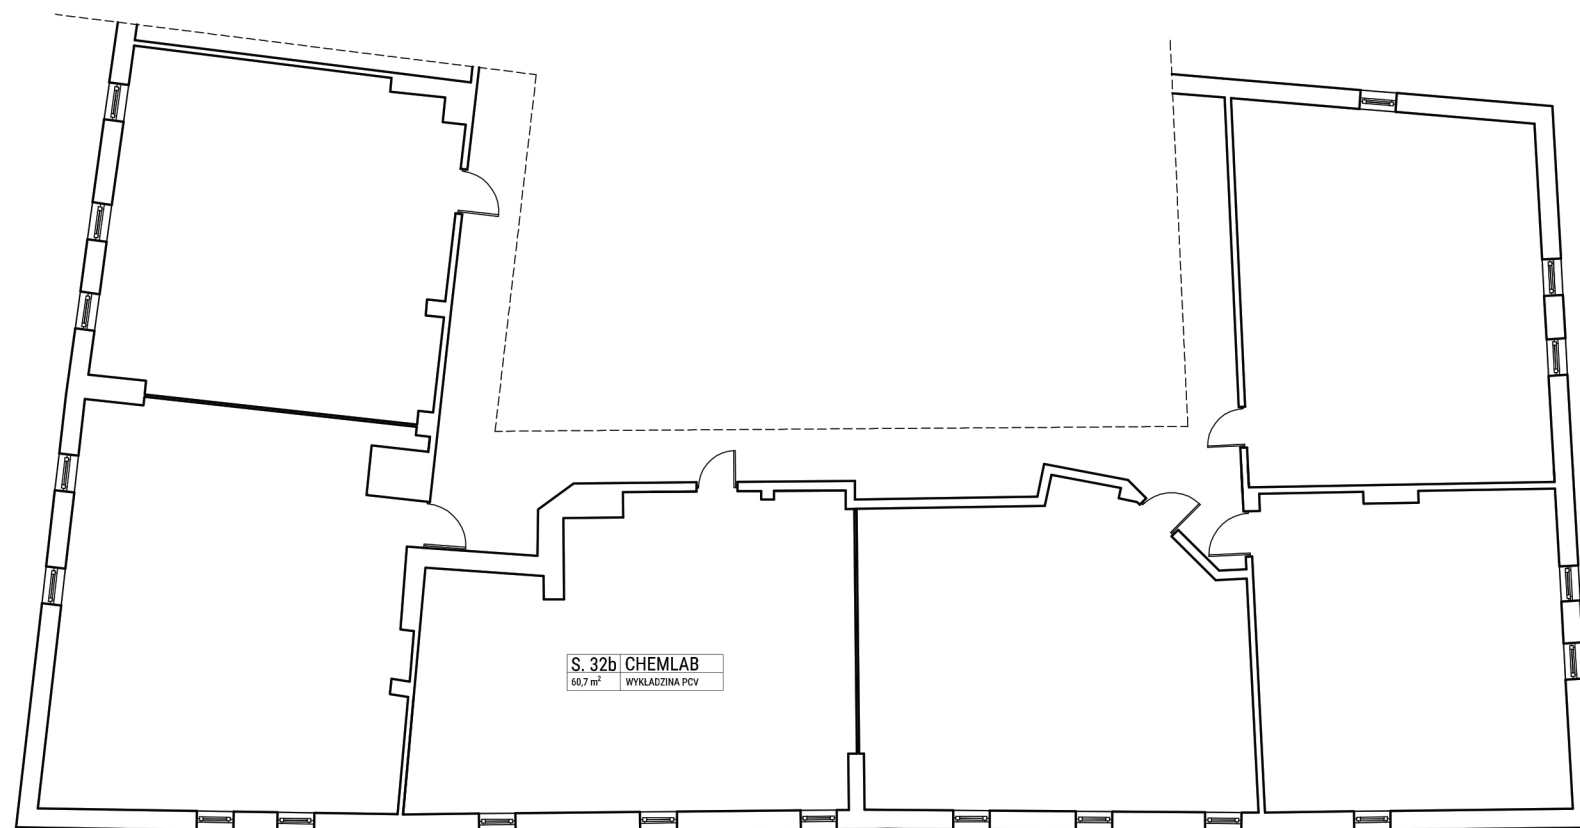

S. 32B

LEGENDA:

- S1 - STÓŁ
WYMIARY: 1400 x 800 mm; h: 740 mm
MATERIAŁ: PLYTA HPL
KOLOR PŁYTY: BIAŁY
KOLOR -METAL: ral7047s

G5 - PUSZKA PODŁOGOWA MONTOWANA W WYLEWCE
NA GNIAZDO POCZWÓRNE
R1 - GRZEJNIK ISTNIEJĄCY
- S2 - STOLIK WYSPA 4 OSOBOWY
WYMIARY: 120 x 130 x 76 (ROZMIAR 6)

S3 - BIURKO NAUCZYCIELA
WYMIARY: 1200 x 600 x 760 mm
KOLORYSTYKA:
STELAŻ: SZARY
PLYTA: POPIEL
- K1 - KRZESŁO
KOLOR KONSTRUKCJI: ral7047s

K2 - FOTEL MODERATORA
- K3 - PUFA PROSTOPADŁOŚCIAN
WYMIARY: 425 x 425 mm; h: 410 mm

SZ1 - SZAFKA AKTOWAMETALOWA Z NADSTAWKĄ
KOLOR: BIAŁY
WYSOKOŚĆ: 1990 mm
SZROKOŚĆ: 12000 mm
GŁĘBOKOŚĆ: 435 mm
NADSTAWKA: wysokość 800 mm
- SZ2 - LOFTOWY REGAŁ METALOWY Z 6 PÓŁKAMI
WYMIARY: 69,5 x 30 x 185 cm
KOLOR: CZARNY

D1 - DYGESTORIUM
WYMIARY BLATU KOMORY: 1220 x 510 cm
WYMIARY CAŁKOWITE: 1260 x 710 x 2330 cm
- P1 - PÓŁKA SAMOWISZĄCA
WYMIARY: 118x23x4
KOLOR: BIAŁY

A1 - EKRAN AKUTYCZNY WOLNOSTOJĄCY
WYMIARY: 800 x 1600 x 50mm
- M1- MONITOR

G1 - GNIAZDO PODWÓJNE:
RAMKA PODWÓJNA
KOLOR: BIAŁY
2 x GNIAZDO POJEDYŃCZE Z UZIEMIENIEM
KOLOR: BIAŁY


G2 - GNIAZDO POCZWÓRNE:
RAMKA POTRÓJNA
KOLOR: BIAŁY
4 x GNIAZDO POJEDYŃCZE Z UZIEMIENIEM
KOLOR: BIAŁY

G3 - PANEL NAŚCIENNY - 10 PRZYCISKOWY

G4 - PUSZKA PODŁOGOWA MONTOWANA W WYLEWCE
NA GNIAZDO PODWÓJNE

LOKAL:	S. 32B - CHEMLAB		
NAZWA PROJEKTU:	UKŁAD FUNKCJONALNY -RZUT		
SKALA:	1:50	DATA:	11.04.24 r.
Utworzenie innowacyjnych przestrzeni typu Fablab na terenie Małopolski Zachodniej wraz z organizacją działań mobilnych.			
ADRES INWESTYCJI:	Budynek Wyższej Szkoły Marketingu i Przedsiębiorczości, ul. Janiny Woynarowskiej 32-500 Chrzanów		
INWESTOR:	Agencja Rozwoju Małopolski Zachodniej ul. Grunwaldzka 5 32-500 Chrzanów		
ARCHITEKT:	ADAM WICHA arch.adamwicha@gmail.com		

PROJEKT ARANŻACJI POWSTAŁ W OPRACIU O INWENTRYZACJĘ. PRZED PRZYSTĄPIENIEM DO PRAC NALEŻY SPRAWDZIĆ ZGODNOŚĆ WYMIARÓW ZE STANEM FAKTYCZNYM W PRZYPADKU ROZBIEŻNOŚCI WYMIARÓW NALEŻY SKONTAKTOWAĆ SIĘ Z PROJEKTANTEM. PROJEKTANT NIE ODPOWIADA ZA BŁĘDY POWSTAŁE W WYNIKU NIESPRAWDZENIA PROJEKTU ZE STANEM FAKTYCZNYM I ZANIECHANIA KONTAKTU. PROJEKT ARANŻACJI NIE JEST PROJEKTEM BUDOWLANYM.

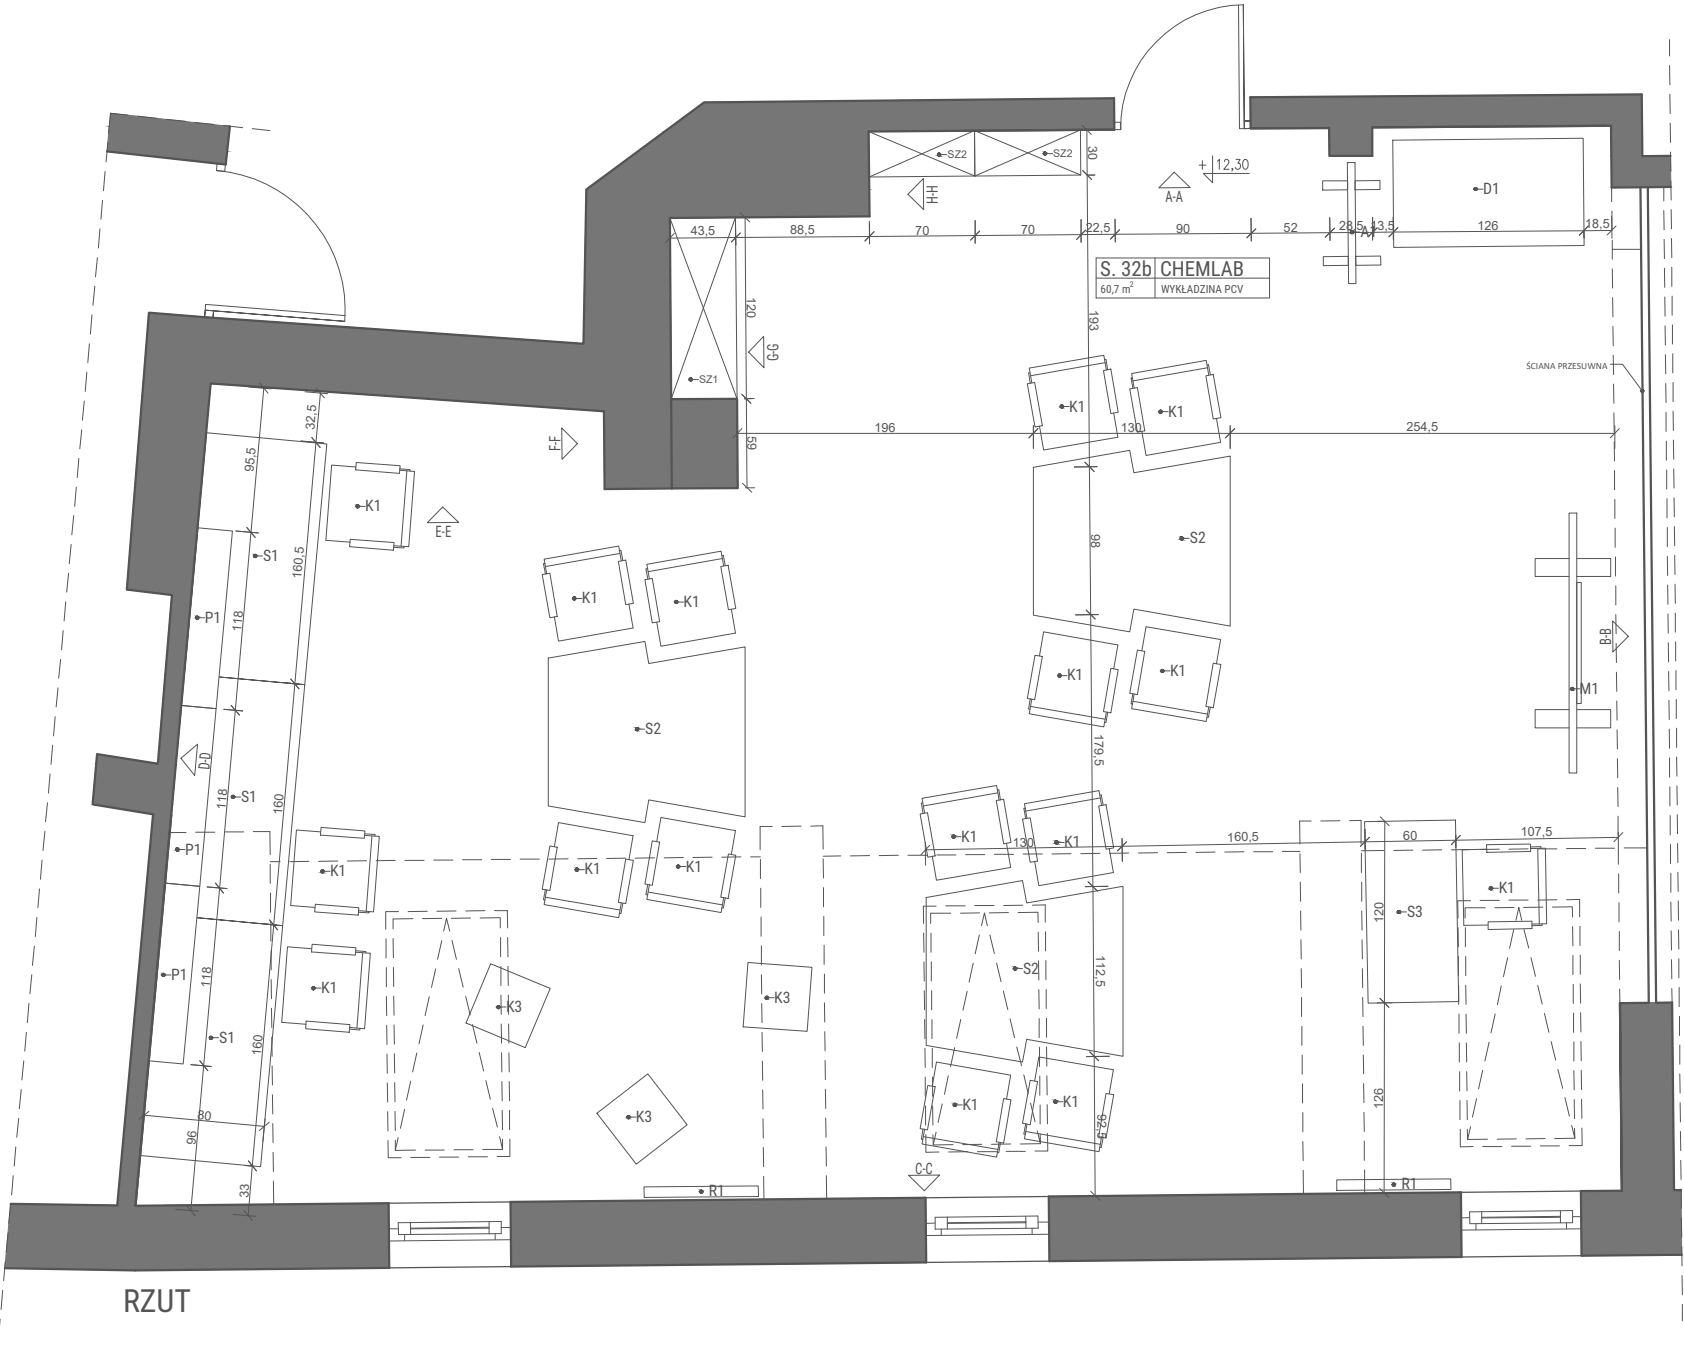

LEGENDA:

WIDOK A-A

SZ1 - SZAFKA AKTOWAMETALOWA Z NADSTAWKĄ
KOLOR: BIAŁY
WYSOKOŚĆ: 1990 mm
SZROKOŚĆ: 12000 mm
GŁĘBOKOŚĆ: 435 mm
NADSTAWKA: wysokość 800 mm

SZ2 - LOFTOWY REGAŁ METALOWY Z 6 PÓLKAMI
WYMIARY: 69,5 x 30 x 185 cm
KOLOR: CZARNY


G1 - GNIAZDA WTYKOWE POJEDYŃCZE
W RAMCA PODWÓJNEJ POZIOMEJ

G3 - KLAWIATURA 10 PRZYCISKOWA W SYSTEMIE DALI

F1 - FARBA CERAMICZNA - MAT
KOLOR: RAL 110 96 02 LUB ZBLIŻONY

F3 - FARBA CERAMICZNA - MAT
KOLOR: RAL 230 40 25 LUB ZBLIŻONY

LP - LP - LISTWA PRZYPODŁOGOWA Z POLICHŁORKU
WINYLU

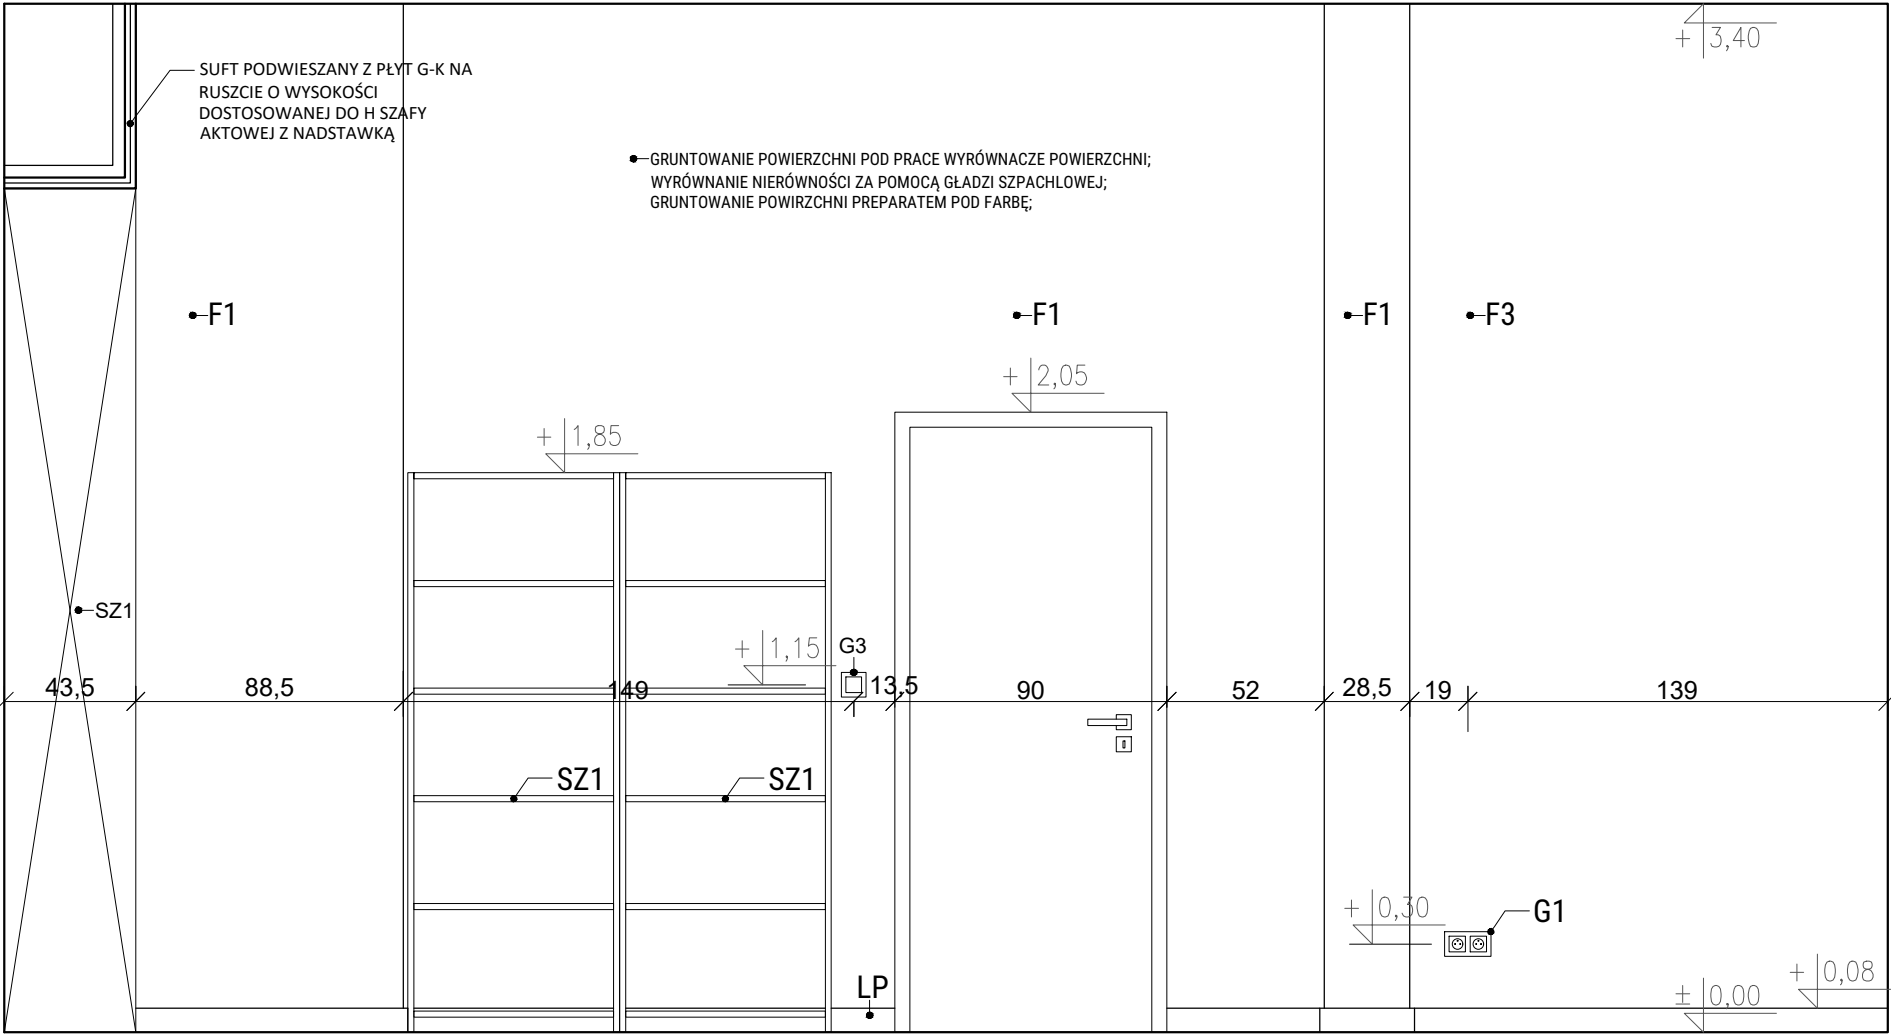

WIDOK A-A
POWIERZCHNIA ŚCIAN: 24,2 m²

LOKAL:	S. 32B - CHEMLAB		
NAZWA PROJEKTU:	UKŁAD FUNKCJONALNY -WIDOK		
SKALA:	1:25	DATA:	11.04.24 r.
Utworzenie innowacyjnych przestrzeni typu Fablab na terenie Małopolski Zachodniej wraz z organizacją działań mobilnych.			
ADRES INWESTYCJI:	Budynek Wyższej Szkoły Marketingu i Przedsiębiorczości, ul. Janiny Woynarowskiej 32-500 Chrzanów		
INWESTOR:	Agencja Rozwoju Małopolski Zachodniej ul. Grunwaldzka 5 32-500 Chrzanów		
ARCHITEKT:	ADAM WICHA arch.adamwicha@gmail.com		

PROJEKT ARANŻACJI POWSTAŁ W OPRACIU O INWENTRYZACJĘ. PRZED PRZYSTĄPIENIEM DO PRAC NALEŻY SPRAWDZIĆ ZGODNOŚĆ WYMIARÓW ZE STANEM FAKTYCZNYM W PRZYPADKU ROZBIEŻNOŚCI WYMIARÓW NALEŻY SKONTAKTOWAĆ SIĘ Z PROJEKTANTEM. PROJEKTANT NIE ODPOWIADA ZA BŁĘDY POWSTAŁE W WYNIKU NIESPRAWDZENIA PROJEKTU ZE STANEM FAKTYCZNYM I ZANIECHANIA KONTAKTU.

PROJEKT ARANŻACJI NIE JEST PROJEKTEM BUDOWLANYM.



LEGENDA:

WIDOK B-B


M1 - MONTOR 75"

CH1 - MECH CHROBOTEK W RAMIE 115x290(H) cm
W RAMIE NAPIS 3D "CHEMLAB"

G1 - GNIAZDA WTYKOWE POJEDYŃCZE
W RAMCA PODWÓJNEJ POZIOMEJ

F3 - FARBA CERAMICZNA - MAT
KOLOR: RAL 230 40 25 LUB ZBLIŻONY

LP - LISTWA PRZYPODŁOGOWA Z POLICHLORKU
WINYLU

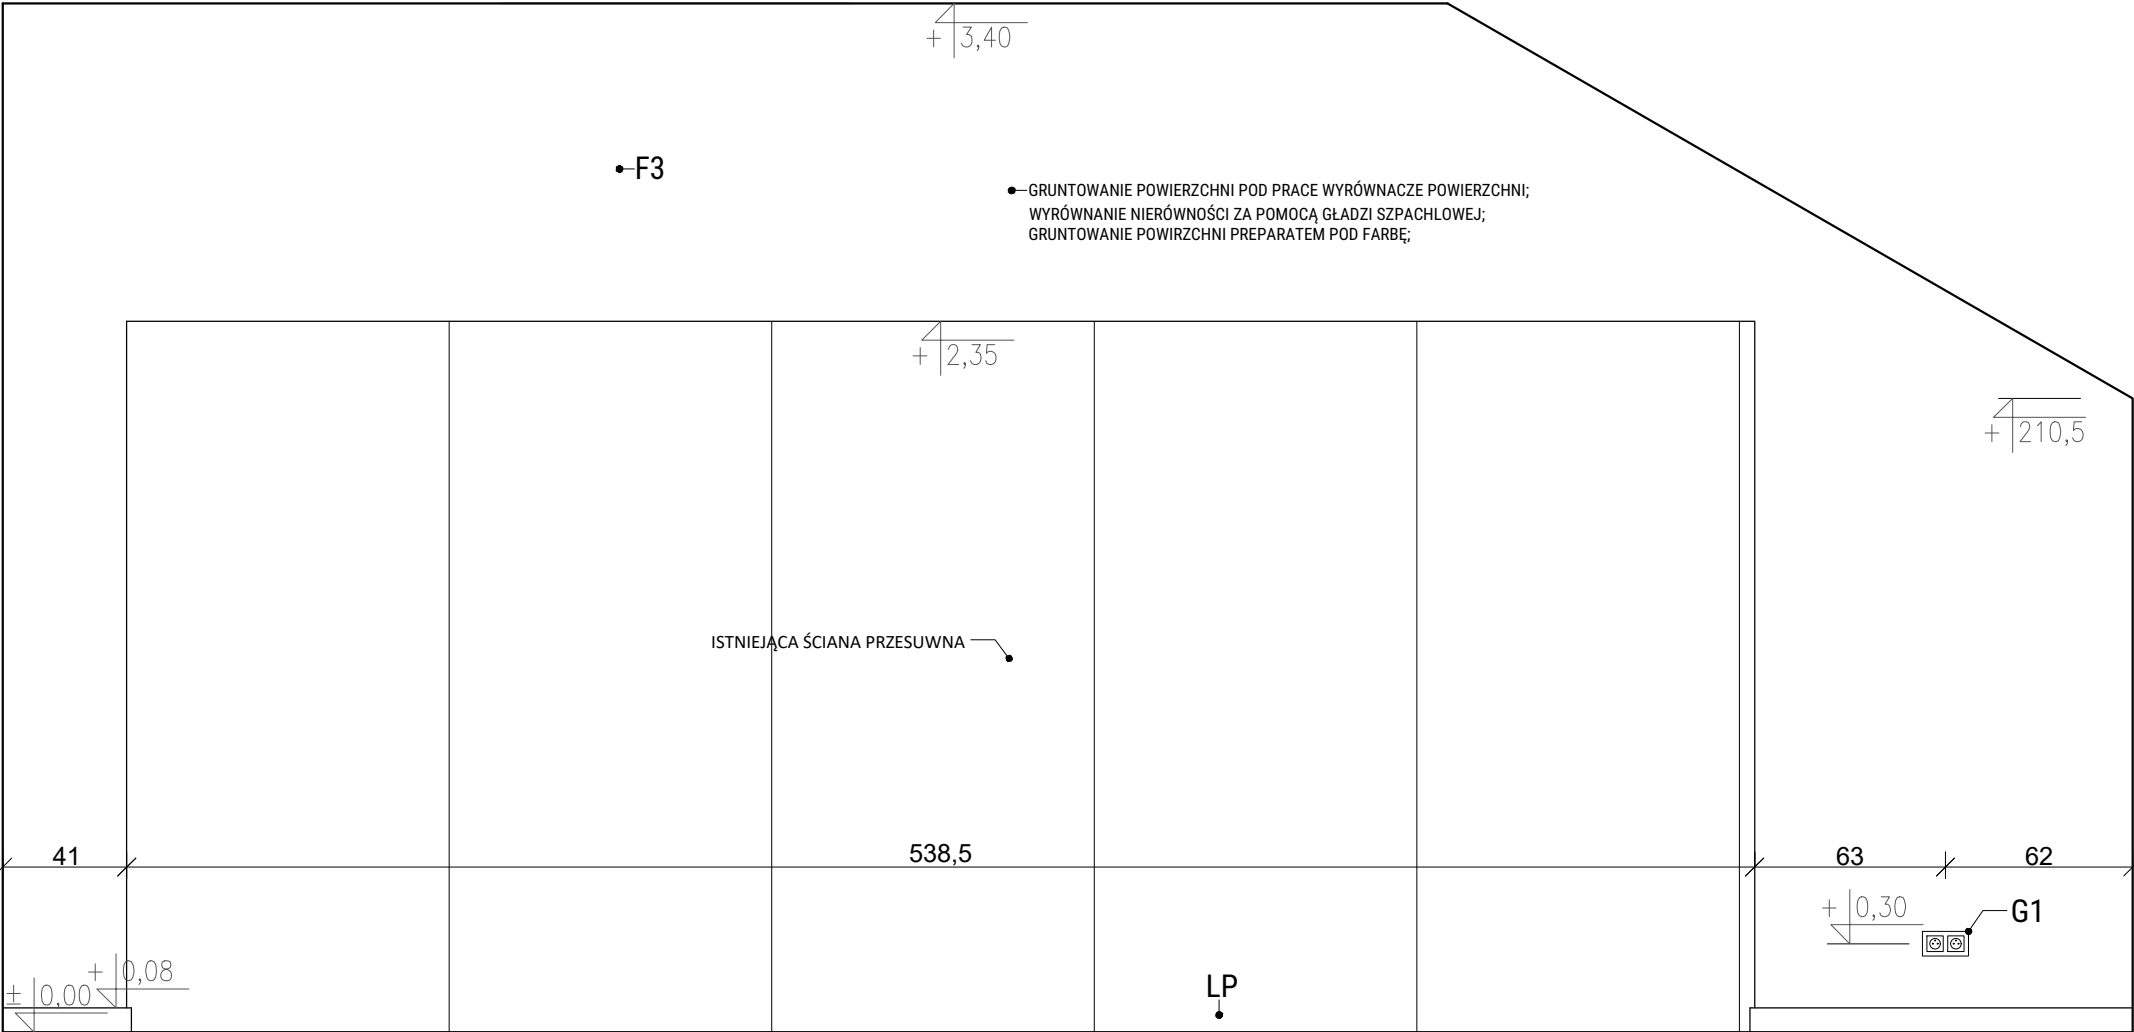

WIDOK B-B
POWIERZCHNIA ŚCIAN: 22,5 m²

LOKAL:	S. 32B - CHEMLAB		
NAZWA PROJEKTU:	UKŁAD FUNKCJONALNY -WIDOK		
SKALA:	1:25	DATA:	11.04.24 r.
Utworzenie innowacyjnych przestrzeni typu Fablab na terenie Małopolski Zachodniej wraz z organizacją działań mobilnych.			
ADRES INWESTYCJI:	Budynek Wyższej Szkoły Marketingu i Przedsiębiorczości, ul. Janiny Woynarowskiej 32-500 Chrzanów		
INWESTOR:	Agencja Rozwoju Małopolski Zachodniej ul. Grunwaldzka 5 32-500 Chrzanów		
ARCHITEKT:	ADAM WICHA arch.adamwicha@gmail.com		




LEGENDA:

WIDOK C-C

- G1 - GNIAZDO PODWÓJNE:
RAMKA PODWÓJNA
KOLOR: BIAŁY
2 x GNIAZDO POJEDYŃCZE Z UZIEMIENIEM
KOLOR: BIAŁY
- G2 - GNIAZDA WTYKOWE POJEDYŃCZE
W RAMCA PO CZWÓRNEJ POZIOMEJ
- R1 - ROLETA WOLNOWISZĄCA AUTOMATYCZNA
WYMIARY: SZER. 75 cm WYS. 135 cm
KOLOR SYSTEMU: BIAŁY

- F1 - FARBA CERAMICZNA - MAT
KOLOR: RAL 110 96 02 LUB ZBLIŻONY
- LP - LISTWA PRZYPODŁOGOWA Z POLICHLORKU
WINYLU
- R1 - GRZEJNIK ISTNIEJĄCY

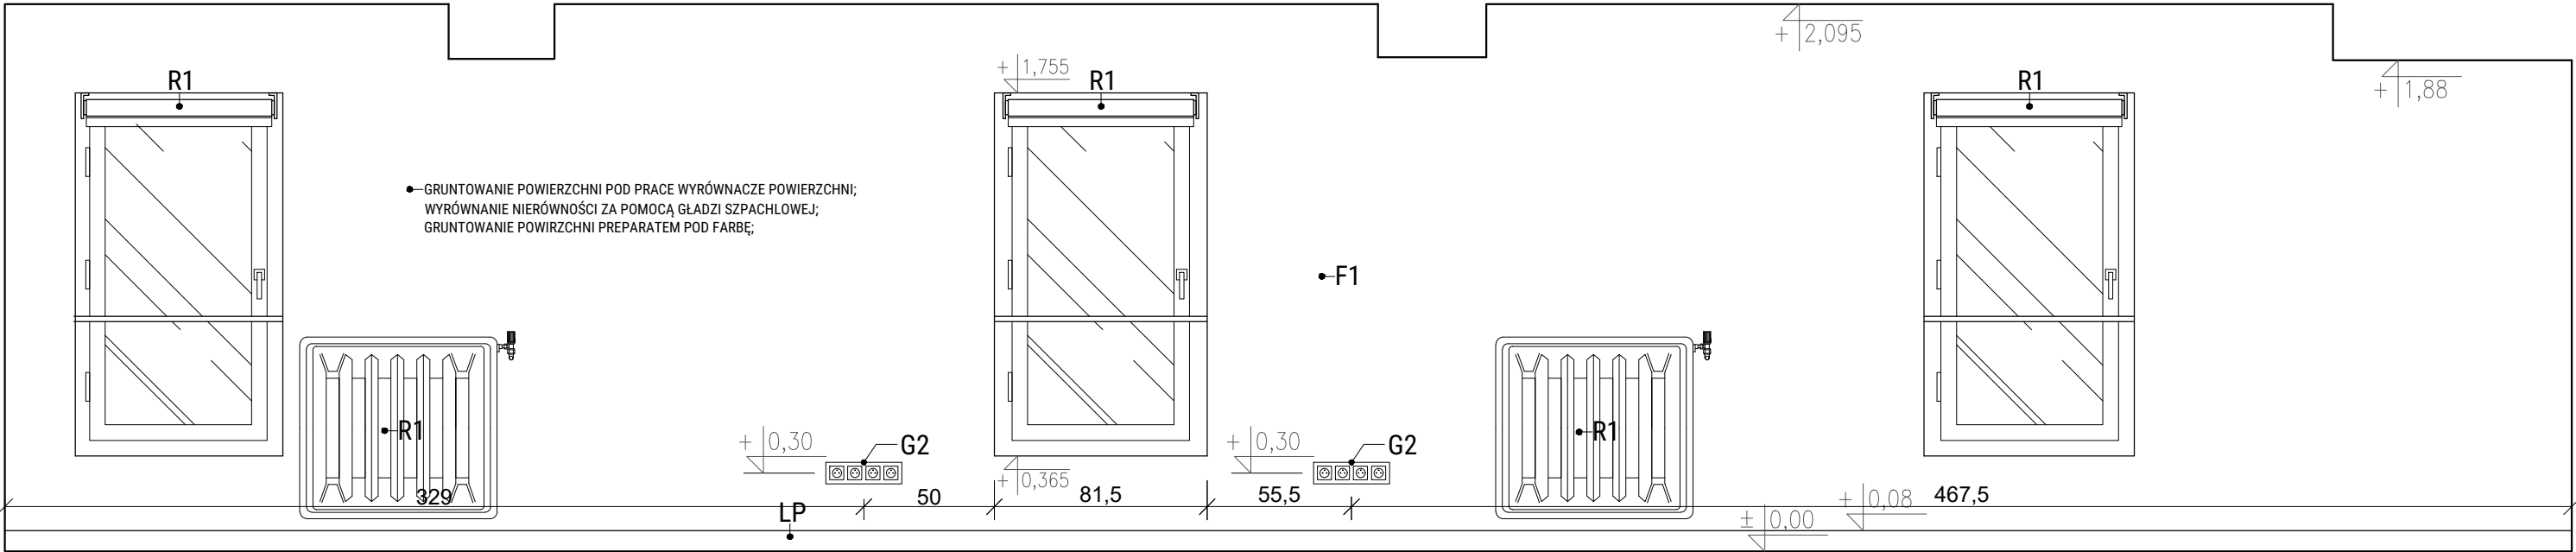

WIDOK C-C
POWIERZCHNIA ŚCIAN: 20,6 m²

LOKAL:	S. 32B - CHEMLAB		
NAZWA PROJEKTU:	UKŁAD FUNKCJONALNY -WIDOK		
SKALA:	1:25	DATA:	11.04.24 r.
Utworzenie innowacyjnych przestrzeni typu Fablab na terenie Małopolski Zachodniej wraz z organizacją działań mobilnych.			
ADRES INWESTYCJI:	Budynek Wyższej Szkoły Marketingu i Przedsiębiorczości, ul. Janiny Woynarowskiej 32-500 Chrzanów		
INWESTOR:	Agencja Rozwoju Małopolski Zachodniej ul. Grunwaldzka 5 32-500 Chrzanów		
ARCHITEKT:	ADAM WICHA arch.adamwicha@gmail.com		



LEGENDA:

WIDOK D-D

S1 - STÓŁ
WYMIARY: 1400 x 800 mm; h: 740 mm
PŁYTA HPL
KOLOR PŁYTY: CZARNY
KOLOR -METAL: ral9005s

P1 - PÓŁKA SAMOWISZĄCA
WYMIARY: 118x23x4
KOLOR: BIAŁA


A2 - PANEL AKUSTYCZNY KWADRATOWY
WYMIARY: 1200 x 1200 x 50mm

A3 - PANEL AKUSTYCZNY KWADRATOWY
600 x 600 x 50mm

G2 - GNIAZDA WTYKOWE POJEDYŃCZE
W RAMCA POCZWÓRNEJ POZIOMEJ

F2 - FARBA CERAMICZNA - MAT
KOLOR: RAL 820-6 LUB ZBLIŻONY


LP - LISTWA PRZYPODŁOGOWA Z POLICHLORKU
WINYLU

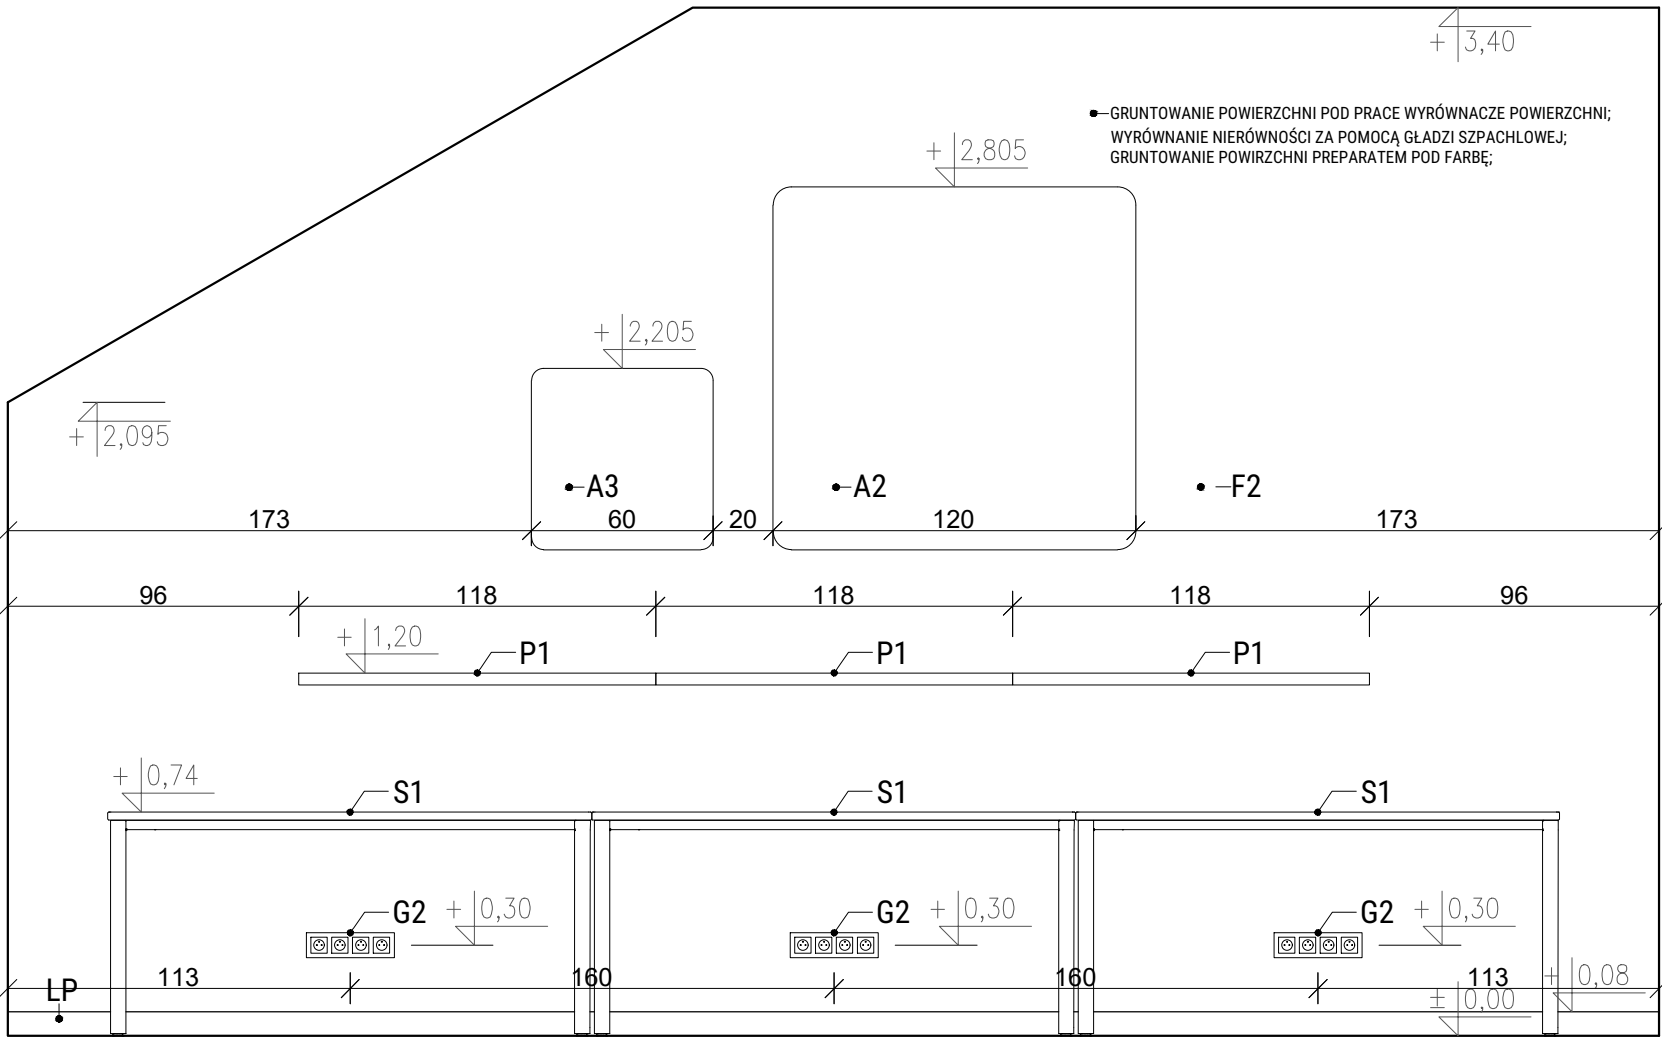


WIDOK D-D
POWIERZCHNIA ŚCIAN: 17,1 m²




LOKAL:	S. 32B - CHEMLAB		
NAZWA PROJEKTU:	UKŁAD FUNKCJONALNY -WIDOK		
SKALA:	1:25	DATA:	11.04.24 r.
Utworzenie innowacyjnych przestrzeni typu Fablab na terenie Małopolski Zachodniej wraz z organizacją działań mobilnych.			
ADRES INWESTYCJI:	Budynek Wyższej Szkoły Marketingu i Przedsiębiorczości, ul. Janiny Woynarowskiej 32-500 Chrzanów		
INWESTOR:	Agencja Rozwoju Małopolski Zachodniej ul. Grunwaldzka 5 32-500 Chrzanów		
ARCHITEKT:	ADAM WICHA arch.adamwicha@gmail.com		

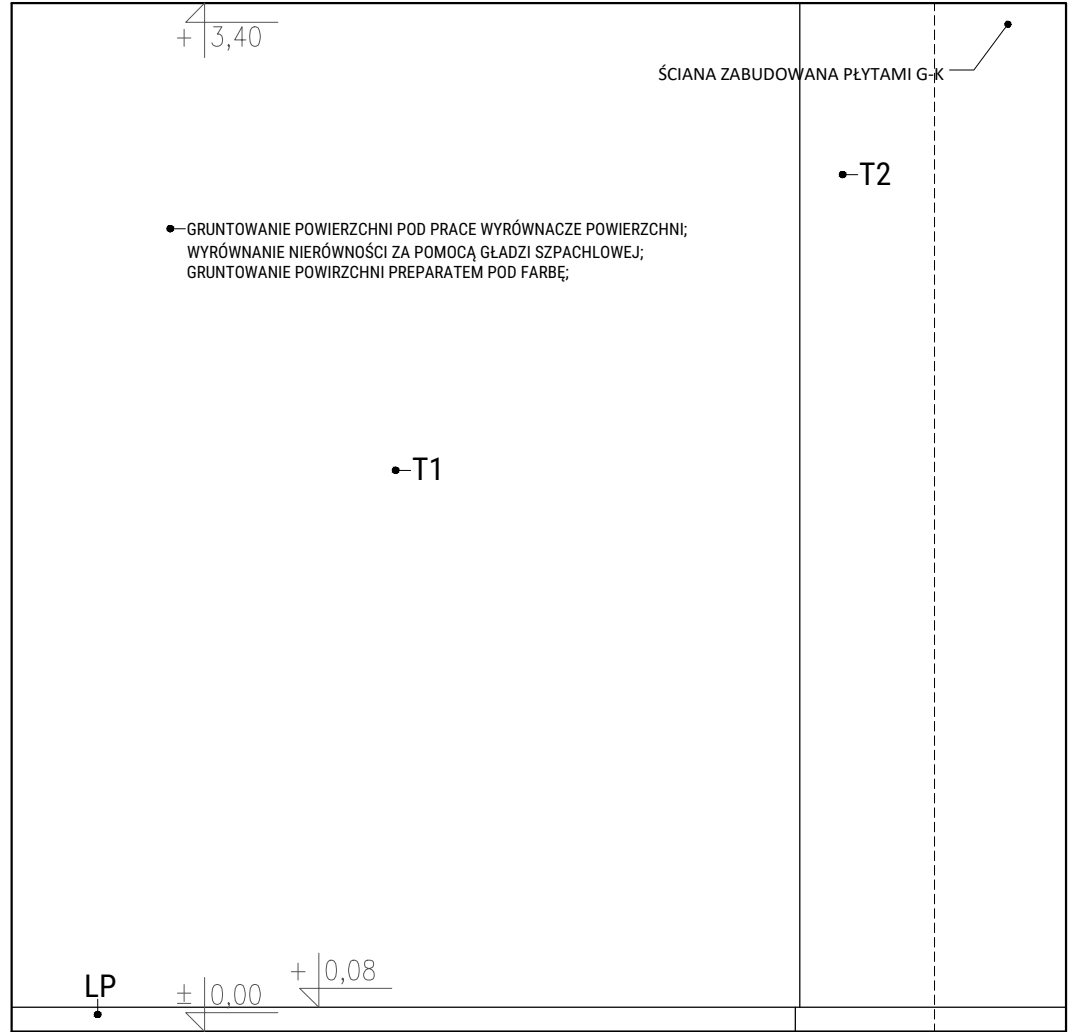


WIDOK E-E
POWIERZCHNIA ŚCIAN: 14,4 m²

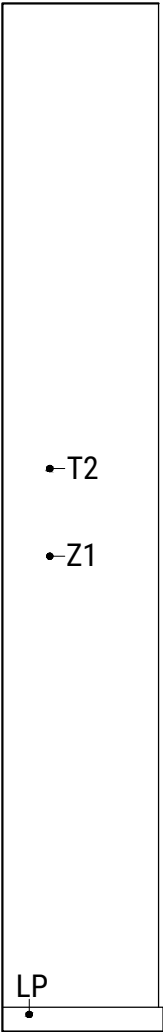

WIDOK F-F
POWIERZCHNIA ŚCIAN: 1,8 m²

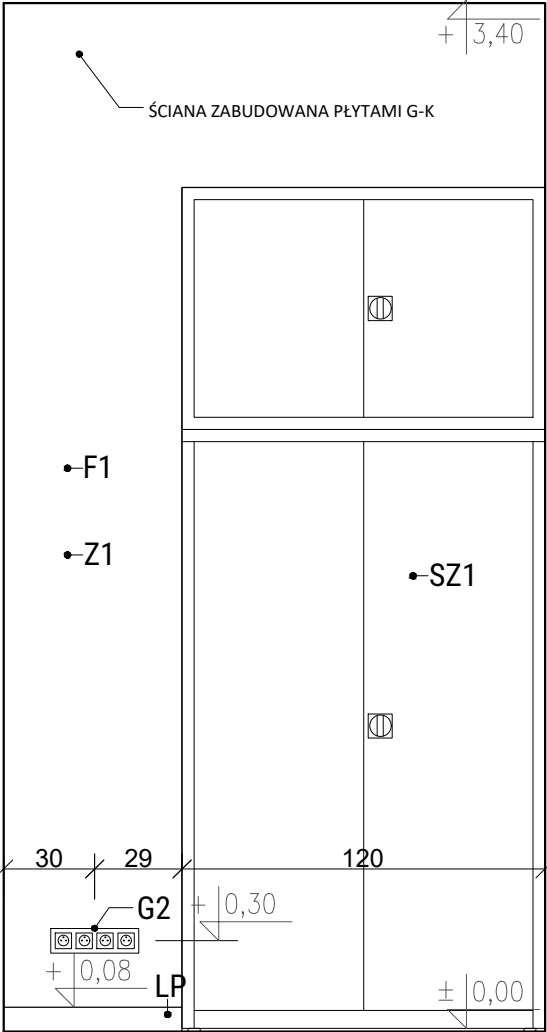

WIDOK G-G
POWIERZCHNIA ŚCIAN: 6,1 m²

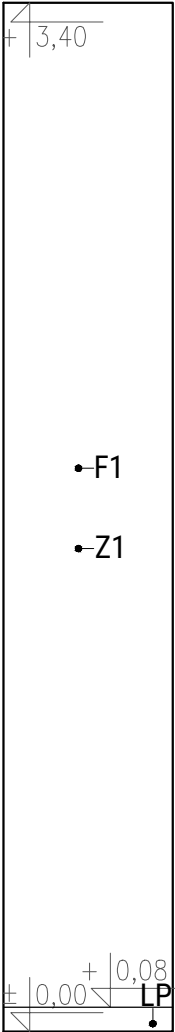

WIDOK H-H
POWIERZCHNIA ŚCIAN: 1,9 m²

LEGENDA:

WIDOK E-E

T1 - FOTOTAPETA - DO UZGODNIENIA Z ZAMAWIAJĄCYM
T2 - TAPETA FILCOWA - DO UZGODNIENIA Z ZAMAWIAJĄCYM
LP - LISTWA PRZYPODŁOGOWA Z POLICHLORKU WINYLU

WIDOK F-F

T2 - TAPETA FILCOWA - DO UZGODNIENIA Z ZAMAWIAJĄCYM
LP - LISTWA PRZYPODŁOGOWA Z POLICHLORKU WINYLU

Z1 - GRUNTOWANIE POWIERZCHNI POD PRACE WYRÓWNACZE POWIERZCHNI;
WYRÓWNANIE NIERÓWNOŚCI ZA POMOCĄ GŁADZI SZPACHLOWEJ;
GRUNTOWANIE POWIRZCHNI PREPARATEM POD FARBĘ;

WIDOK G-G

SZ1 - SZAFKA AKTOWAMETALOWA Z NADSTAWKĄ
KOLOR: BIAŁY
WYSOKOŚĆ: 1990 mm
SZROKOŚĆ: 12000 mm
GŁĘBOKOŚĆ: 435 mm
NADSTAWKA: wysokość 800 mm

G2 - GNIAZDA WTYKOWE POJEDYŃCZE W RAMCA POCZWÓRNEJ POZIOMEJ

F1 - FARBA CERAMICZNA - MAT
KOLOR: RAL 110 96 02 LUB ZBLIŻONY

LP - LISTWA PRZYPODŁOGOWA Z POLICHLORKU WINYLU

Z1 - GRUNTOWANIE POWIERZCHNI POD PRACE WYRÓWNACZE POWIERZCHNI;
WYRÓWNANIE NIERÓWNOŚCI ZA POMOCĄ GŁADZI SZPACHLOWEJ;
GRUNTOWANIE POWIRZCHNI PREPARATEM POD FARBĘ;

LOKAL:		S. 32B - CHEMLAB	
NAZWA PROJEKTU:		UKŁAD FUNKCJONALNY -WIDOK	
SKALA:	1:25	DATA:	11.04.24 r.
Utworzenie innowacyjnych przestrzeni typu Fablab na terenie Małopolski Zachodniej wraz z organizacją działań mobilnych.			
ADRES INWESTYCJI:	Budynek Wyższej Szkoły Marketingu i Przedsiębiorczości, ul. Janiny Woynarowskiej 32-500 Chrzanów		
INWESTOR:	Agencja Rozwoju Małopolski Zachodniej ul. Grunwaldzka 5 32-500 Chrzanów		
ARCHITEKT:	ADAM WICHA arch.adamwicha@gmail.com		



LEGENDA:

- ŚCIANY ISTNIEJĄCE
- PROJEKTOWANA ŚCIANA G-K / PROJEKTOWANA ZABUDOWA G-K
- WYSOKOŚĆ POMIESZCZENIA W PUNKCIE (PRZY ŚCIANIE)
- WYSOKOŚĆ PARAPETU/OKNA OD PODŁOGI

GŁADZIE GIPSOWE NA WSZYSTKICH ŚCIANACH I SUFICIE

WYSOKOŚĆ OKNA PODANA OD GOTOWEJ PODŁOGI

WSZYSTKIE WYMIARY ŚCIAN PODANE NA GOTOWO (OTYNKOWANE)

- ROBOTY NA POWIERZCHNI ŚCIAN:
- Zmycie starej farby w pomieszczeniach ze ścian na powierzchni
 - Mechaniczne kucie bruzd pod instalacje
 - Zaprawianie bruzd
 - Układanie rur winiurowych karbowanych (giętkich)
 - Ułożenie przewodów kabelkowych
 - Ułożenie przewodów w gotowych korytkach
 - Położenie wyprawki tynkarskiej jednowarstwowe grubości 10 mm gładzone, gipsowe wykonywane na ścianach sposobem ręcznym na powierzchni
 - Gruntowanie preparatami gruntującymi powierzchni pionowych - ŚCIANY


W zależności od wymagań należy wybrać odpowiednią technikę aplikacji. Nakładać techniką „mokre na mokre” i wykończyć zaczesując w tym samym kierunku. Należy zawsze stosować ten sam numer partii produkcyjnej na powierzchniach przylegających do siebie/nieprzerwanych. Różnice w strukturze powierzchni mogą powodować inny odbiór odcienia koloru. Niska/wysoka temperatura może mieć wpływ na lepkość materiału. Temperatura materiału do malowania natryskiem: min. 12°C. Nie może wystąpić kondensacja pary wodnej i wilgoci podczas wysychania i malowania. Niska temperatura i podwyższona wilgotność wydłuża czas schnięcia, pełnego utwardzenia i odstępy czasu między następnymi malowaniami. Podwyższona temperatura i niska wilgotność atmosferyczna skracają czas schnięcia i pełnego utwardzenia. Zawsze należy wykonać próbne malowanie w celu sprawdzenia i akceptacji przyczepności oraz efektu końcowego.

- potrzebuje jakieś odniesienie do wentylacji: wentylacja mechaniczna / wentylacja z rekuperatorem / wentylacja grawitacyjna?

LOKAL:	S. 32B - CHEMLAB		
NAZWA PROJEKTU:	UKŁAD ŚCIAN I ZABUDOWY G-K -RZUT		
SKALA:	1:50	DATA:	11.04.24 r.
Utworzenie innowacyjnych przestrzeni typu Fablab na terenie Małopolski Zachodniej wraz z organizacją działań mobilnych.			
ADRES INWESTYCJI:	Budynek Wyższej Szkoły Marketingu i Przedsiębiorczości, ul. Janiny Woynarowskiej 32-500 Chrzanów		
INWESTOR:	Agencja Rozwoju Małopolski Zachodniej ul. Grunwaldzka 5 32-500 Chrzanów		
ARCHITEKT:	ADAM WICHA arch.adamwicha@gmail.com		

PROJEKT ARANŻACJI POWSTAŁ W OPRACIU O INWENTRYZACJĘ. PRZED PRZYSTĄPIENIEM DO PRAC NALEŻY SPRAWDZIĆ ZGODNOŚĆ WYMIARÓW ZE STANEM FAKTYCZNYM W PRZYPADKU ROZBIEŻNOŚCI WYMIARÓW NALEŻY SKONTAKTOWAĆ SIĘ Z PROJEKTANTEM. PROJEKTANT NIE ODPOWIADA ZA BŁĘDY POWSTAŁE W WYNIKU NIESPRAWDZENIA PROJEKTU ZE STANEM FAKTYCZNYM I ZANIECHANIA KONTAKTU.

PROJEKT ARANŻACJI NIE JEST PROJEKTEM BUDOWLANYM.

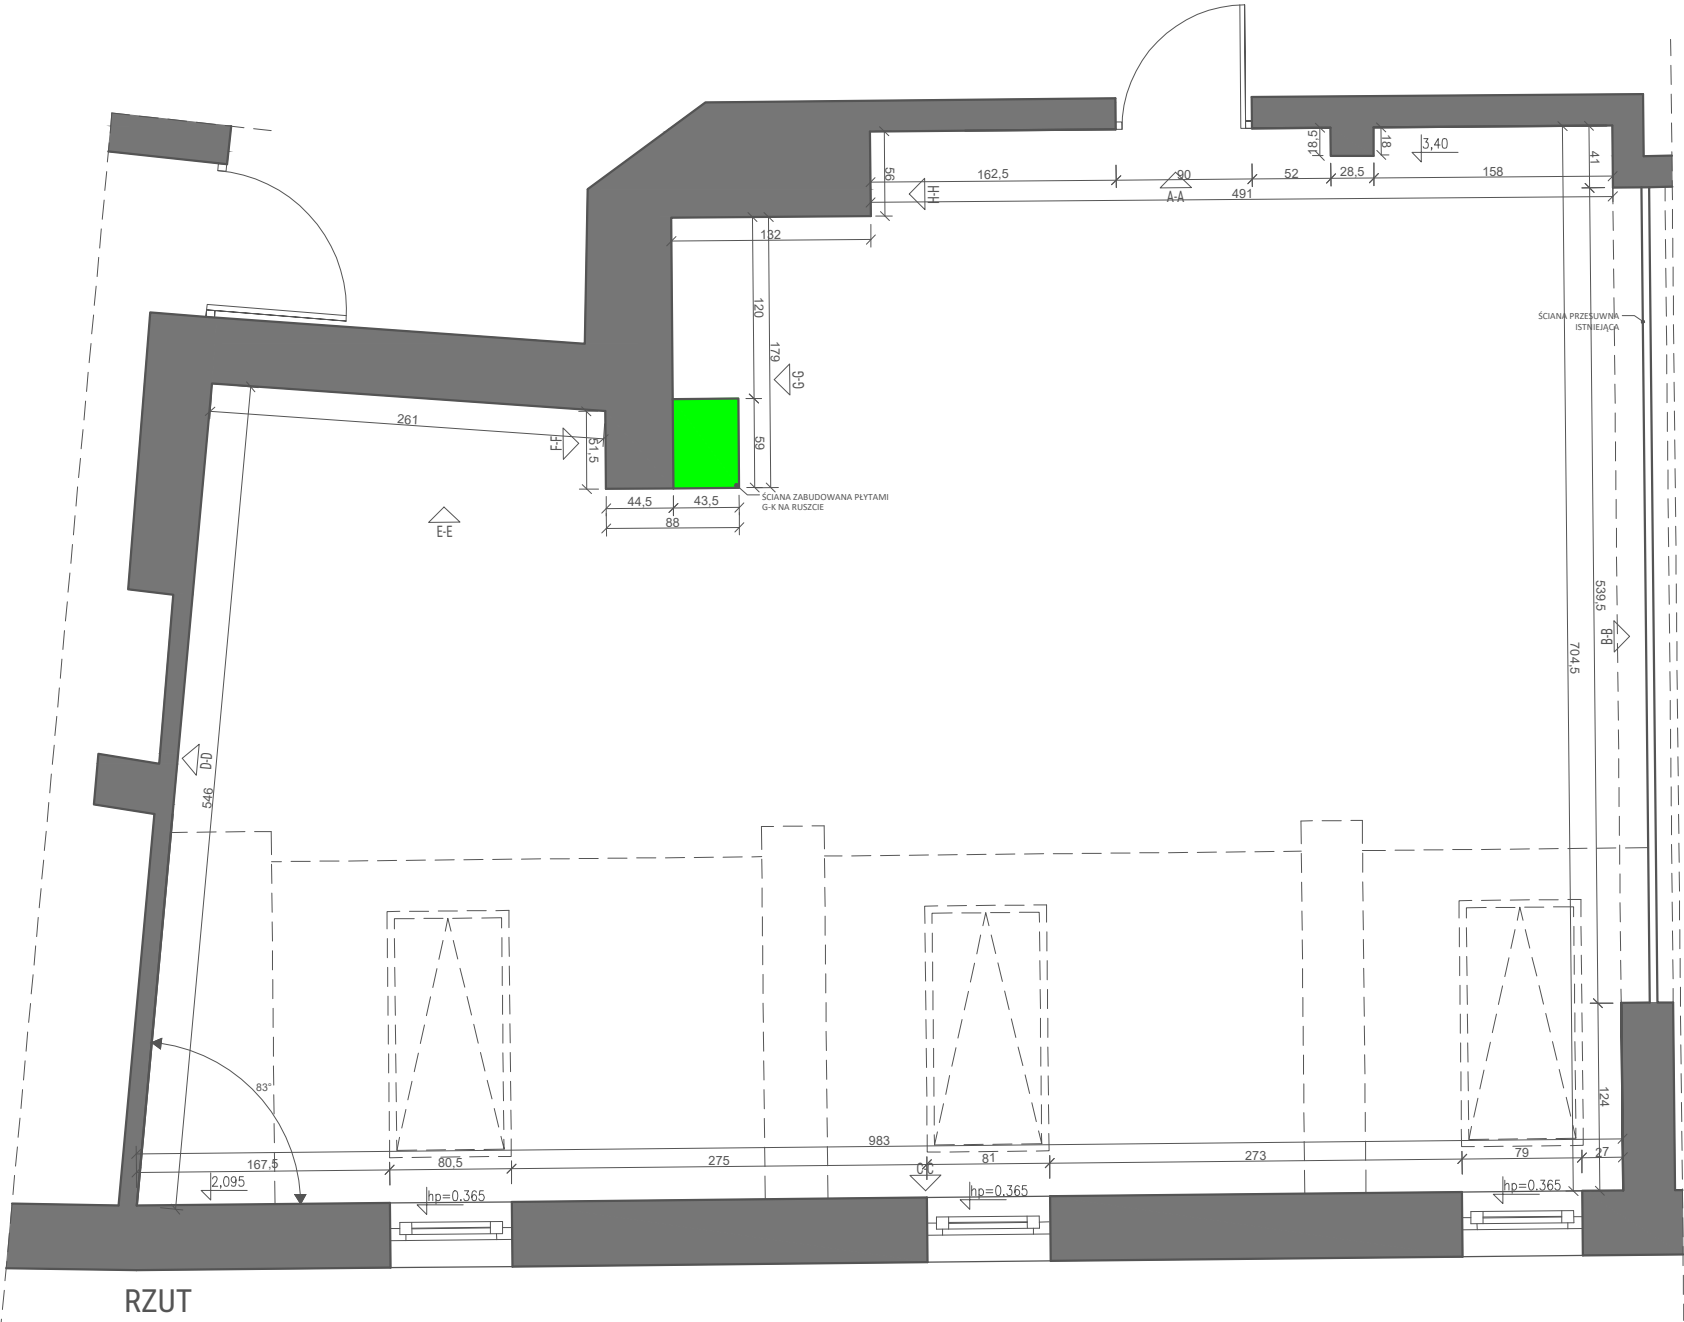

LEGENDA:

Zakres robót rozbiórkowych:

- demontaż istniejącej wykładziny PCV wraz z listwami przypodłogowymi
- skucie nierówności na posadzkach
- oczyszczenie wierzchniej warstwy podłoża

Zakres robót remontowych:

- zagruntowanie podłoża pod posadzkii wyrównanie powierzchni posadzek wylewką samopoziomującą o grubości od 5mm do 10 mm
- układzenie wykładzin rubwanych PCV homogenicznych
- układzenie listew przypodłogowych

Posadzka powinna być położona ściśle według zaleceń producenta tak, by zapewnić jej pożądane parametry użytkowe.


- LEGENDA:
- LISTWA PRZYPODŁOGOWA Z POLICHLORKU WINYLU
 - SZNUR SPAWALNICZY, UKRYWAJĄCY WIDOCZNE ŁĄCZENIA WYKŁADZINY PCV KOLOR: DO USTALENIA Z ZAMAWIAJĄCYM
 - FRAGMENT ZABUDOWY MEBLOWEJ STYCZNEJ Z POWIERZCHNIĄ PODŁOGI

WYKŁADZINA PCV HOMOGENICZNA OBIEKTOWA
WZÓR: ODCIENIE SZAROŚCI

Wykładzina charakteryzująca się wysoka odpornością na ścieranie i uszkodzenia. Jest łatwa w czyszczeniu i zmywaniu. Zapewnia dźwiękochłonność i antypoślizgowość, przeznaczona do obiektów edukacyjnych.

- Specyfikacja:
- Klasa ścieralności: według normy EN 660-2 lub równoważne: 2,0 mm3
 - Klasyfikacja obiektowa: według normy EN ISO 10874: 34 lub równoważne
 - Klasyfikacja przemysłowa: według normy EN ISO 10874: 43 lub równoważne
 - Reakcja na ogień: według normy Bfl-s1 lub równoważnej
 - Grubość ≥2 mm
 - Waga całkowita: według normy EN ISO 23997: min 2850 g/m2
 - Właściwości elektrostatyczne: według normy EN 1815 lub równoważne
 - Oddziaływanie kółek krzesel: wg normy ISO 4918 lub równoważne
 - Wgniecenie resztkowe: według normy EN ISO 24343-1 [EN 433] ~ 0,02 mm lub równoważne
 - Izolacja akustyczna dźwięków uderzeniowych: według normy EN ISO 140-8: 5 dB lub równoważne
 - Odporność na poślizg: według normy DIN 51130 R9 lub równoważne
 - Wykładziny homogeniczne o wzorze bezkierunkowym, odpowiednie do zastosowań o dużym natężeniu ruchu
 - Emisja LZ0 po 28 dniach: według normy EN 16516s 10 µg/m³ lub równoważne
 - Zawartość spoiwa: Typ I
 - Antypoślizgowość: według normy EN 13893 lub równoważne Klasa DS (µ 0,30)

LOKAL:	S. 32B - CHEMLAB		
NAZWA PROJEKTU:	PROJEKT PODŁÓG -RZUT		
SKALA:	1:50	DATA:	11.04.24 r.
Utworzenie innowacyjnych przestrzeni typu Fablab na terenie Małopolski Zachodniej wraz z organizacją działań mobilnych.			
ADRES INWESTYCJI:	Budynek Wyższej Szkoły Marketingu i Przedsiębiorczości, ul. Janiny Woynarowskiej 32-500 Chrzanów		
INWESTOR:	Agencja Rozwoju Małopolski Zachodniej ul. Grunwaldzka 5 32-500 Chrzanów		
ARCHITEKT:	ADAM WICHA arch.adamwicha@gmail.com		

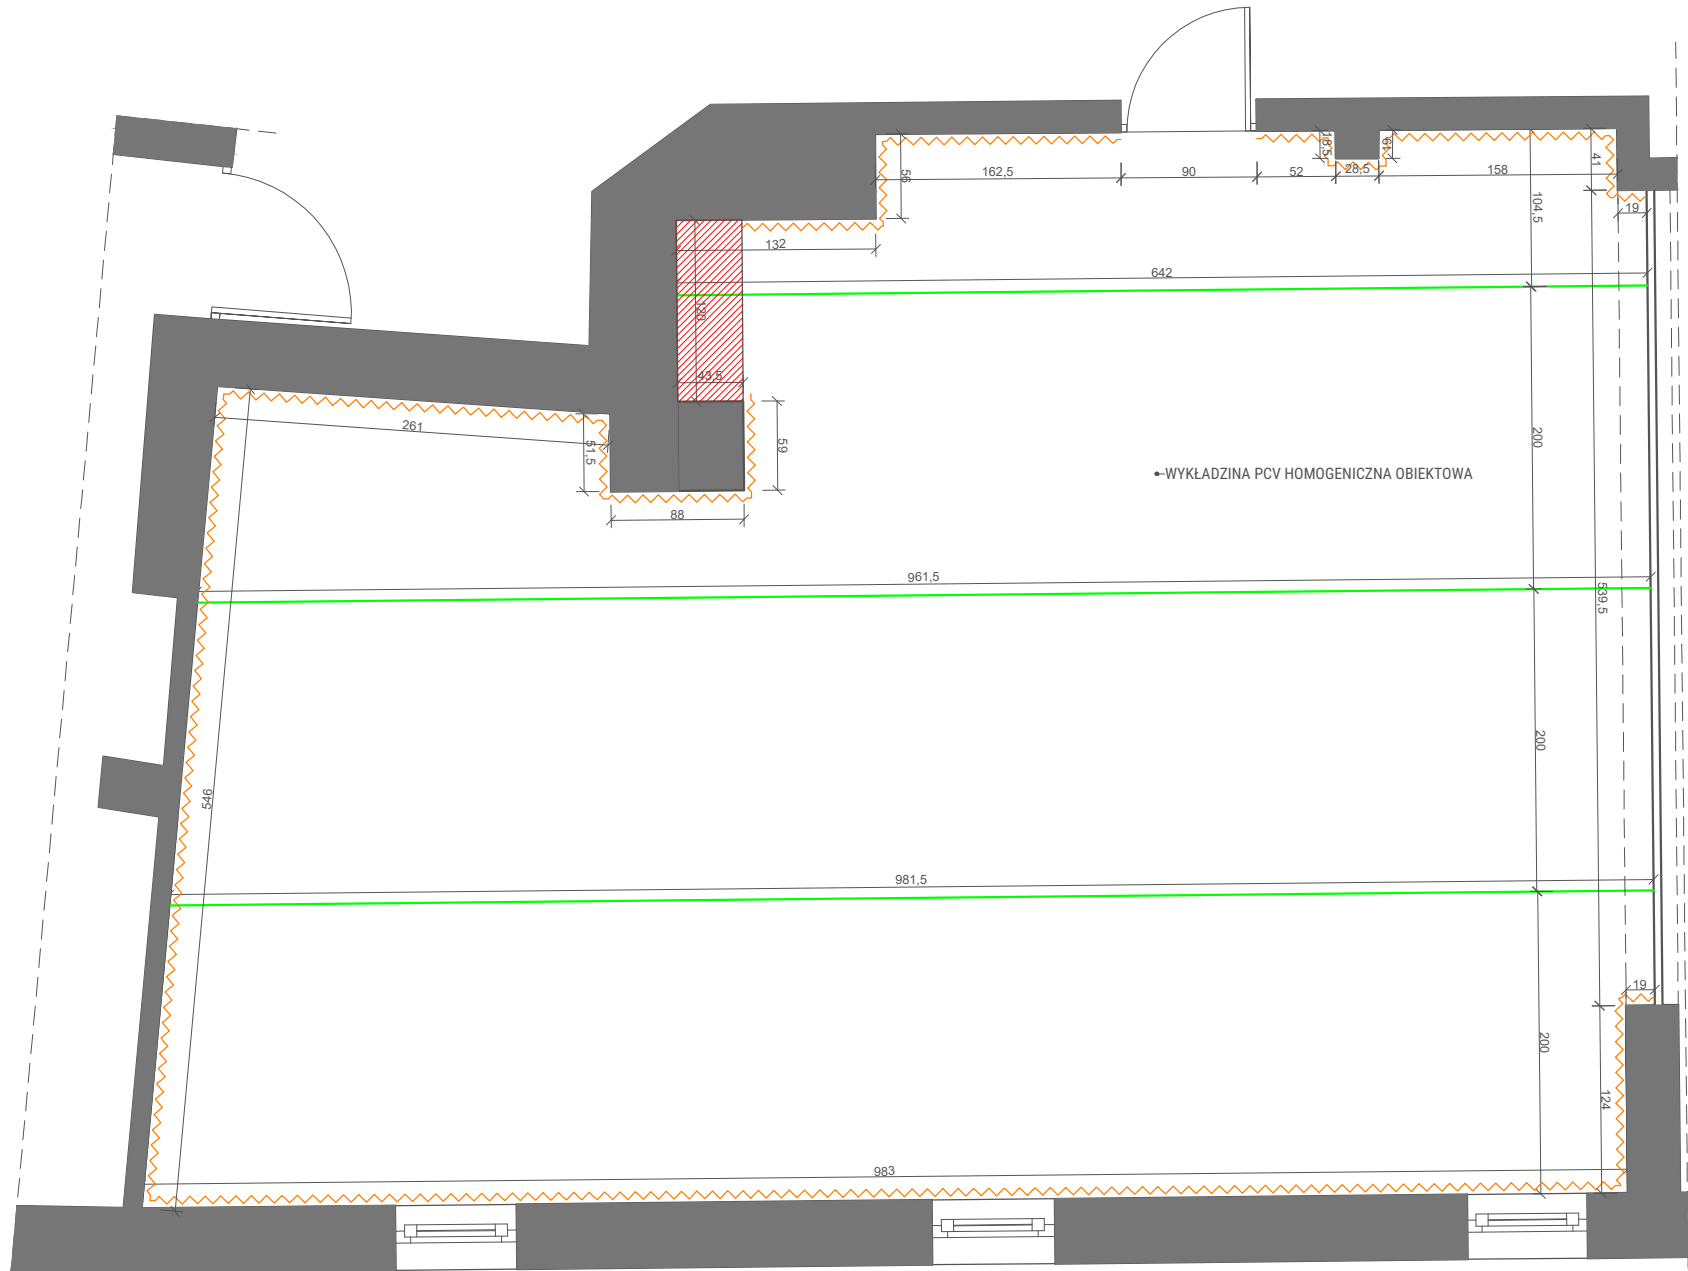

RZUT PODŁOGI
POWIERZCHNIA PODŁOGI: 60,33 m²
OBWÓD: 35,72 m
WYKŁADZINA SZEROKOŚĆ 2M: 35,2 mb + 2mb zapasu
MATERIAŁ: WYKŁADZINA PCV
WZÓR: IMITACJA BETONU

PROJEKT ARANŻACJI POWSTAŁ W OPRACIU O INWENTRYZACJĘ. PRZED PRZYSTĄPIENIEM DO PRAC NALEŻY SPRAWDZIĆ ZGODNOŚĆ WYMIARÓW ZE STANEM FAKTYCZNYM W PRZYPADKU ROZBIEŻNOŚCI WYMIARÓW NALEŻY SKONTAKTOWAĆ SIĘ Z PROJEKTANTEM. PROJEKTANT NIE ODPOWIAZA ZA BŁĘDY POWSTAŁE W WYNIKU NIESPRAWDZENIA PROJEKTU ZE STANEM FAKTYCZNYM I ZANIECHANIA KONTAKTU.


PROJEKT ARANŻACJI NIE JEST PROJEKTEM BUDOWLANYM.



LEGENDA:

- Roboty malarskie
- gruntowanie preparatami gruntującymi
 - powierzchni pionowych - ściany
 - gruntowanie preparatami gruntującymi
 - powierzchni poziomych - sufity
 - malowanie dwukrotne z przetrarciem
 - tynków ścian i sufitów farbą ceramiczną

- LEGENDA:
- F1 FARBA CERAMICZNA - MAT
KOLOR: RAL 110 96 02 LUB ZBLIŻONY
- F2 FARBA CERAMICZNA - MAT
KOLOR: RAL 820-6 LUB ZBLIŻONY
- F3 FARBA CERAMICZNA - MAT
KOLOR: RAL 230 40 25 LUB ZBLIŻONY
- T1 FOTOTAPETA - DO UZGODNIENIA Z ZAMAWIAJĄCYM
- T2 TAPETA FILCOWA
KOLOR: DO UZGODNIENIA Z ZAMAWIAJĄCYM
GRAMATRURA: 550 g/m²
GRUBOŚĆ: 3 mm
SKŁAD: 90% wełna/ 10% poliester

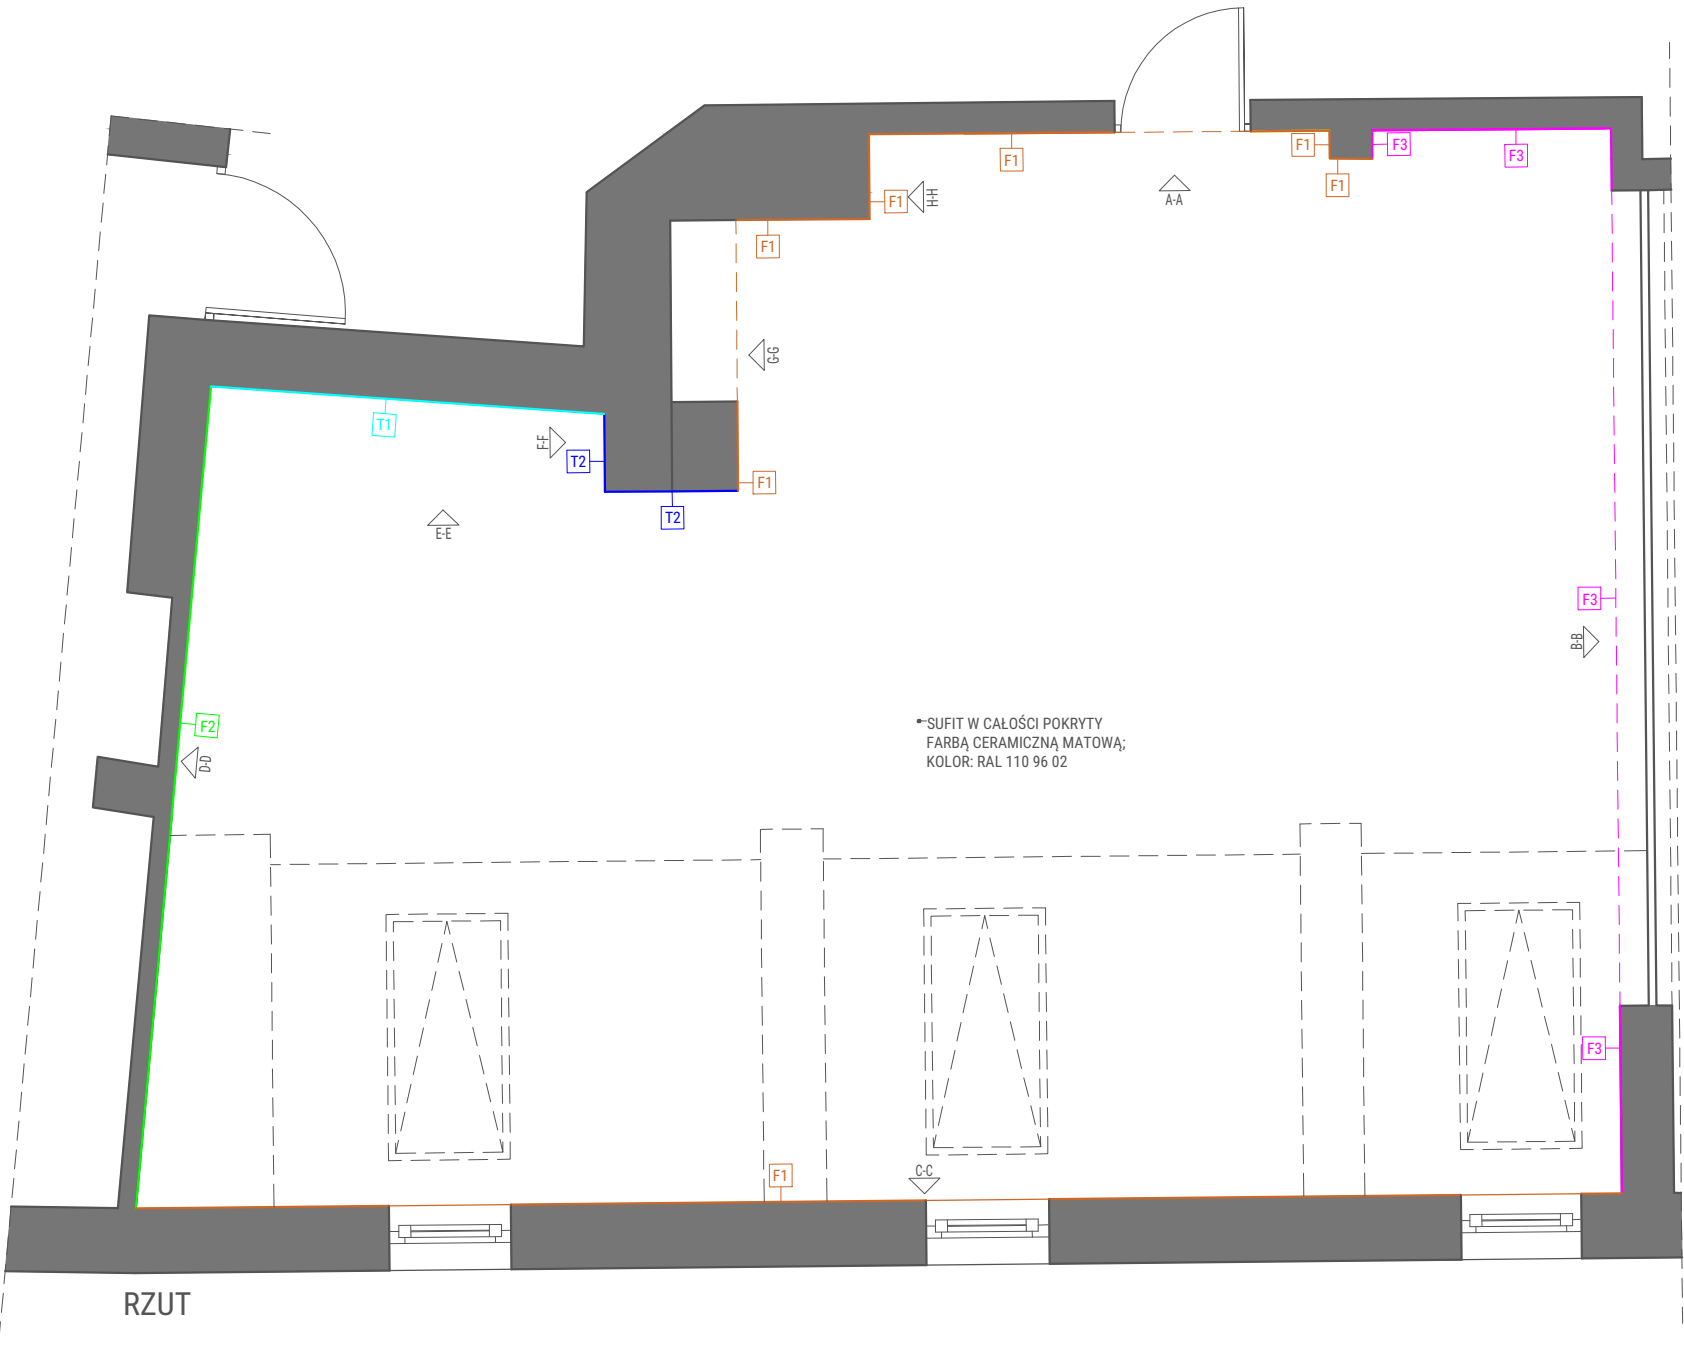

PROJEKT ARANŻACJI POWSTAŁ W OPRACIU O INWENTRYZACJĘ. PRZED PRZYSTĄPIENIEM DO PRAC NALEŻY SPRAWDZIĆ ZGODNOŚĆ WYMIARÓW ZE STANEM FAKTYCZNYM W PRZYPADKU ROZBIEŻNOŚCI WYMIARÓW NALEŻY SKONTAKTOWAĆ SIĘ Z PROJEKTANTEM. PROJEKTANT NIE ODPOWIADA ZA BŁĘDY POWSTAŁE W WYNIKU NIESPRAWDZENIA PROJEKTU ZE STANEM FAKTYCZNYM I ZANIECHANIA KONTAKTU.

PROJEKT ARANŻACJI NIE JEST PROJEKTEM BUDOWLANYM.




LOKAL:	S. 32B - CHEMLAB		
NAZWA PROJEKTU:	PROJEKT MAŁOWANIA ŚCIAN -RZUT		
SKALA:	1:50	DATA:	11.04.24 r.
Utworzenie innowacyjnych przestrzeni typu Fablab na terenie Małopolski Zachodniej wraz z organizacją działań mobilnych.			
ADRES INWESTYCJI:	Budynek Wyższej Szkoły Marketingu i Przedsiębiorczości, ul. Janiny Woynarowskiej 32-500 Chrzanów		
INWESTOR:	Agencja Rozwoju Małopolski Zachodniej ul. Grunwaldzka 5 32-500 Chrzanów		
ARCHITEKT:	ADAM WICHA arch.adamwicha@gmail.com		

LEGENDA:

- WW

WYWIEW Z POMIESZCZENIA
ISTNIEJĄCEJ INTALACJI WENTYLACJI MECHANICZNEJ
ISTNIEJĄCY UKŁAD WENTYLACJI MECHANICZNEJ NALEŻY PODDAĆ MODERNIZACJI POPRZECZ WYMIANE CENTRALI WENTYLACYJNEJ
- WN

NAWIEW DO POMIESZCZENIA
ISTNIEJĄCEJ INTALACJI WENTYLACJI MECHANICZNEJ
ISTNIEJĄCY UKŁAD WENTYLACJI MECHANICZNEJ NALEŻY PODDAĆ MODERNIZACJI POPRZECZ WYMIANE CENTRALI WENTYLACYJNEJ
- ISTNIEJĄCY SUFIT PODWIESZANY G-K
- PROJEKTOWANY SUFIT PODWIESZANY Z PŁYT G-K NA RUSZCIE
- KLIMATYZACJA JEDNOSTKA WEWNĘTRZNA
KASETONOWA
NALEŻY WYKONAĆ WZMOCNIENIE POD MONTAŻ JEDNOSTKI.

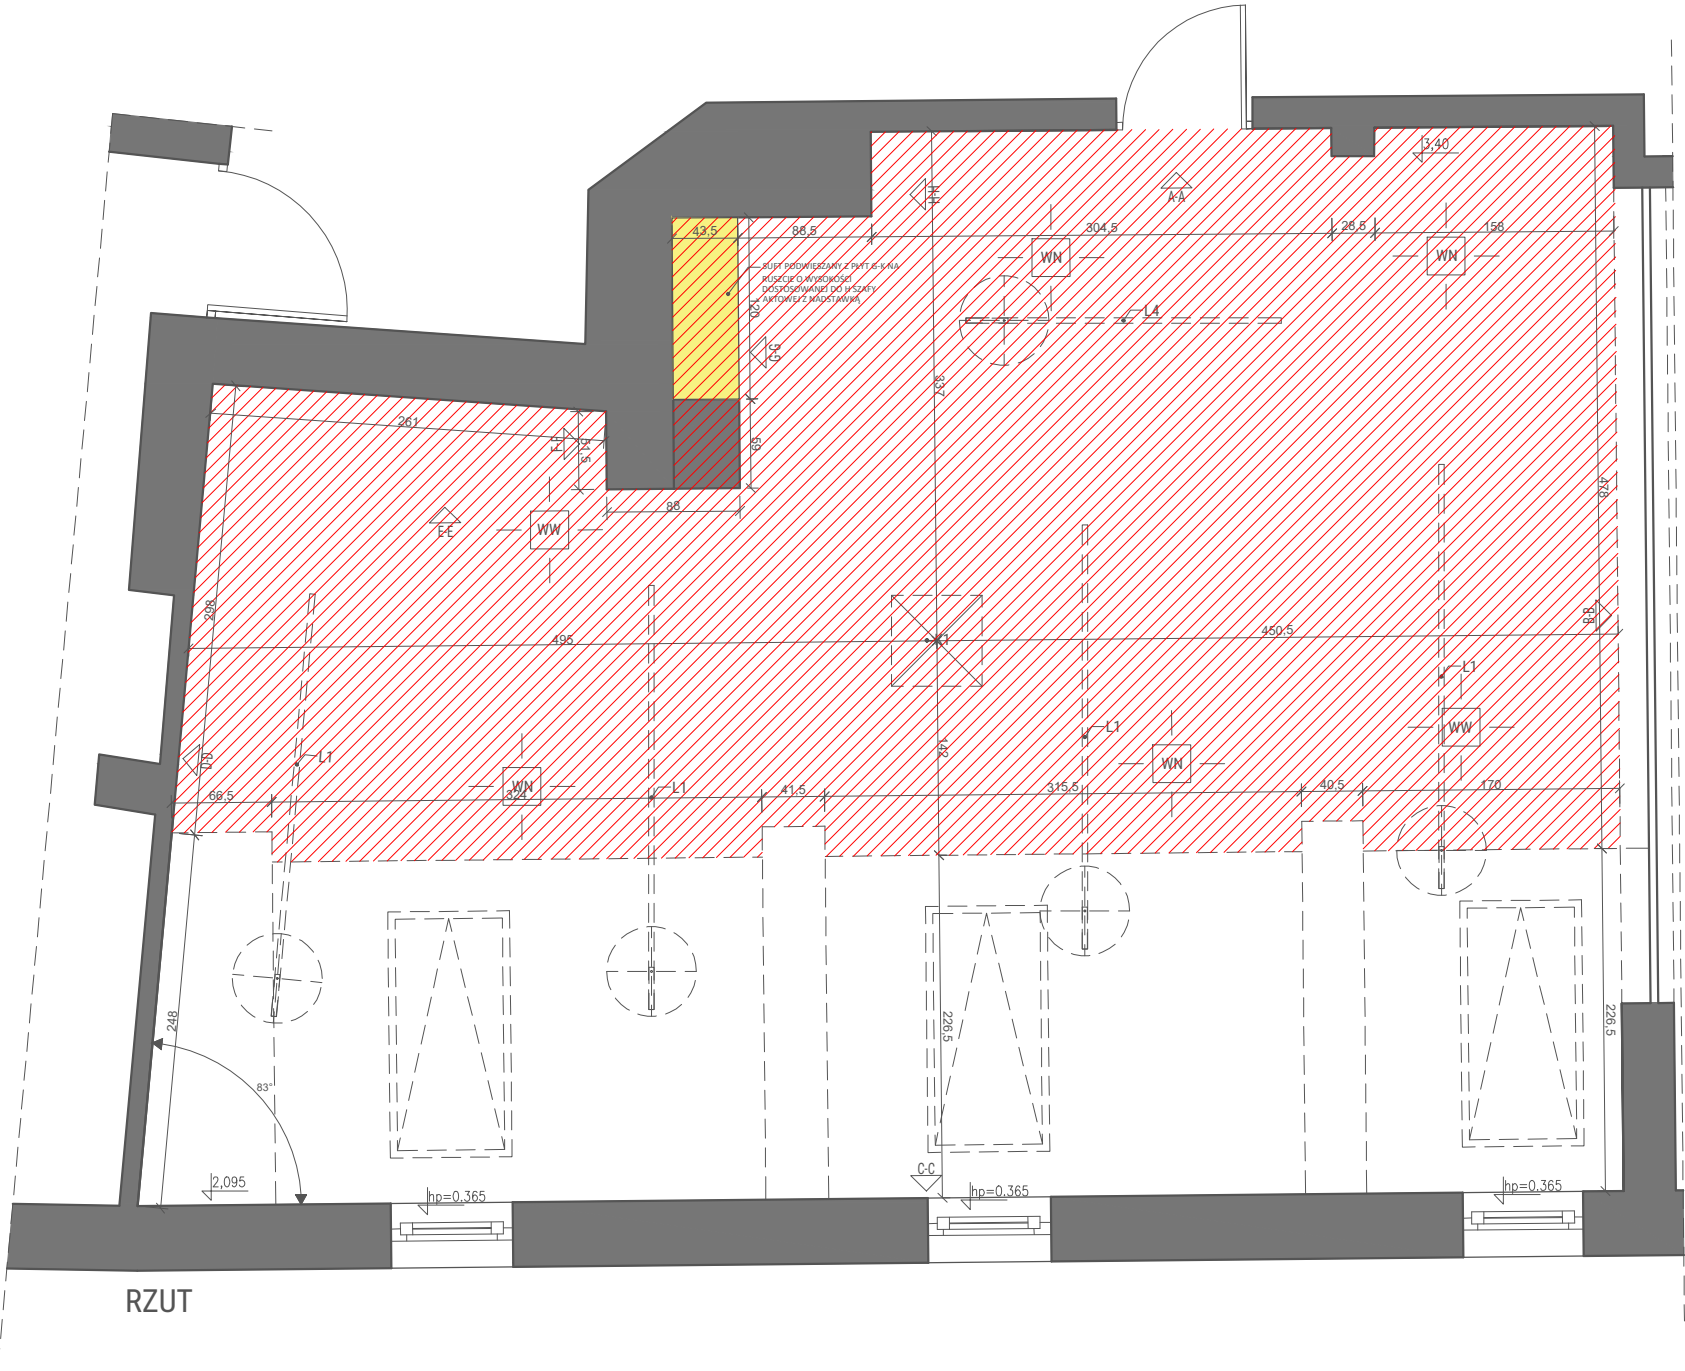


RZUT

PROJEKT ARANŻACJI POWSTAŁ W OPRACIU O INWENTRYZACJĘ. PRZED PRZYSTĄPIENIEM DO PRAC NALEŻY SPRAWDZIĆ ZGODNOŚĆ WYMIARÓW ZE STANEM FAKTYCZNYM W PRZYPADKU ROZBIEŻNOŚCI WYMIARÓW NALEŻY SKONTAKTOWAĆ SIĘ Z PROJEKTANTEM. PROJEKTANT NIE ODPOWIADA ZA BŁĘDY POWSTAŁE W WYNIKU NIESPRAWDZENIA PROJEKTU ZE STANEM FAKTYCZNYM I ZANIECHANIA KONTAKTU.

PROJEKT ARANŻACJI NIE JEST PROJEKTEM BUDOWLANYM.



LOKAL:	S. 32B - CHEMLAB		
NAZWA PROJEKTU:	PROJEKT SUFITU -RZUT		
SKALA:	1:50	DATA:	11.04.24 r.
Utworzenie innowacyjnych przestrzeni typu Fablab na terenie Małopolski Zachodniej wraz z organizacją działań mobilnych.			
ADRES INWESTYCJI:	Budynek Wyższej Szkoły Marketingu i Przedsiębiorczości, ul. Janiny Woynarowskiej 32-500 Chrzanów		
INWESTOR:	Agencja Rozwoju Małopolski Zachodniej ul. Grunwaldzka 5 32-500 Chrzanów		
ARCHITEKT:	ADAM WICHA arch.adamwicha@gmail.com		

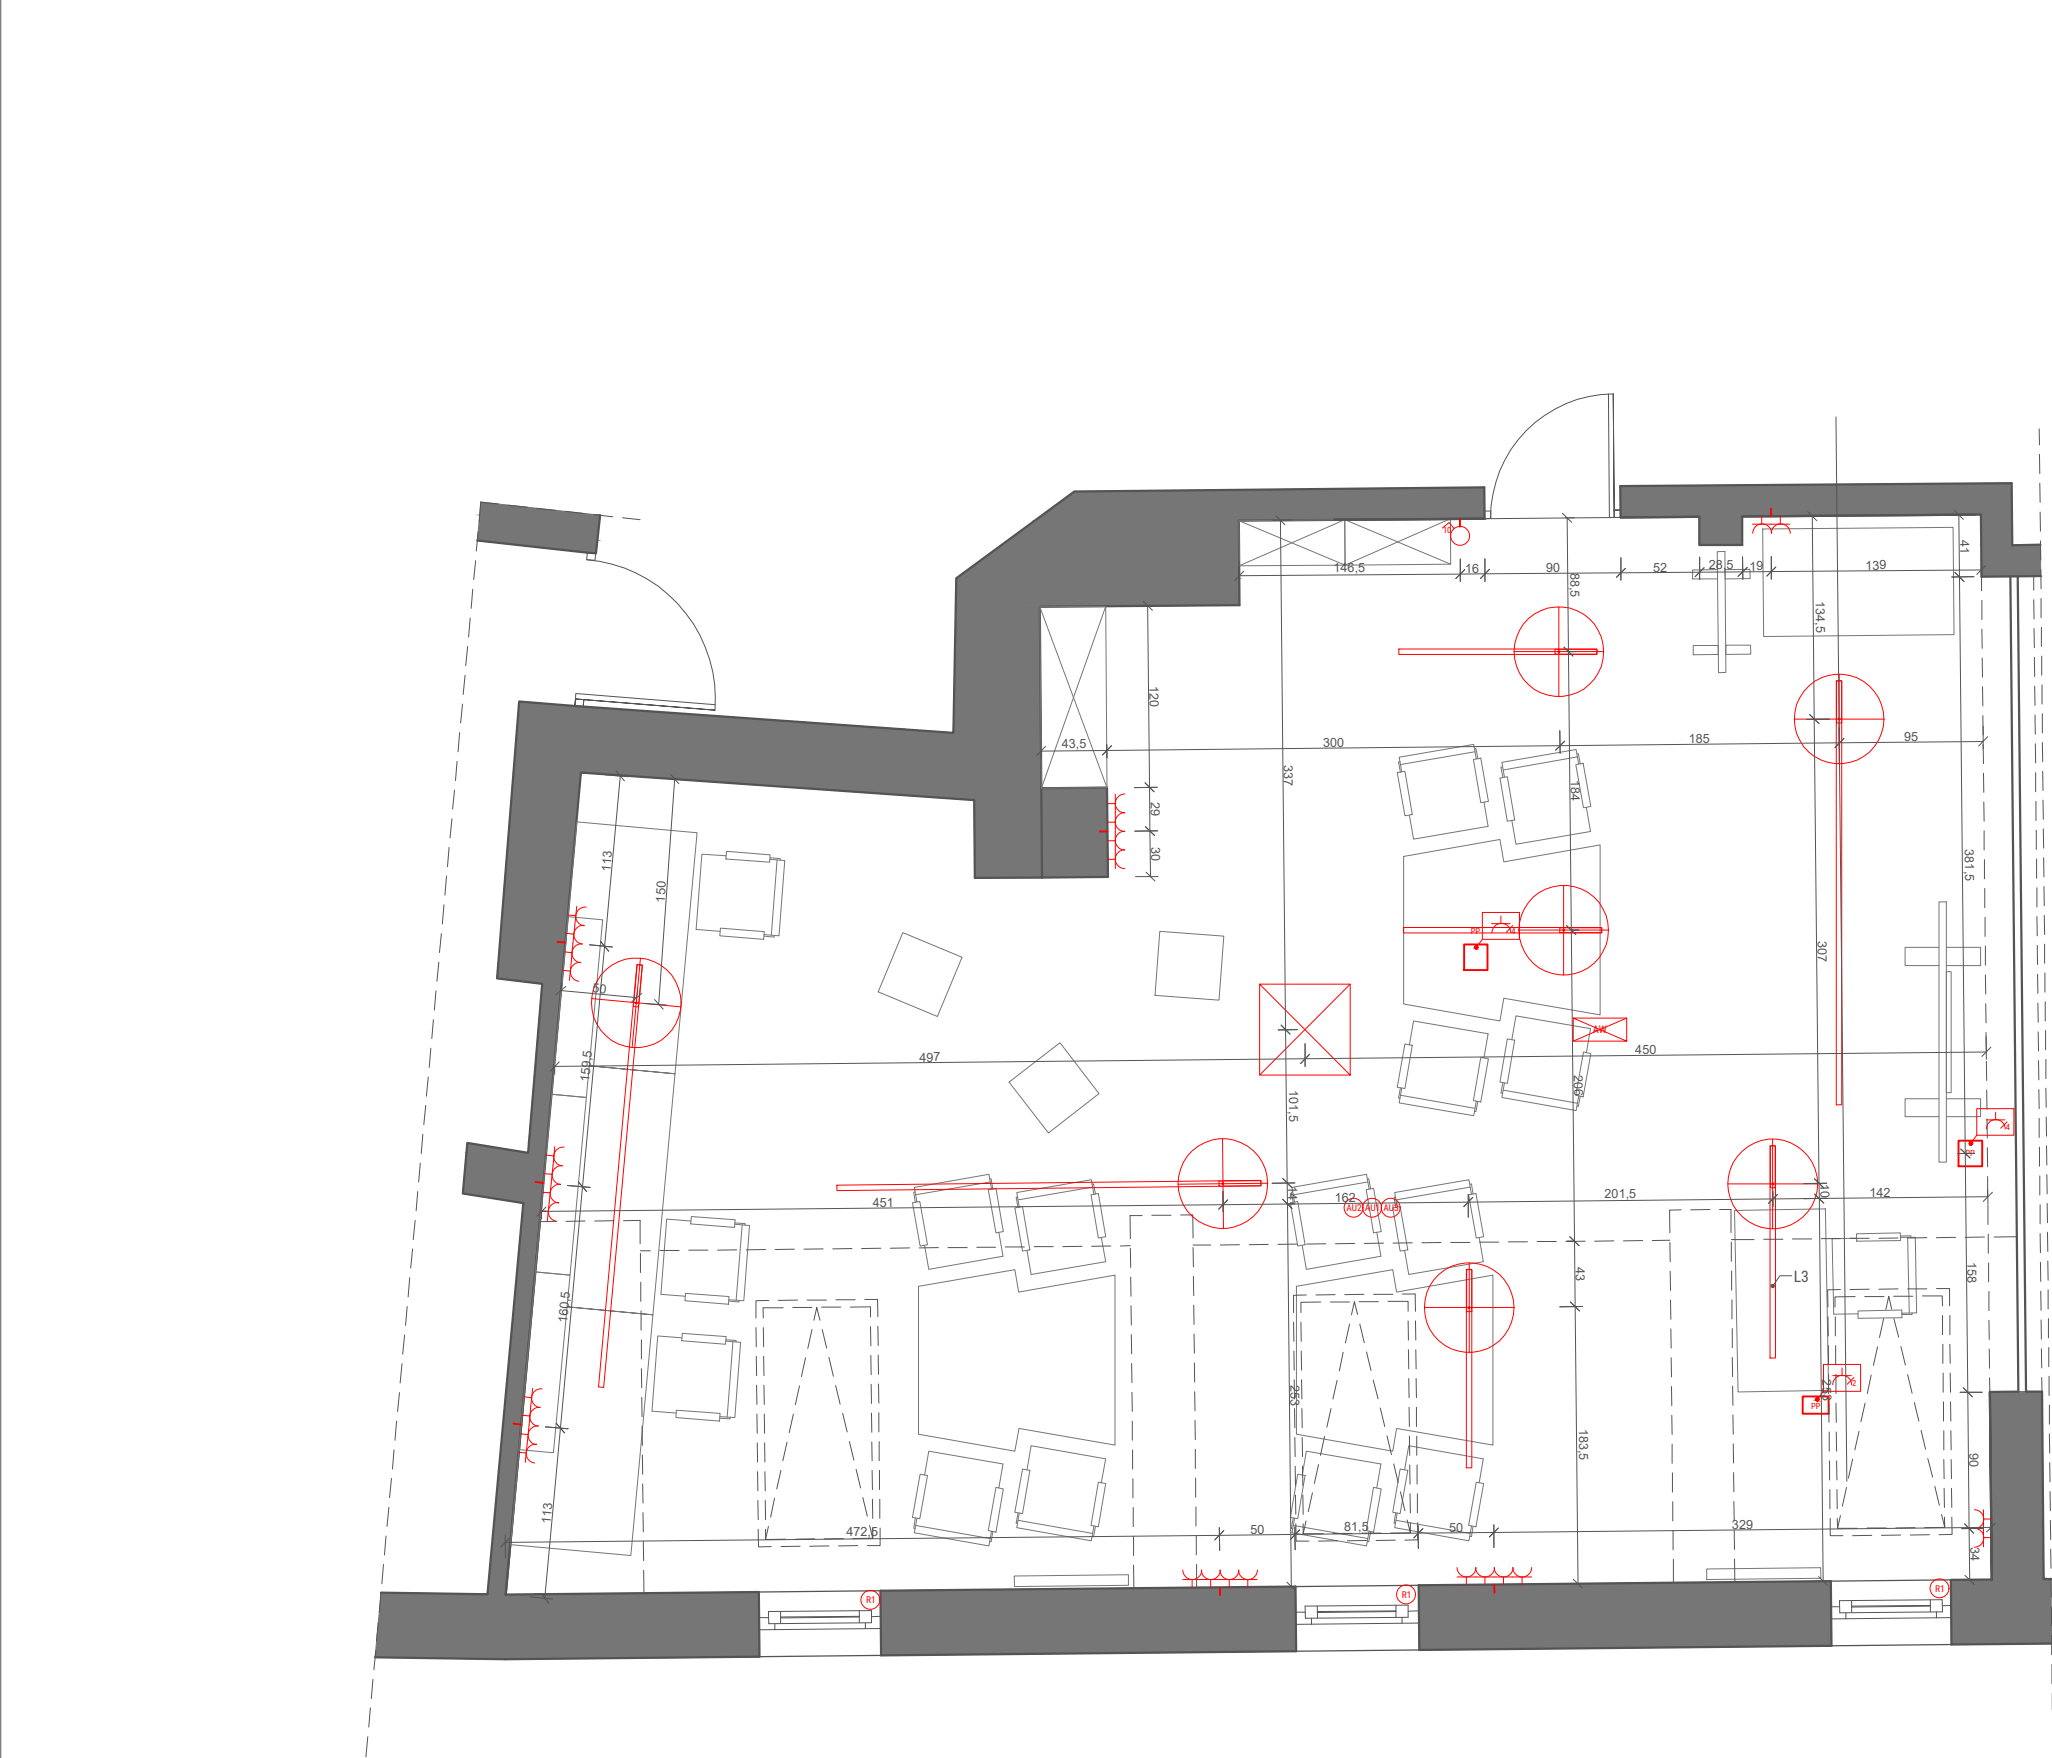

PROJEKT ARANŻACJI POWSTAŁ W OPRACIU O INWENTRYZACJĘ. PRZED PRZYSTĄPIENIEM DO PRAC NALEŻY SPRAWDZIĆ ZGODNOŚĆ WYMIARÓW ZE STANEM FAKTYCZNYM W PRZYPADKU ROZBIEŻNOŚCI WYMIARÓW NALEŻY SKONTAKTOWAĆ SIĘ Z PROJEKTANTEM. PROJEKTANT NIE ODPOWIADA ZA BŁĘDY POWSTAŁE W WYNIKU NIESPRAWDZENIA PROJEKTU ZE STANEM FAKTYCZNYM I ZANIECHANIA KONTAKTU.

PROJEKT ARANŻACJI NIE JEST PROJEKTEM BUDOWLANYM.



LEGENDA:

- PP

PUSZKA PODŁOGOWA

WIELKOŚĆ I RODZAJ PUSZKI DOSTOSOWANY DO IŁOŚCI GNIAZD W DANEJ GRUPIE. ZAKRES OPRACOWANIA W PROJEKCIE WARSZTATOWYM
- AW

OPRAWA AWARYJNA LED MONTOWANA DO SUFITU
- GN

GNIAZDO WTYKOWE W PUSZCZCE PODŁOGOWEJ 230V; n - KROTNOŚĆ
- GN

GNIAZDO WTYKOWE POJEDYŃCZE 230V
- W

WPUST OŚWIETLENIOWY SUFITOWY
- K

KLIMATYZACJA JEDNOSTKA WEWNĘTRZNA KASETONOWA
- KL

KLAWIATURA 10 PRZYCISKOWA W SYSTEMIE DALI

Kabel magistralny 2x0,75+2x0,34 (ST) Klawiatury kablować w pętli H=115cm
- R

MODUŁ ROLETOWY

Roleta YDYp 4x1 Do rozdzielni
- AL

Czujnik światła dziennego 250cm od ściany z oknem H=3,515 m
- AO

Czujnik obecności H=3,515 m
- AL

Antena komunikacji bezprzewodowej

Kabel magistralny 2x0,75+2x0,34 (ST) Do rozdzielni H=3,515 m
- L1 - LISTWA OŚWIETLENIOWA WISZĄCA - LED

DLUGOŚĆ: 2500-3000 mm SZEROKOŚĆ: 30-40 mm WYSOKOŚĆ MONTAŻU 220 cm KOLOR: CZARNY MOC: 67 W TEMPERATURA BARWNA: 2700-6500k
- L2 - LISTWA OŚWIETLENIOWA WISZĄCA - LED

DLUGOŚĆ: 1200-1400 mm SZEROKOŚĆ: 30-40 mm WYSOKOŚĆ MONTAŻU 220 cm KOLOR: CZARNY MOC: 67 W TEMPERATURA BARWNA: 2700-6500k
- L3 - LISTWA OŚWIETLENIOWA WISZĄCA - LED

DLUGOŚĆ: 1300-1500 mm SZEROKOŚĆ: 30-40 mm WYSOKOŚĆ MONTAŻU 220 cm KOLOR: CZARNY MOC: 67 W TEMPERATURA BARWNA: 2700-6500k

RAMKI I GNIAZDA JEDNEGO PRODUCENTA

RAMKI NA GNIAZDA:

- KAŻDY ZESTAW GNIAZD WYPOSAŻONY W ODPWIEDNIĄ RAMKĘ POZIOMĄ ZGODNĄ Z PONIŻSZĄ SPECYFIKACJĄ.

SPECYFIKACJA:

- MATERIAŁ: TWORZYWO SZTUCZNE
- GATUNEK MATERIAŁU: TWORZYWO TERMOPLASTYCZNE
- WYKOŃCZENIE POWIERZCHNI: BŁYSZCZĄCY
- KOLOR: RAL 9003
- ODPORNOŚĆ UDAROWA: IK04
- SPOSÓB MOCOWANIA: ZATRZASK
- ZAKRES TEMPERATUR PRACY: OD -5 DO 35 °C

ROZDZIELNICA ZAPROJEKTOWANA ZOSTAŁA W KORYTARZU PRZY ŚCIANIE Z SALĄ S. 32a - SALA PLASTYCZNA.

LOKAL:	S. 32b - CHEMLAB		
NAZWA PROJEKTU:	RZUT ELEKTRYKI		
SKALA:	1:50	DATA:	11.04.24 r.
Utworzenie innowacyjnych przestrzeni typu Fablab na terenie Małopolski Zachodniej wraz z organizacją działań mobilnych.			
ADRES INWESTYCJI:	Budynek Wyższej Szkoły Marketingu i Przedsiębiorczości, ul. Janiny Woynarowskiej 32-500 Chrzanów		
INWESTOR:	Agencja Rozwoju Małopolski Zachodniej ul. Grunwaldzka 5 32-500 Chrzanów		
ARCHITEKT:	ADAM WICHA arch.adamwicha@gmail.com		