


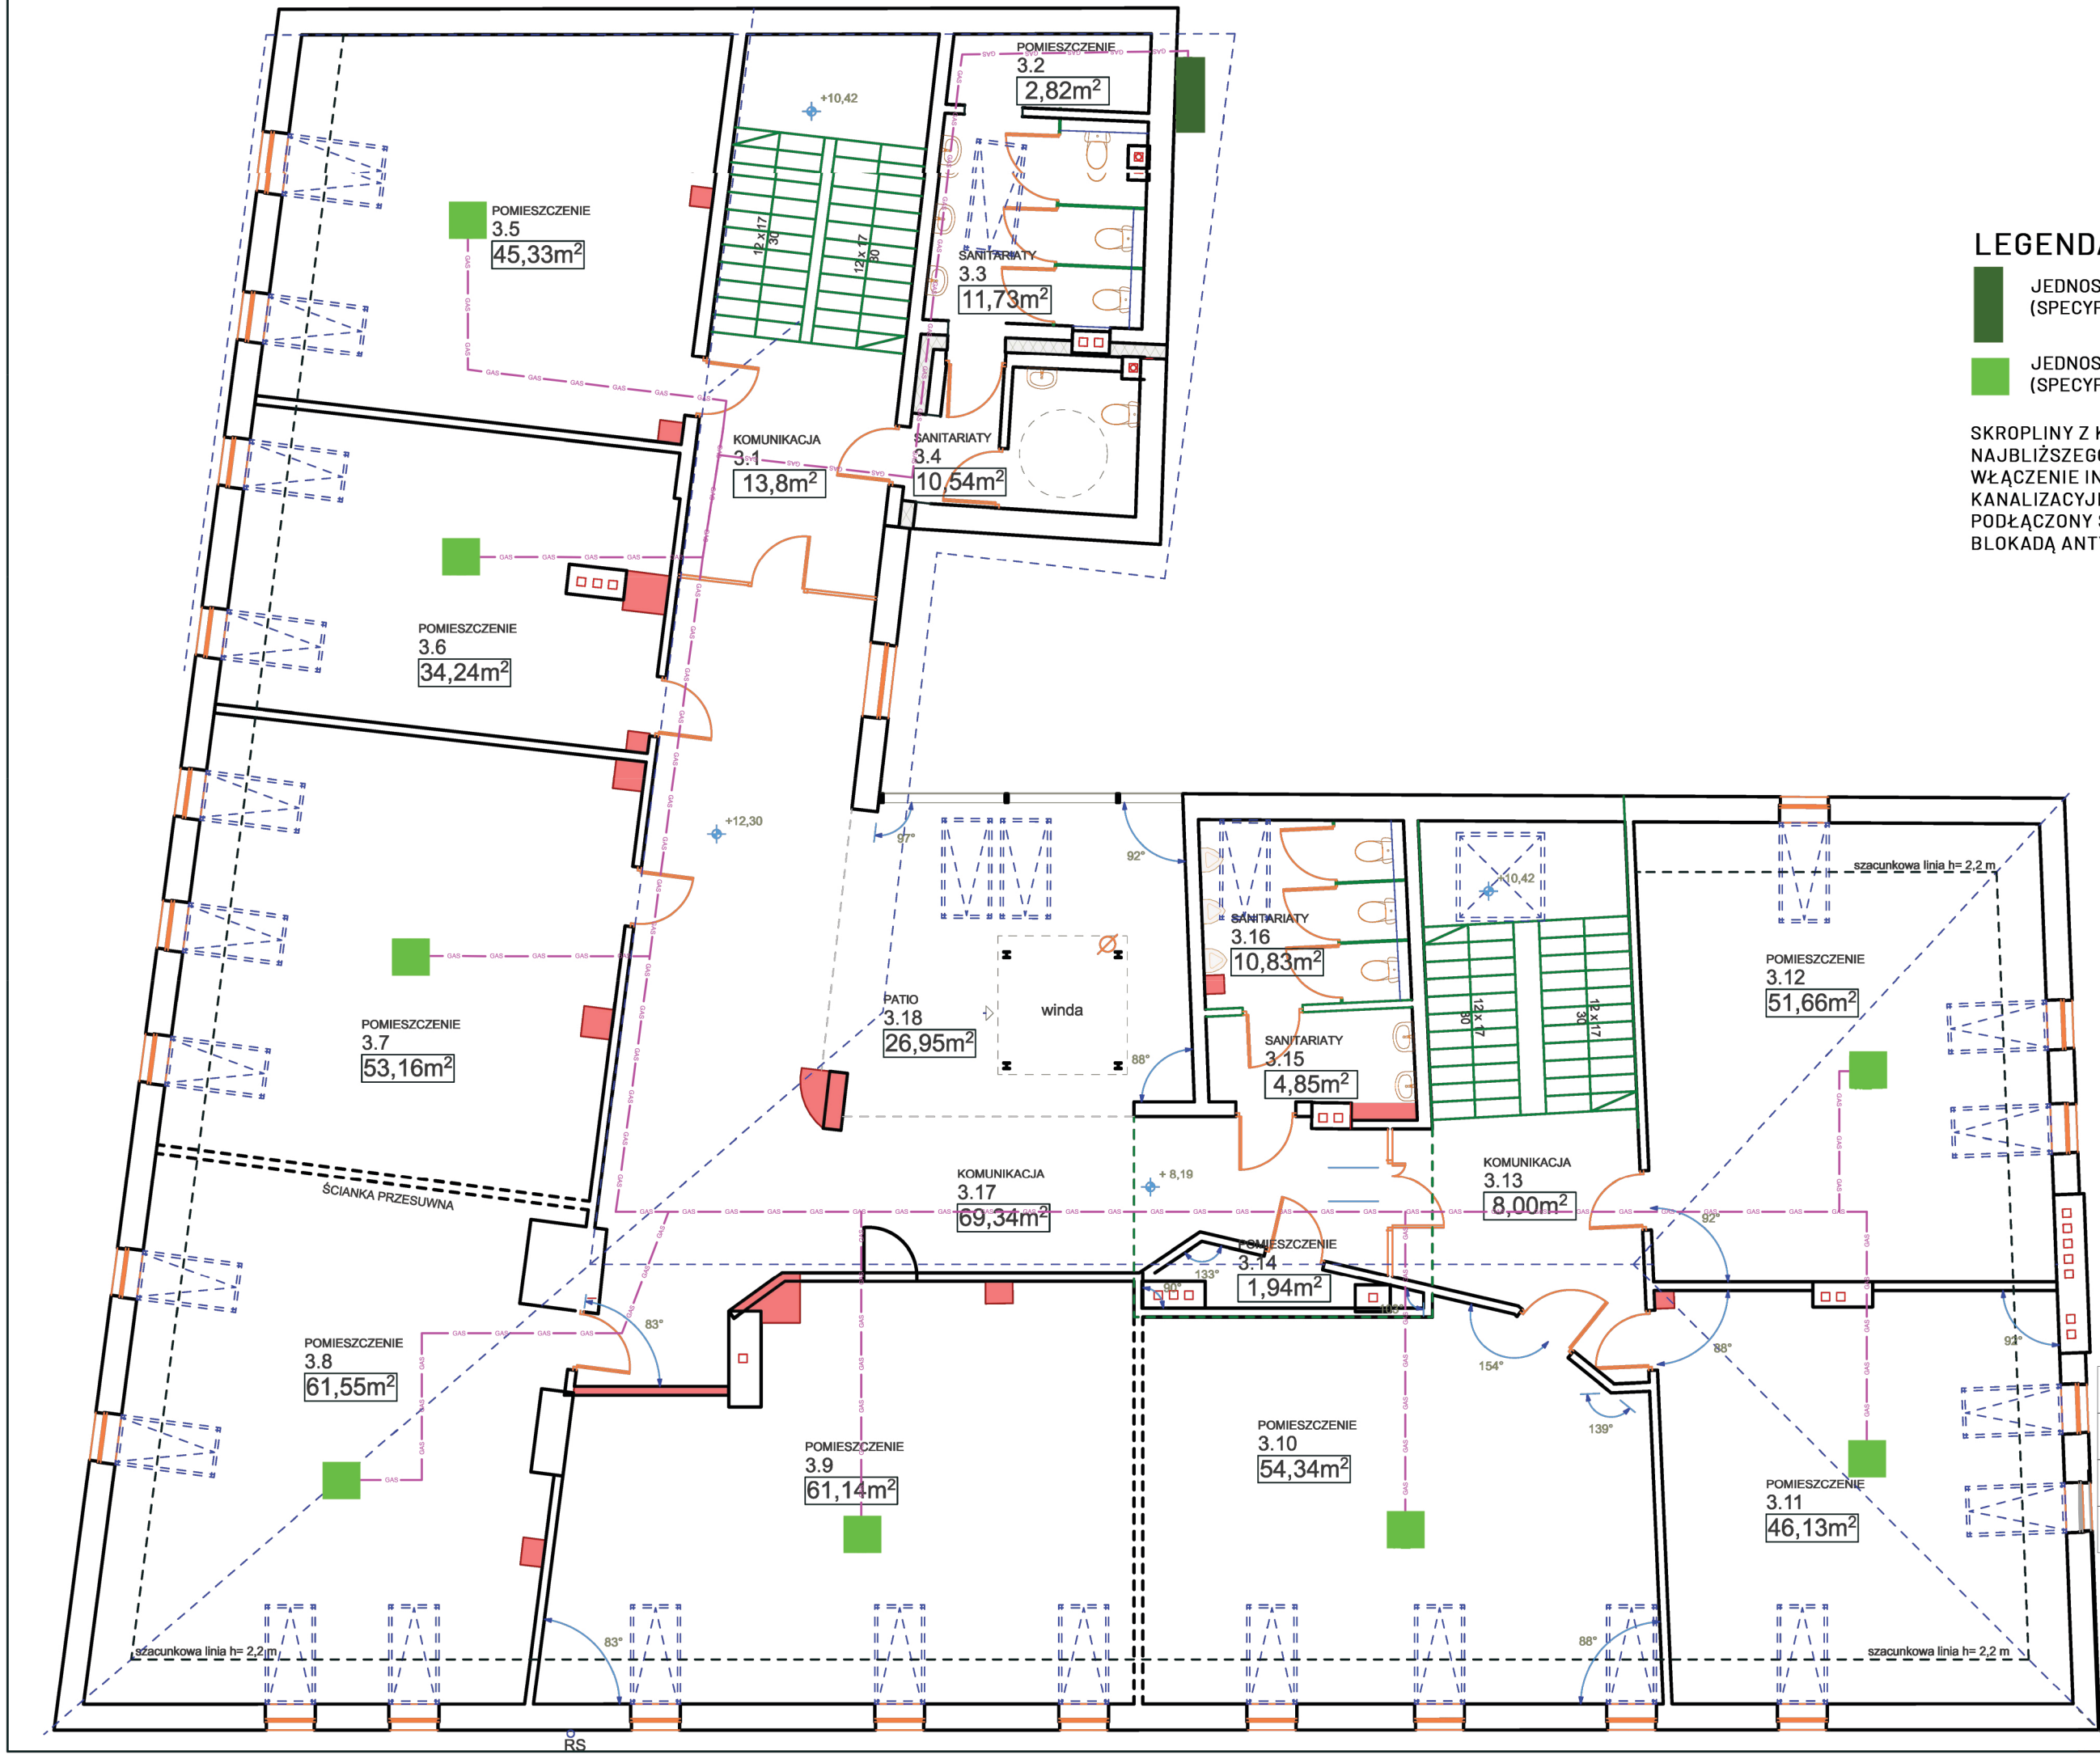

- LEGENDA:**
- JEDNOSTKA ZEWNĘTRZNA (SPECYFIKACJA W ZAŁĄCZNIKU Z.K1)
 - JEDNOSTKA WEWNĘTRZNA (SPECYFIKACJA W ZAŁĄCZNIKU Z.K1)

SKROPLINY Z KLIMATYZACJI POPROWADZIĆ DO NAJBLIŻSZEGO PIONU KANALIZACJI SANITARNEJ. WŁĄCZENIE INSTALACJI SKROPLIN DO PIONU KANALIZACYJNEGO POPRZEC TRÓJNIK I PODŁĄCZONY SYFON Z WODNĄ I MECHANICZNĄ BLOKADĄ ANTYZAPACHOWĄ.

TEMAT:	PROJEKT KLIMATYZACJI			
PROJEKTANT:	MGR INŻ. MAREK MACIEJ KULESZA			
UPRAWNIENIA BUDOWLANE:	NR EWIDENCYJNY: MAP/0218/POOS/09			
DATA:	12.04.24 r.			
03.2022				
TEMAT	ZESTAWIENIE POWIERZCHNI UŻYTKOWYCH			
ADRES	CHRZANÓW, UL. WOYNAROWSKIEJ 1			
NAZWA RYS.	Poziom +3 / Poddasze			
ARCHITEKCI	NAZWISKO	NR UPR.	PODPIS	SKALA
	A. PŁOMECKI	540/01		1:100
	H. SZEWIOLA			