


SALA PLASTYCZNA

PROJEKT WYKONAWCZY PRZESTRZENI
FABLAB W BUDYNKU PRZY ULICY
WOYNAROWSKIEJ 1 W CHRZANOWIE.

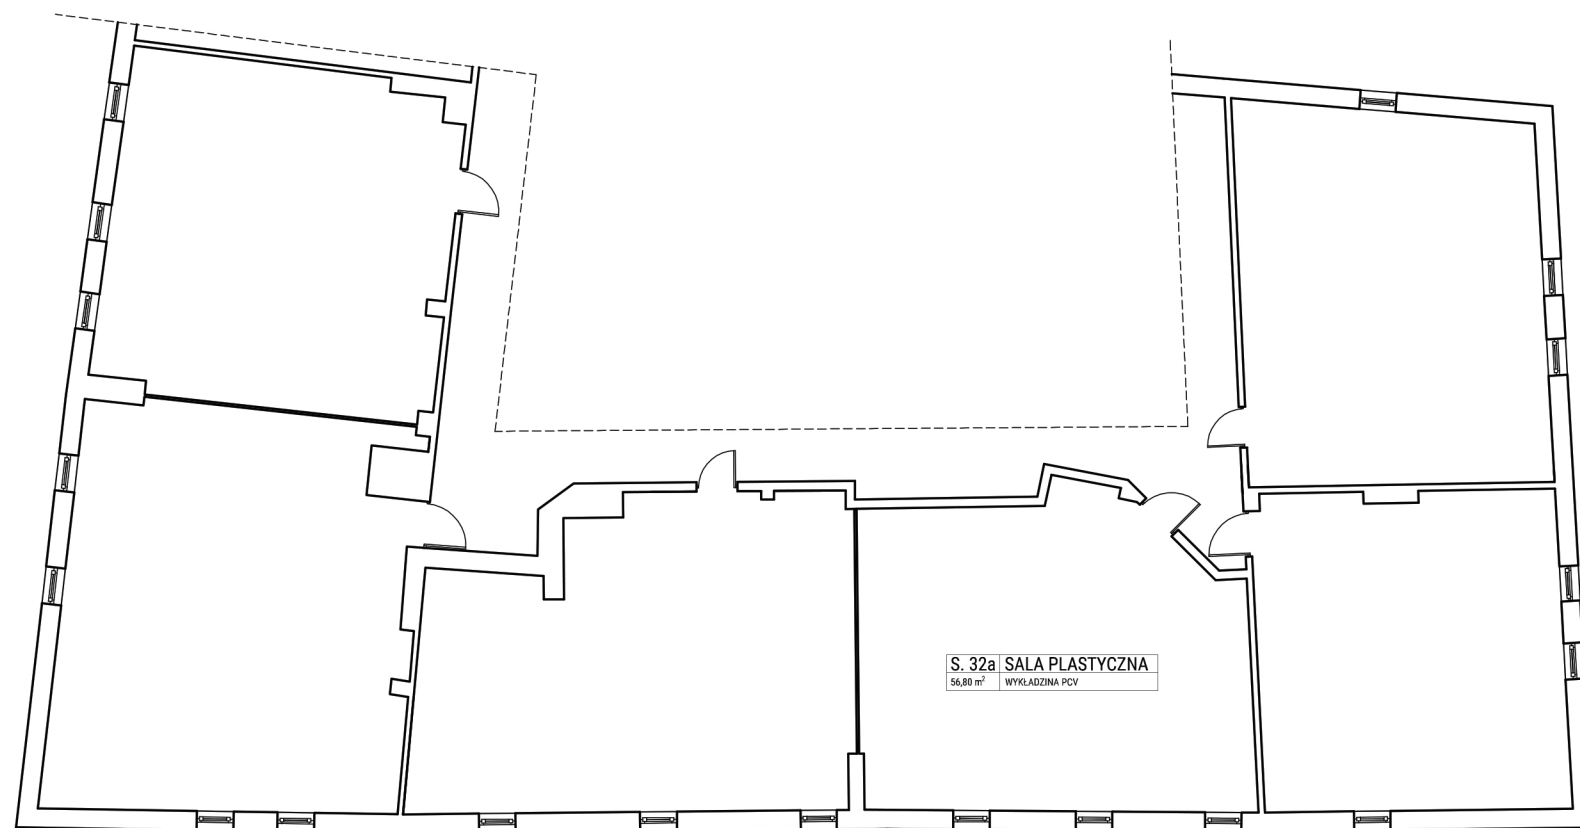

S. 32A

LEGENDA:

S2 - STÓŁ
WYMIARY: 1400 x 800 mm; h: 740 mm
MATERIAŁ: PLYTA HPL
KOLOR PŁYTY: BIAŁY
KOLOR -METAL: ral7047s

S1 - STÓŁ
WYMIARY: 1600 x 800 mm; h: 740 mm
MATERIAŁ: PLYTA HPL
KOLOR PŁYTY: BIAŁY
KOLOR - METAL: ral7047s

S3 - BIURKO NAUCZYCIELA
WYMIARY: 1200 x 600 x 760 mm
KOLORYSTYKA:
STELAŻ: SZARY
PLYTA: POPIEL

K1 - KRZESŁO

K2 - FOTEL MODERATORA

K3 - PUFA PROSTOPADŁOŚCIAN
WYMIARY: 425 x 425 mm; h: 410 mm

SZ1 - SZAFKA AKTOWAMETALOWA Z NADSTAWKĄ
KOLOR: RAL9010
WYSOKOŚĆ: 1990 mm
SZROKOŚĆ: 1000 mm
GŁĘBOKOŚĆ: 435 mm
NADSTAWKA WYSOKOŚĆ: 800 mm

A1 - EKRAN AKUTYCZNY WOLNOSTOJĄCY
WYMIARY: 800 x 1600 x 50mm

A2 - EKRAN AKUSTYCZNY BIURKOWY
WYMIARY: 1600 x 500 x 30mm

M1 - KOMPUTER STACJONARNY

M2 - FREZARKA CNC

G1 - GNIAZDO PODWÓJNE:
RAMKA PODWÓJNA
KOLOR: BIAŁY
2 x GNIAZDO POJEDYŃCZE Z UZIEMIENIEM
KOLOR: BIAŁY

G2 - GNIAZDO POCZWÓRNE:
RAMKA POTRÓJNA
KOLOR: BIAŁY
4 x GNIAZDO POJEDYŃCZE Z UZIEMIENIEM
KOLOR: BIAŁY

G3 - LISTWA ZASILAJĄCA PODBŁATOWA
6 - GNIAZDOWA

G4 - PANEL NAŚCIENNY - 10 PRZYCISKOWY


G6 - PUSZKA PODŁOGOWA MONTOWANA W WYLEWCE
NA 8 GNIAZD

R1 - GRZEJNIK ISTNIEJĄCY

LOKAL:	S. 32a - SALA PLASTYCZNA		
NAZWA PROJEKTU:	UKŁAD FUNKCJONALNY -RZUT		
SKALA:	1:50	DATA:	11.04.24 r.
Utworzenie innowacyjnych przestrzeni typu Fablab na terenie Małopolski Zachodniej wraz z organizacją działań mobilnych.			
ADRES INWESTYCJI:	Budynek Wyższej Szkoły Marketingu i Przedsiębiorczości, ul. Janiny Woynarowskiej 32-500 Chrzanów		
INWESTOR:	Agencja Rozwoju Małopolski Zachodniej ul. Grunwaldzka 5 32-500 Chrzanów		
ARCHITEKT:	ADAM WICHA arch.adamwicha@gmail.com		

PROJEKT ARANŻACJI POWSTAŁ W OPRACIU O INWENTRYZACJĘ. PRZED PRZYSTĄPIENIEM DO PRAC NALEŻY SPRAWDZIĆ ZGODNOŚĆ WYMIARÓW ZE STANEM FAKTYCZNYM W PRZYPADKU ROZBIEŻNOŚCI WYMIARÓW NALEŻY SKONTAKTOWAĆ SIĘ Z PROJEKTANTEM. PROJEKTANT NIE ODPOWIDA ZA BŁĘDY POWSTAŁE W WYNIKU NIESPRAWDZENIA PROJEKTU ZE STANEM FAKTYCZNYM I ZANIECHANIA KONTAKTU.

PROJEKT ARANŻACJI NIE JEST PROJEKTEM BUDOWLANYM.

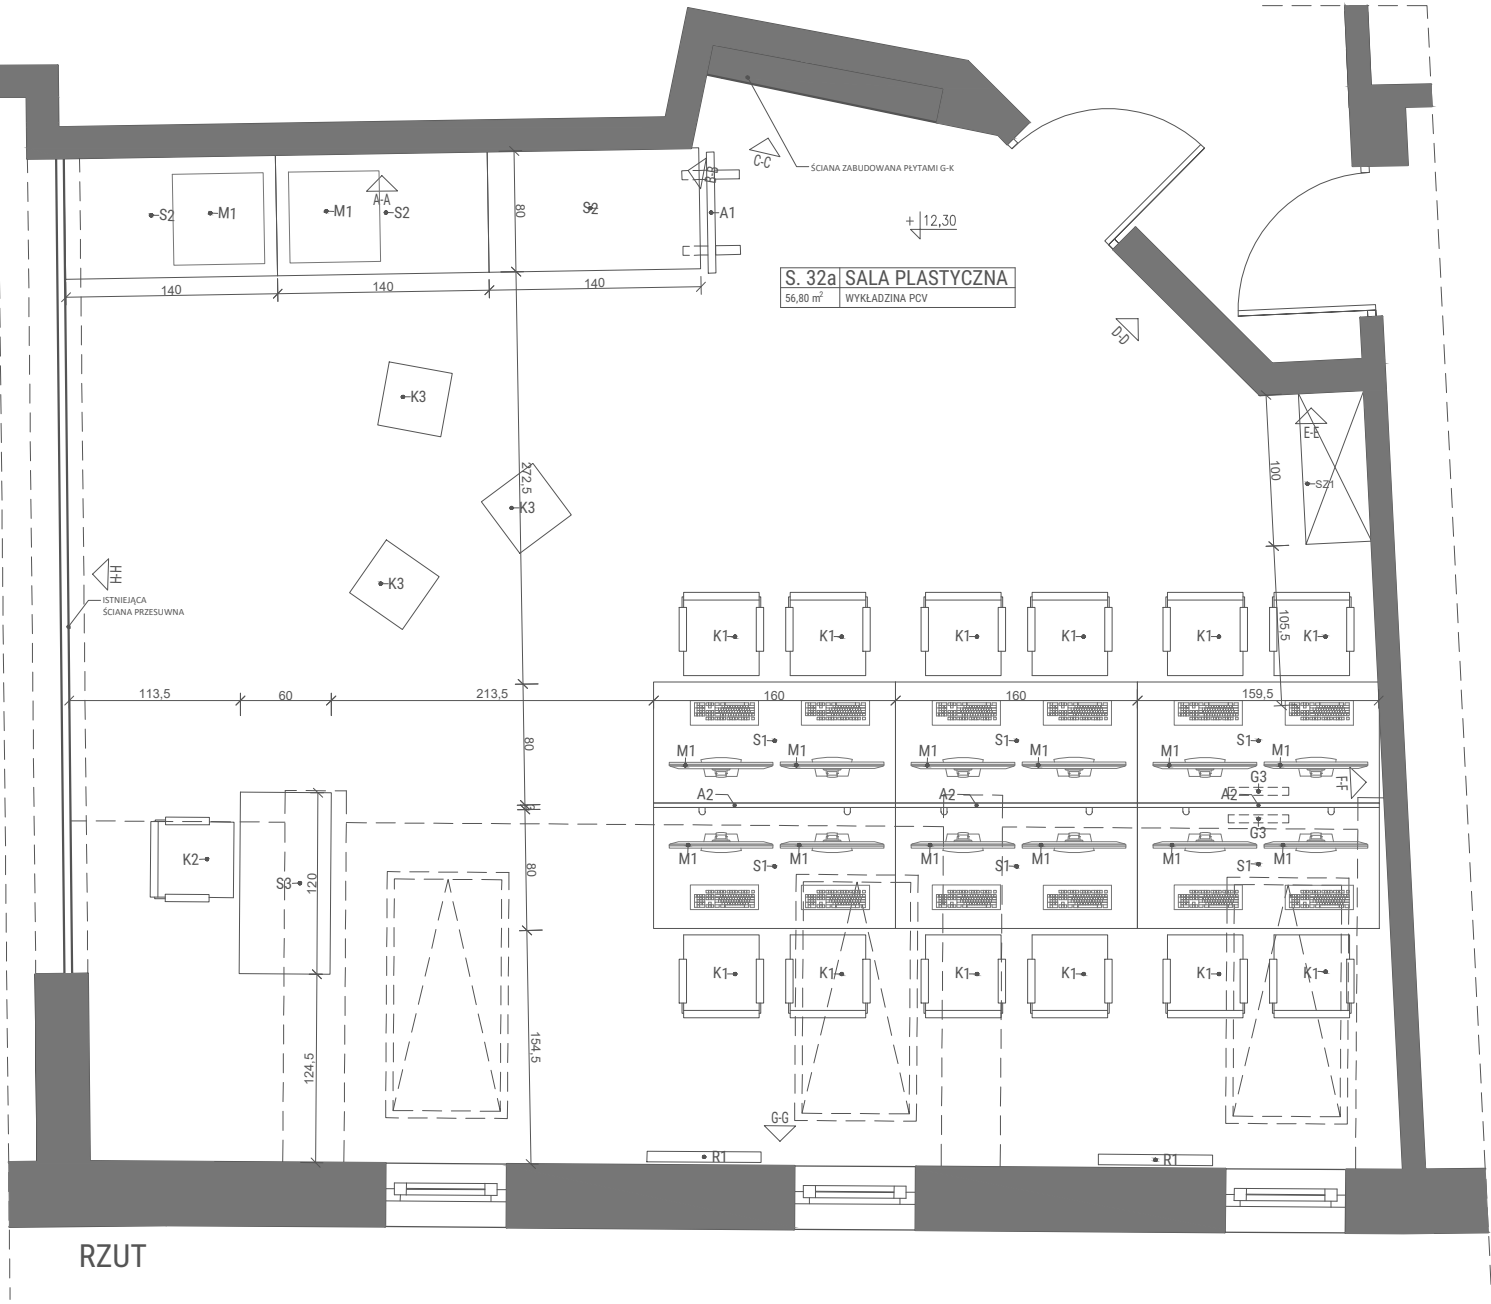

LEGENDA:

WIDOK A-A

S2 - STÓŁ
WYMIARY: 1600 x 800 mm; h: 740 mm
MATERIAŁ: PLYTA HPL
KOLOR PŁYTY: BIAŁY
KOLOR -METAL: ral7047s

G1 - GNIAZDA WTYKOWE POJEDYŃCZE
W RAMCA PODWÓJNEJ POZIOMEJ


T1 - FOTOTAPETA - DO UZGODNIENIA Z
ZAMAWIAJĄCYM

LP - LISTWA PRZYPODŁOGOWA Z POLICHLORKU
WINYLU


WIDOK B-B

F2 - FARBA CERAMICZNA - MAT
KOLOR: RAL 830-1 LUB ZBLIŻONY

LP - LISTWA PRZYPODŁOGOWA Z POLICHLORKU
WINYLU

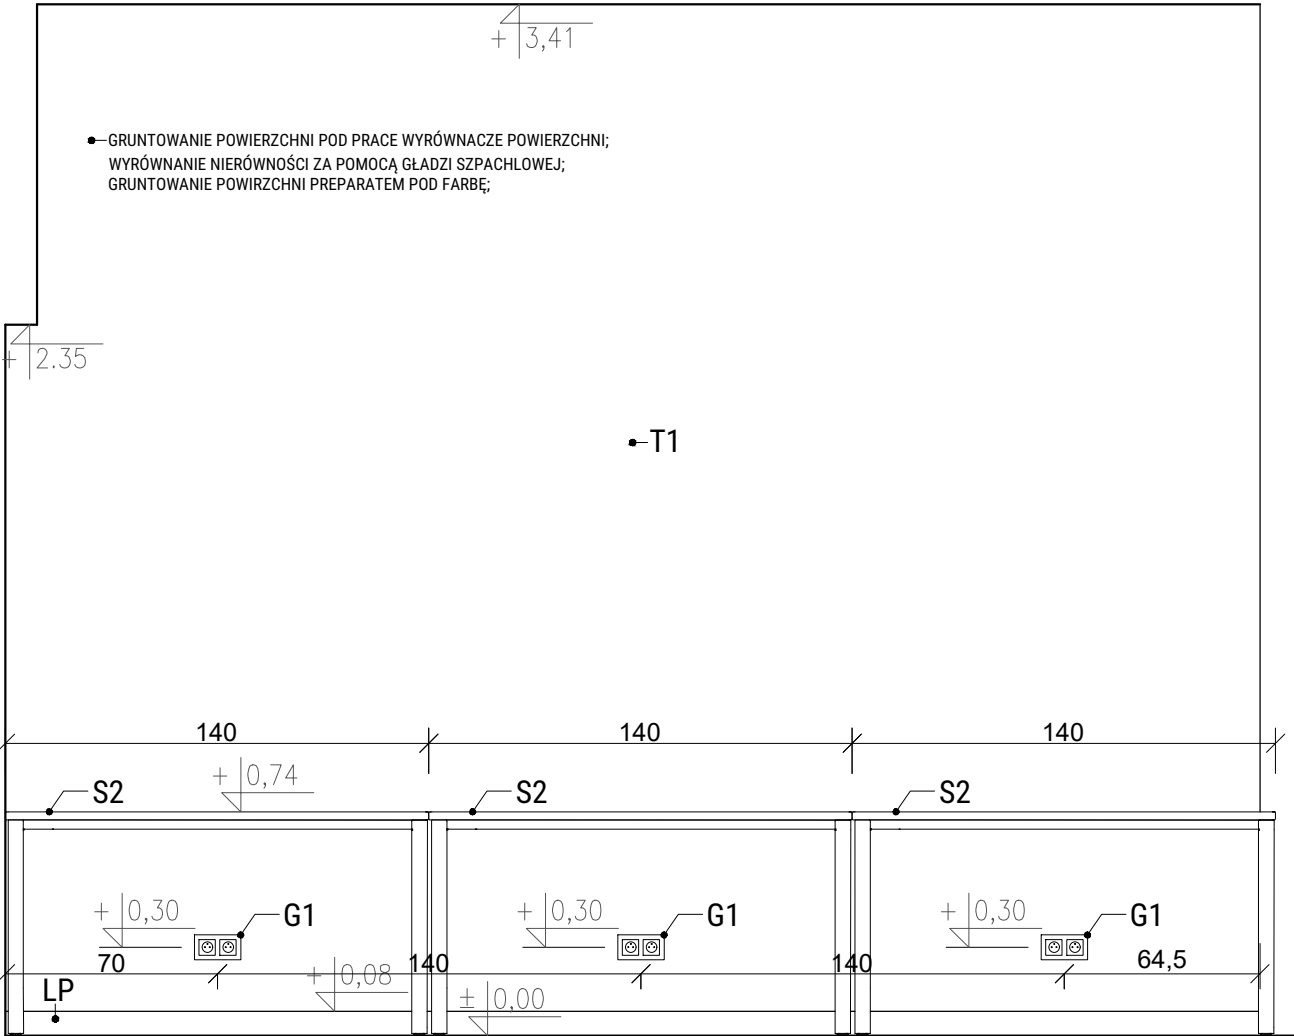


WIDOK A-A
POWIERZCHNIA ŚCIAN: 14,5 m²

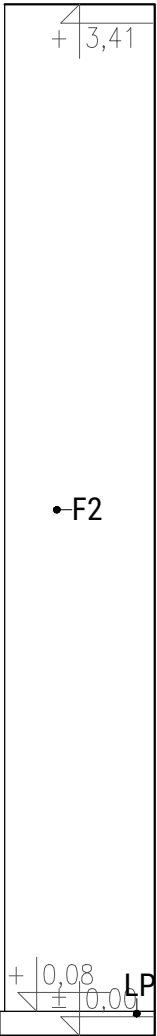


WIDOK B-B
POWIERZCHNIA ŚCIAN: 1,7 m²

LOKAL:	S. 32a - SALA PLASTYCZNA		
NAZWA PROJEKTU:	UKŁAD FUNKcjONALNY -WIDOK		
SKALA:	1:25	DATA:	11.04.24 r.
Utworzenie innowacyjnych przestrzeni typu Fablab na terenie Małopolski Zachodniej wraz z organizacją działań mobilnych.			
ADRES INWESTYCJI:	Budynek Wyższej Szkoły Marketingu i Przedsiębiorczości, ul. Janiny Woynarowskiej 32-500 Chrzanów		
INWESTOR:	Agencja Rozwoju Małopolski Zachodniej ul. Grunwaldzka 5 32-500 Chrzanów		
ARCHITEKT:	ADAM WICHA arch.adamwicha@gmail.com		




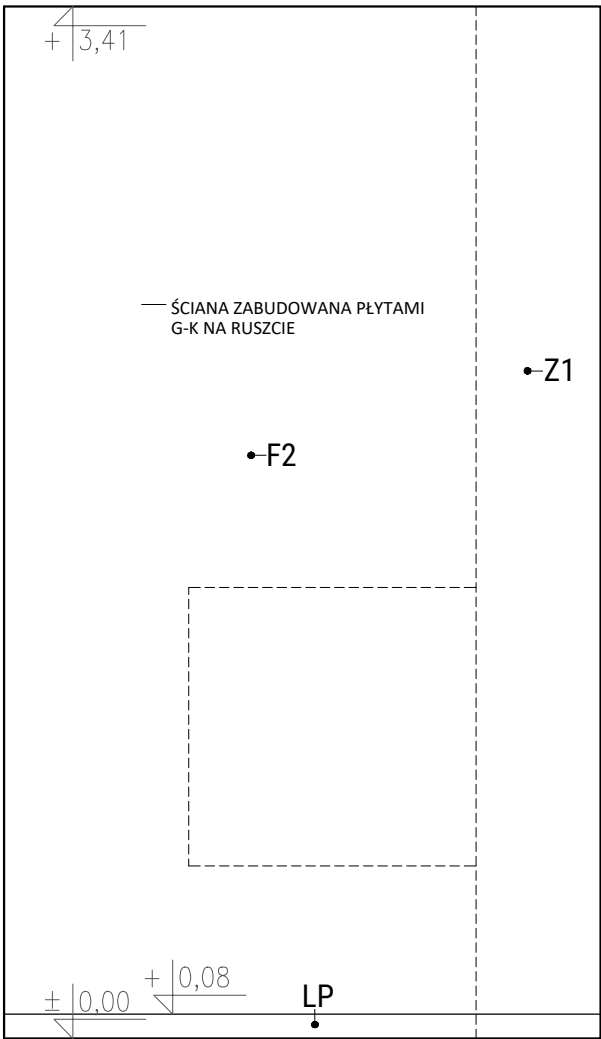

WIDOK C-C
POWIERZCHNIA ŚCIAN: 6,7 m²

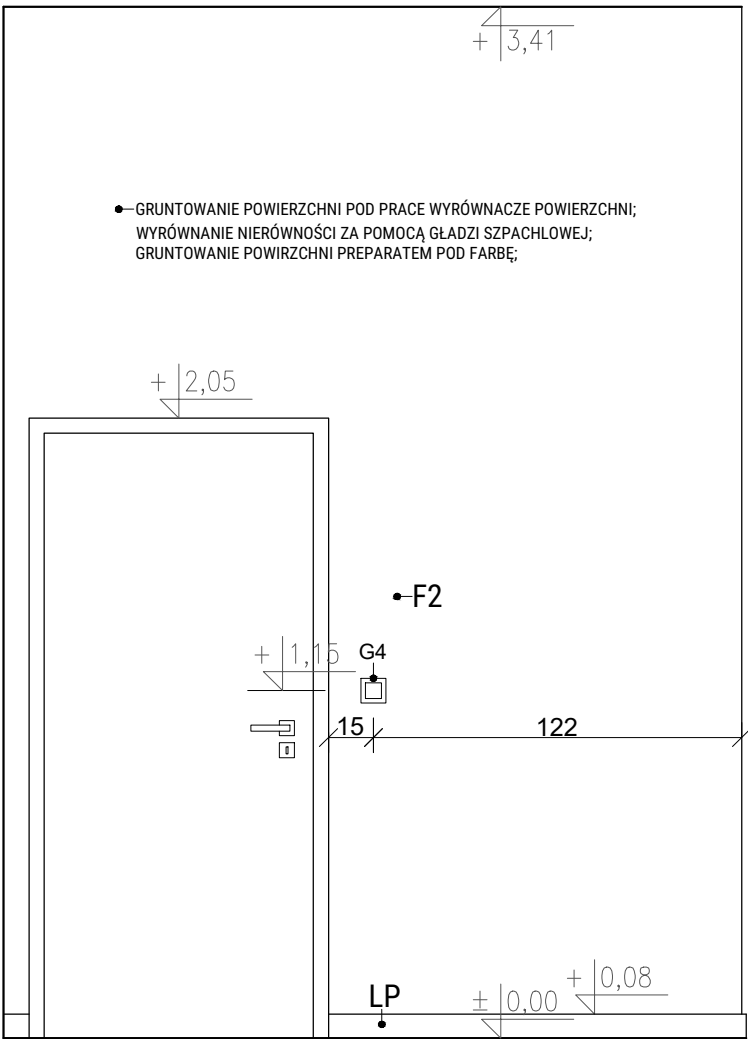

WIDOK D-D
POWIERZCHNIA ŚCIAN: 8,3 m²

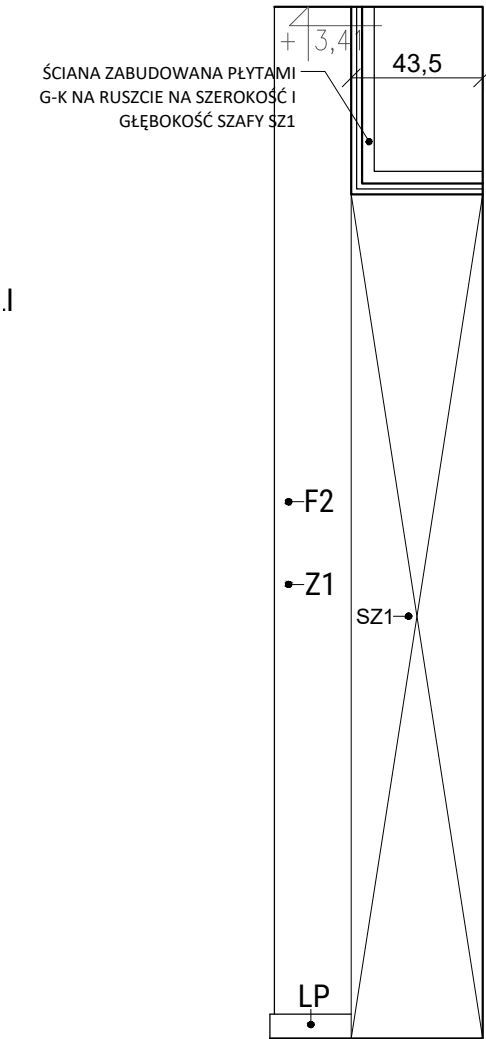

WIDOK E-E
POWIERZCHNIA ŚCIAN: 2,3 m²

LEGENDA:

WIDOK C-C

F2 - FARBA CERAMICZNA - MAT
KOLOR: RAL 830-1 LUB ZBLIŻONY

LP - LISTWA PRZYPODŁOGOWA Z POLICHLORKU
WINYLU

Z1 - GRUNTOWANIE POWIERZCHNI POD PRACE
WYRÓWNACZE POWIERZCHNI;
WYRÓWNANIE NIERÓWNOŚCI ZA POMOCĄ GŁADZI
SZPACHLOWEJ;
GRUNTOWANIE POWIRZCHNI PREPARATEM POD
FARBĘ;

WIDOK D-D

F2 - FARBA CERAMICZNA - MAT
KOLOR: RAL 830-1 LUB ZBLIŻONY

LP - LISTWA PRZYPODŁOGOWA Z POLICHLORKU
WINYLU

G4 - KLAWIATURA 10 PRZYCISKOWA W SYSTEMIE DALI

WIDOK E-E

SZ1 - SZAFKA AKTOWAMETALOWA Z NADSTAWKĄ
KOLOR: RAL7032
WYSOKOŚĆ: 1990 mm
SZROKOŚĆ: 1000 mm
GŁĘBOKOŚĆ: 435 mm
NADSTAWKA WYSOKOŚĆ: 800 mm

F2 - FARBA CERAMICZNA - MAT
KOLOR: RAL 830-1 LUB ZBLIŻONY

LP - LISTWA PRZYPODŁOGOWA Z POLICHLORKU
WINYLU

Z1- GRUNTOWANIE POWIERZCHNI POD PRACE
WYRÓWNACZE POWIERZCHNI;
WYRÓWNANIE NIERÓWNOŚCI ZA POMOCĄ GŁADZI
SZPACHLOWEJ;
GRUNTOWANIE POWIRZCHNI PREPARATEM POD
FARBĘ;

LOKAL:	S. 32a - SALA PLASTYCZNA		
NAZWA PROJEKTU:	UKŁAD FUNKCJONALNY -WIDOK		
SKALA:	1:25	DATA:	11.04.24 r.
Utworzenie innowacyjnych przestrzeni typu Fablab na terenie Małopolski Zachodniej wraz z organizacją działań mobilnych.			
ADRES INWESTYCJI:	Budynek Wyższej Szkoły Marketingu i Przedsiębiorczości, ul. Janiny Woynarowskiej 32-500 Chrzanów		
INWESTOR:	Agencja Rozwoju Małopolski Zachodniej ul. Grunwaldzka 5 32-500 Chrzanów		
ARCHITEKT:	ADAM WICHA arch.adamwicha@gmail.com		

PROJEKT ARANŻACJI POWSTAŁ W OPRACIU O INWENTRYZACJĘ. PRZED PRZYSTĄPIENIEM DO PRAC NALEŻY SPRAWDZIĆ ZGODNOŚĆ WYMIARÓW ZE STANEM FAKTYCZNYM W PRZYPADKU ROZBIEŻNOŚCI WYMIARÓW NALEŻY SKONTAKTOWAĆ SIĘ Z PROJEKTANTEM. PROJEKTANT NIE ODPOWIADA ZA BŁĘDY POWSTAŁE W WYNIKU NIESPRAWDZENIA PROJEKTU ZE STANEM FAKTYCZNYM I ZANIECHANIA KONTAKTU.

PROJEKT ARANŻACJI NIE JEST PROJEKTEM BUDOWLANYM.



LEGENDA:

WIDOK F-F

SZ1 - SZAFKA AKTOWAMETALOWA Z NADSTAWKĄ
KOLOR: RAL9010
WYSOKOŚĆ: 1990 mm
SZROKOŚĆ: 1000 mm
GŁĘBOKOŚĆ: 435 mm
NADSTAWKA WYSOKOŚĆ: 800 mm

S1 - STÓŁ
WYMIARY: 1600 x 800 mm; h: 740 mm
MATERIAŁ: PŁYTA HPL
KOLOR PŁYTY: BIAŁY
KOLOR -METAL: ral7047s

A2 - EKRAN AKUSTYCZNY BIURKOWY
WYMIARY: 1600 x 500 x 30mm

A3 - PANEL AKUSTYCZNY KWADRATOWY
1200 x 1200 x 50mm


A4 - PANEL AKUSTYCZNY KWADRATOWY
600 x 600 x 50mm

G3 - GNIAZDA WTYKOWE POJEDYŃCZE (4),
GNIAZDO SIECI LAN - W RAMCE PIĘCIOKROTNEJ

G2 - GNIAZDA WTYKOWE POJEDYŃCZE (4),
GNIAZDO SIECIOWE - W RAMCE PIĘCIOKROTNEJ

F2 - FARBA CERAMICZNA - MAT
KOLOR: RAL 830-1 LUB ZBLIŻONY

LP - LISTWA PRZYPODŁOGOWA Z POLICHLODKU
WINYLU

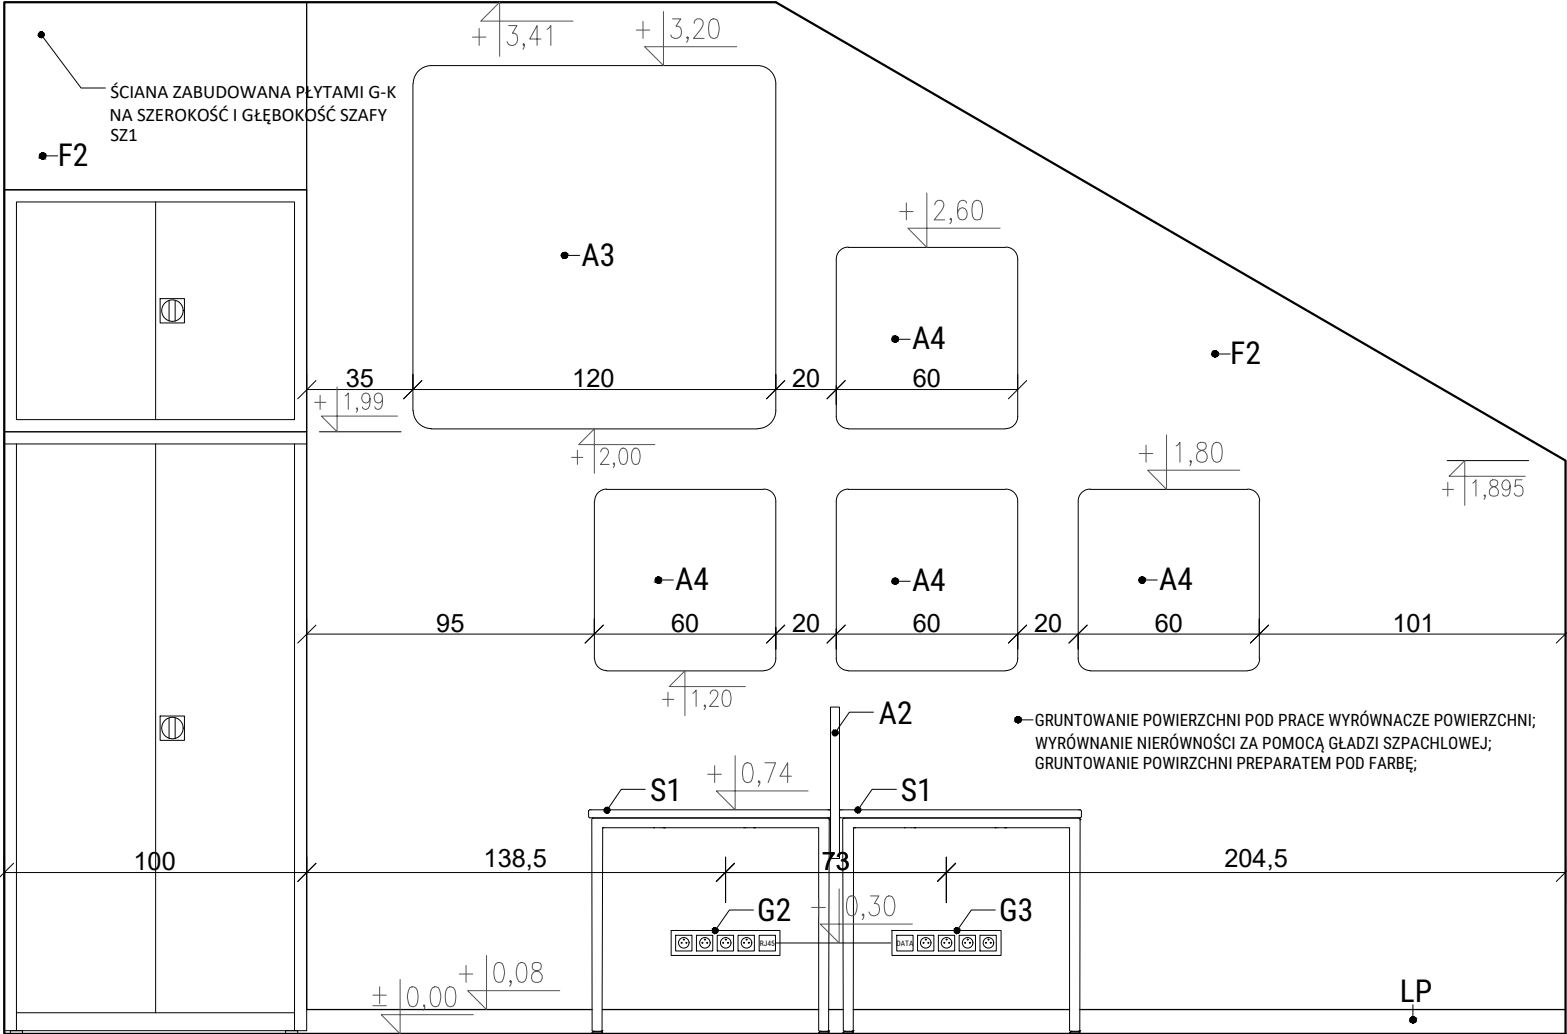

WIDOK F-F
POWIERZCHNIA ŚCIAN: 16,1 m²



LEGENDA:

WIDOK G-G


G1 - GNIAZDA WTYKOWE POJEDYŃCZE
W RAMCA PODWÓJNEJ POZIOMEJ

R1 - ROLETA WOLNOWISZĄCA AUTOMATYCZNA
WYMIARY: SZER. 75 cm WYS. 135 cm
KOLOR SYSTEMU: BIAŁY

F1 - FARBA CERAMICZNA - MAT
KOLOR: RAL 110 96 02 LUB ZBLIŻONY

LP - LISTWA PRZYPODŁOGOWA Z POLICHLORKU
WINYLU

R1 - GRZEJNIK ISTNIEJĄCY

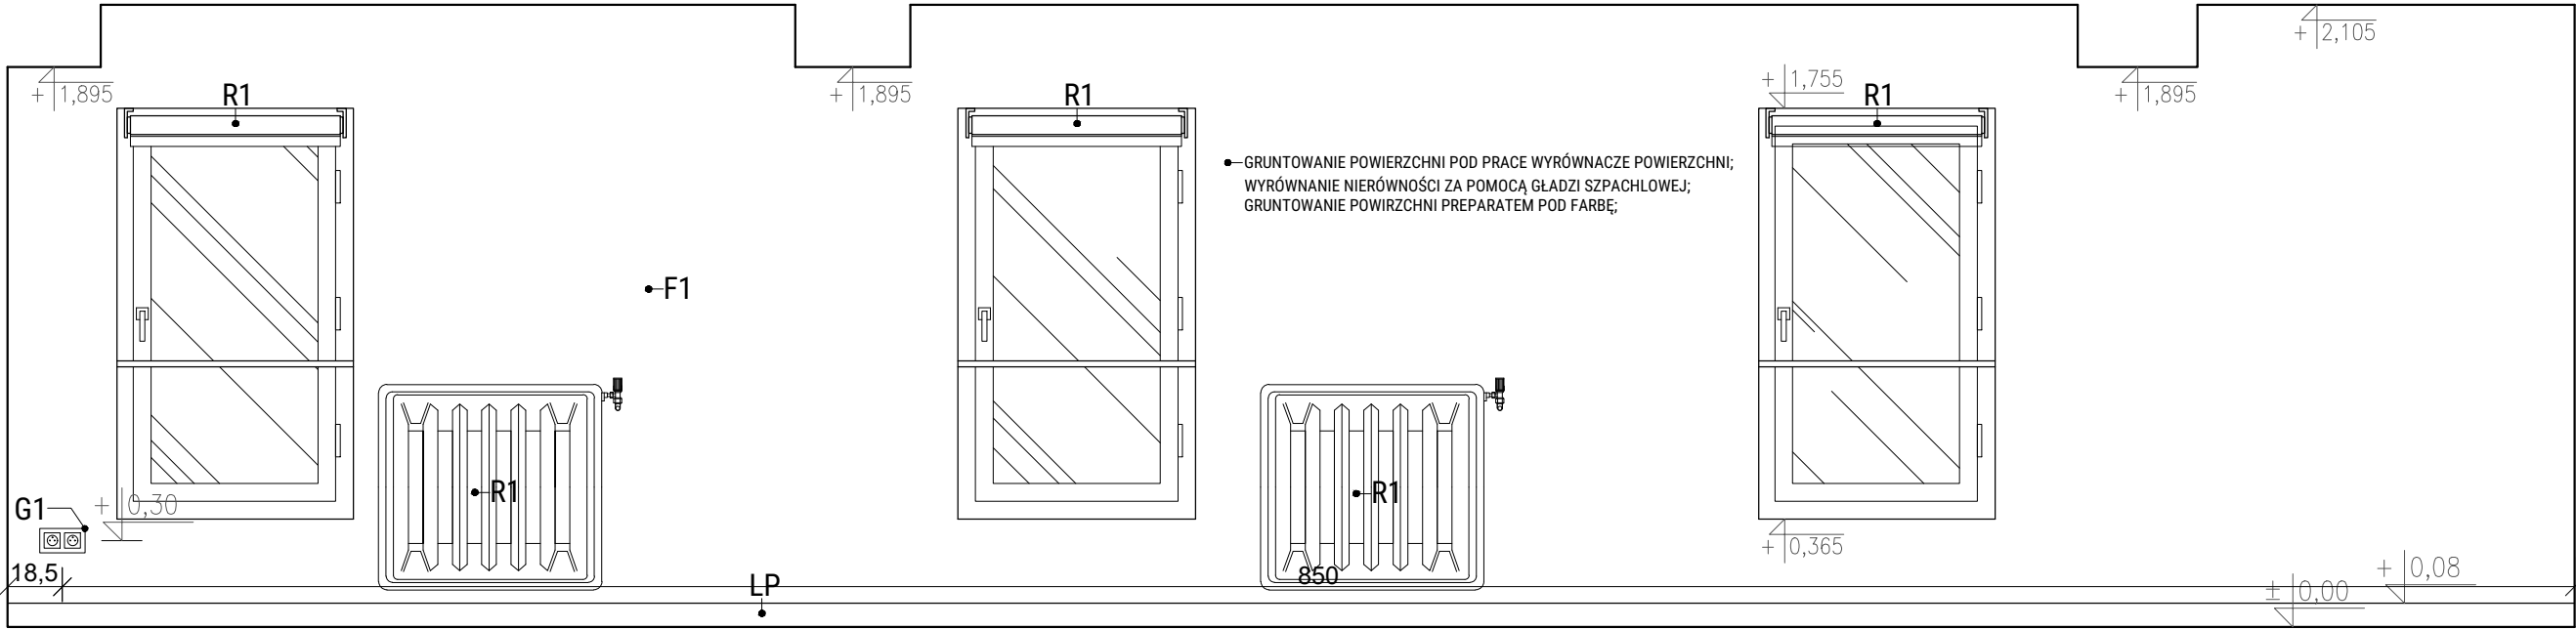

WIDOK G-G
POWIERZCHNIA ŚCIAN: 18,3 m²

LOKAL:	S. 32a - SALA PLASTYCZNA		
NAZWA PROJEKTU:	UKŁAD FUNKCJONALNY -WIDOK		
SKALA:	1:25	DATA:	11.04.24 r.
Utworzenie innowacyjnych przestrzeni typu Fablab na terenie Małopolski Zachodniej wraz z organizacją działań mobilnych.			
ADRES INWESTYCJI:	Budynek Wyższej Szkoły Marketingu i Przedsiębiorczości, ul. Janiny Woynarowskiej 32-500 Chrzanów		
INWESTOR:	Agencja Rozwoju Małopolski Zachodniej ul. Grunwaldzka 5 32-500 Chrzanów		
ARCHITEKT:	ADAM WICHA arch.adamwicha@gmail.com		




LEGENDA:

WIDOK H-H

POWIERZCHNIA ŚCIAN: 22,9 m²
G4 - GNIAZDA WTYKOWE POJEDYŃCZE (2), GNIAZDO
SIECIOWE, GNIAZDO SIECI LAN - W RAMCA
POCZWÓRNEJ POZIOMEJ

F1 - FARBA CERAMICZNA - MAT
KOLOR: RAL 110 96 02 LUB ZBLIŻONY

LP - LISTWA PRZYPODŁOGOWA Z POLICHLORKU
WINYLU

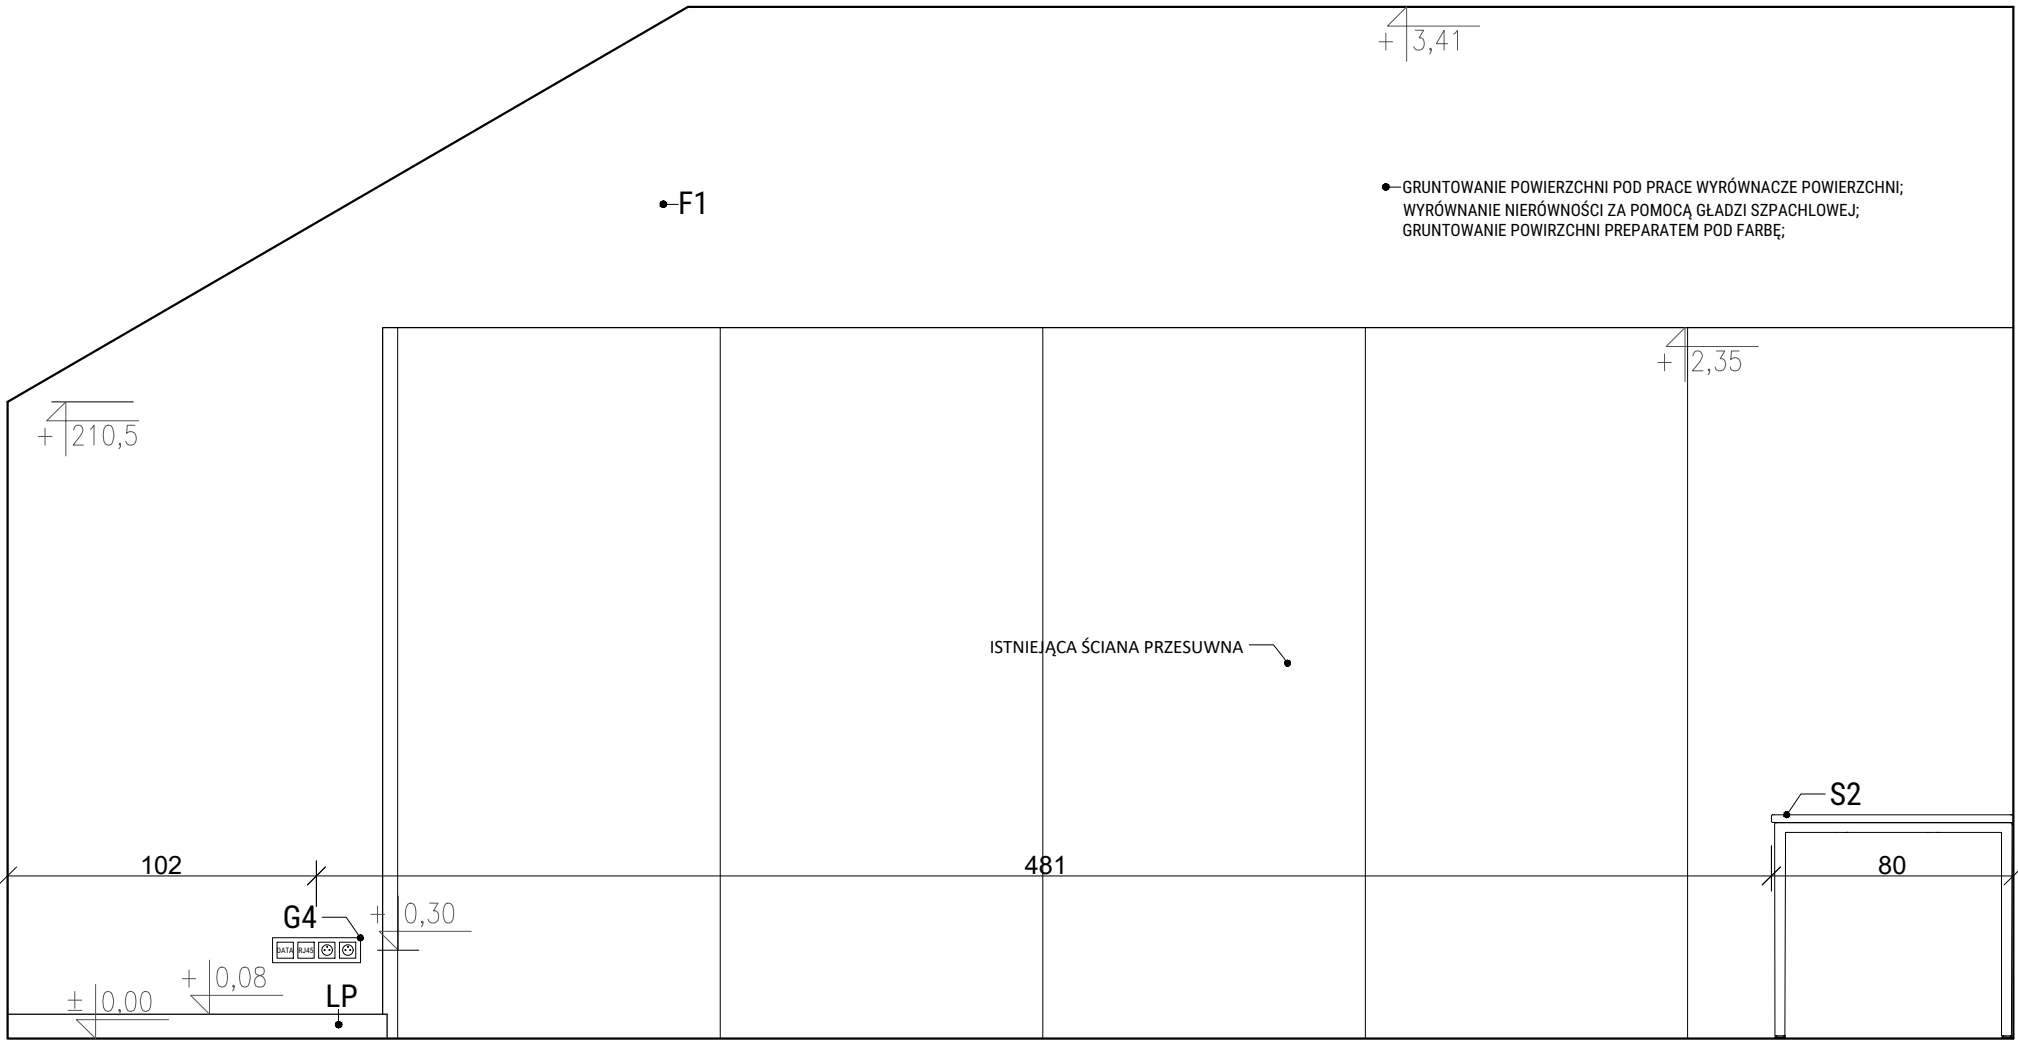



WIDOK H-H
POWIERZCHNIA ŚCIAN: 22,9 m²

LOKAL:	S. 32a - SALA PLASTYCZNA		
NAZWA PROJEKTU:	UKŁAD FUNKcjONALNY -WIDOK		
SKALA:	1:25	DATA:	11.04.24 r.
Utworzenie innowacyjnych przestrzeni typu Fablab na terenie Małopolski Zachodniej wraz z organizacją działań mobilnych.			
ADRES INWESTYCJI:	Budynek Wyższej Szkoły Marketingu i Przedsiębiorczości, ul. Janiny Woynarowskiej 32-500 Chrzanów		
INWESTOR:	Agencja Rozwoju Małopolski Zachodniej ul. Grunwaldzka 5 32-500 Chrzanów		
ARCHITEKT:	ADAM WICHA arch.adamwicha@gmail.com		



The diagram illustrates a cross-section of a wall assembly. At the top, a grey rectangle represents the existing wall ('ŚCIANY ISTNIEJĄCE'). Below it, a green rectangle represents the new wall construction ('PROJEKTOWANA ŚCIANA G-K / PROJEKTOWANA ZABUDOWA G-K'). The height of the new wall is dimensioned as 1.42. Below the wall, a horizontal line represents the window sill ('WYSOKOŚĆ PARAPETU/OKNA OD PODŁOGI'), with a dimension of 0.365. The wall is labeled 'WYSOKOŚĆ POMIESZCZENIA W PUNKCIE (PRZY ŚCIANIE)'. Below the wall, the floor is labeled 'GŁADZIE GIPSOWE NA WSZYSTKICH ŚCIANACH I SUFICIE'. The window opening is labeled 'WYSOKOŚĆ OKNA PODANA OD GOTOWEJ PODŁOGI'. The wall is labeled 'WSZYSTKIE WYMIARY ŚCIAN PODANE NA GOTOWO (OTYNKOWANE)'. The wall is labeled 'ROBOTY NA POWIERZCHNI ŚCIAN:'. The wall is labeled 'W zależności od wymagań należy wybrać odpowiednią technikę aplikacji. Nakładać techniką „mokre na mokre” i wykończyć zczesując w tym samym kierunku. Należy zawsze stosować ten sam numer partii produkcyjnej na powierzchniach przylegających do siebie/nieprzerwanych. Różnice w strukturze powierzchni mogą powodować inny odbiór odcienia koloru. Niska/wysoka temperatura może mieć wpływ na lepkość materiału. Temperatura materiału do malowania natryskiem: min. 12°C. Nie może wystąpić kondensacja pary wodnej i wilgoci podczas wysychania i malowania. Niska temperatura i podwyższona wilgotność wydłuża czas schnięcia, pełnego utwardzenia i odstępy czasu między następnymi malowaniami. Podwyższona temperatura i niska wilgotność atmosferyczna skracają czas schnięcia i pełnego utwardzenia. Zawsze należy wykonać próbne malowanie w celu sprawdzenia i akceptacji przyczepności oraz efektu końcowego. - potrzebuje jakies odniesienie do wentylacji: wentylacja mechaniczna / wentylacja rekuperacyjna / wentylacja grawitacyjna?

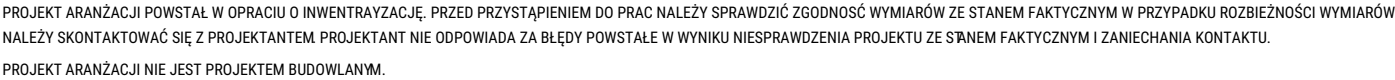

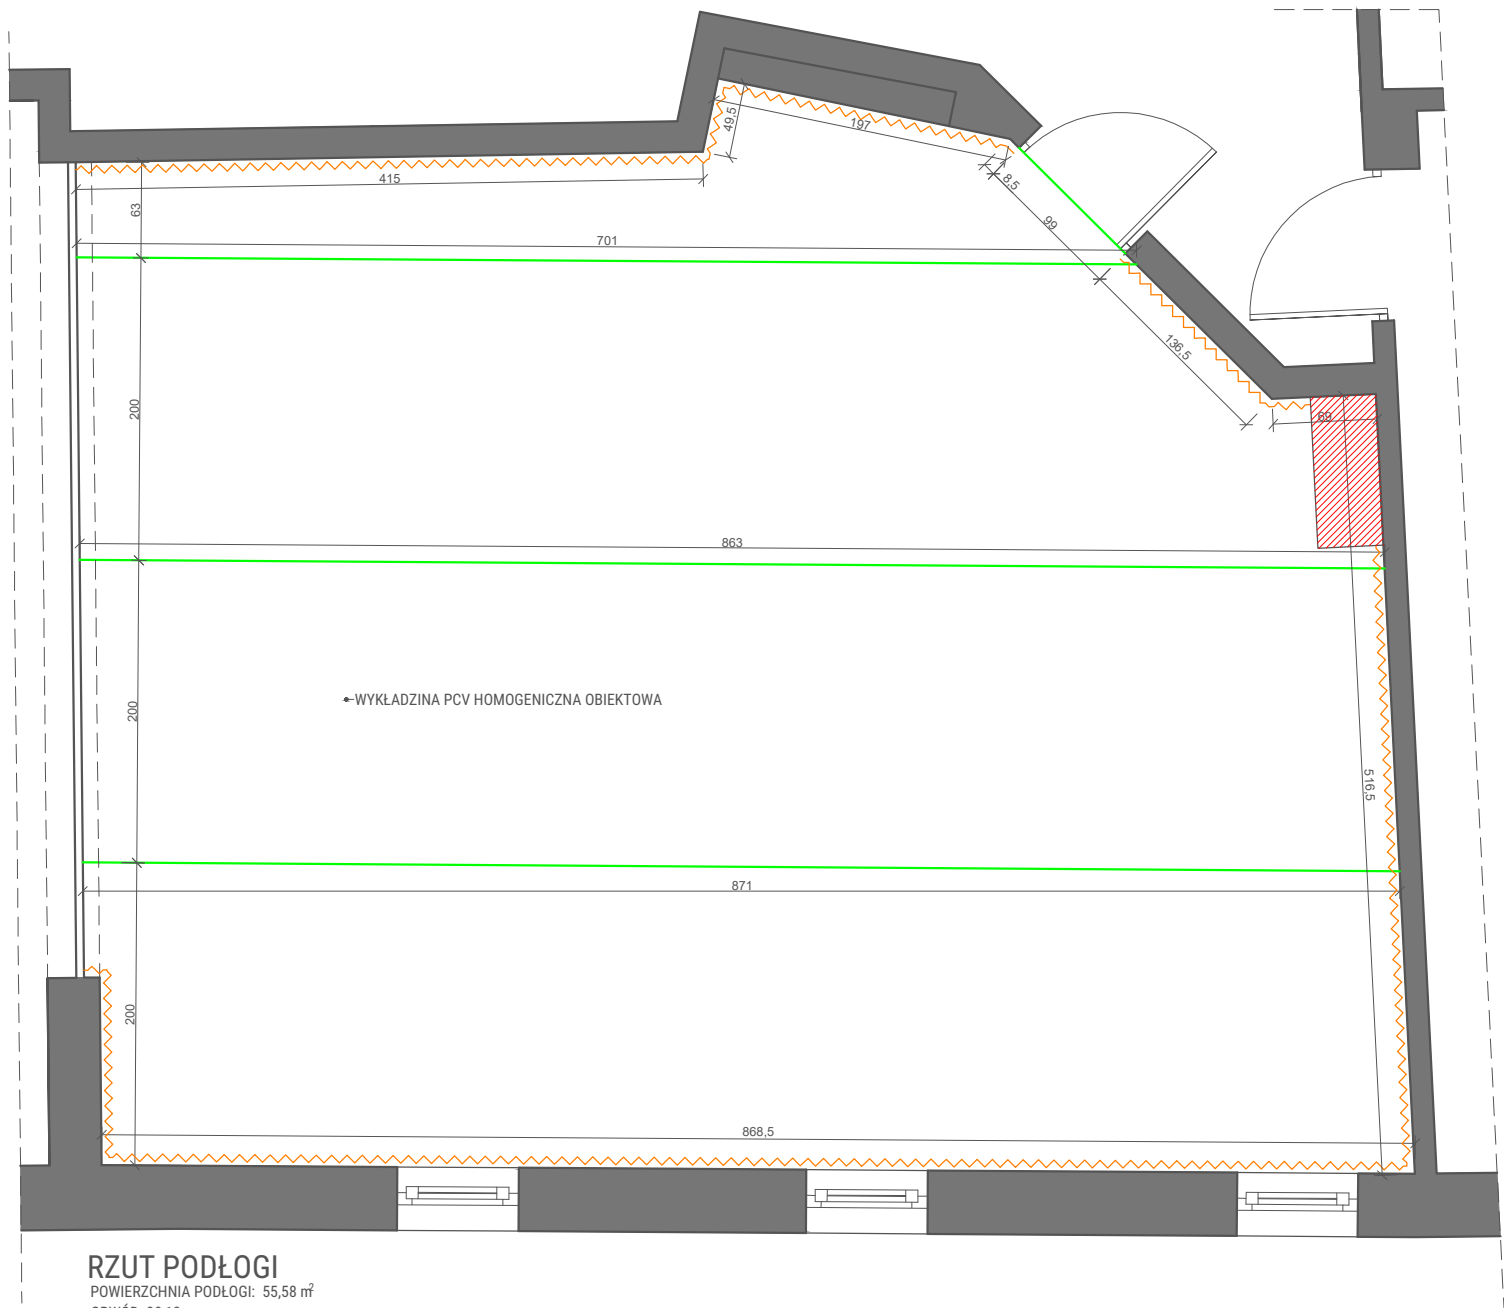

RZUT PODŁOGI
POWIERZCHNIA PODŁOGI: 55,58 m²
OBWÓD: 30,13 m
WYKŁADZINA SZEROKOŚĆ 2M: 32,8 mb + 2 mb zapasu
MATERIAŁ: WYKŁADZINA PCV
WZÓR: IMITACJA BETONU

PROJEKT ARANŻACJI POWSTAŁ W OPRACIU O INWENTRYZACJĘ. PRZED PRZYSTĄPIENIEM DO PRAC NALEŻY SPRAWDZIĆ ZGODNOŚĆ WYMIARÓW ZE STANEM FAKTYCZNYM W PRZYPADKU ROZBIEŻNOŚCI WYMIARÓW NALEŻY SKONTAKTOWAĆ SIĘ Z PROJEKTANTEM. PROJEKTANT NIE ODPOWIADA ZA BŁĘDY POWSTAŁE W WYNIKU NIESPRAWDZENIA PROJEKTU ZE STANEM FAKTYCZNYM I ZANIECHANIA KONTAKTU.

PROJEKT ARANŻACJI NIE JEST PROJEKTEM BUDOWLANYM.

LEGENDA:

- Zakres robót rozbiórkowych:
- demontaż istniejącej wykładziny PCV wraz z listwami przypodłogowymi
 - skucie nierówności na posadzkach
 - oczyszczenie wierzchniej warstwy podłoża
- Zakres robót remontowych:
- zagruntowanie podłoża pod posadzkii wyrównanie powierzchni posadzek wylewką samopoziomującą o grubości od 5 mm do 10 mm
 - układanie wykładzin rubanowych PCV homogenicznych
 - układanie listew przypodłogowych

Posadzka powinna być położona ściśle według zaleceń producenta tak, by zapewnić jej pożądane parametry użytkowe.

- LEGENDA:
- LISTWA PRZYPODŁOGOWA Z POLICHLORKU WINYLU
 - SZNUR SPAWALNICZY, UKRYWAJĄCY WIDOCZNE ŁĄCZENIA WYKŁADZINY PCV KOLOR: DO USTALENIA Z ZAMAWIAJĄCYM
 - FRAGMENT ZABUDOWY MEBLOWEJ STYCZNEJ Z POWIERZCHNIĄ PODŁOGI

WYKŁADZINA PCV HOMOGENICZNA OBIEKTOWA
WZÓR: ODCIENIE SZAROŚCI

Wykładzina charakteryzująca się wysoką odpornością na ścieranie i uszkodzenia. Jest łatwa w czyszczeniu i zmywaniu. Zapewnia dźwiękochłonność i antypoślizgowość, przeznaczona do obiektów edukacyjnych.

- Specyfikacja:
- Klasa ścieralności: według normy EN 660-2 lub równoważne: 2.0 mm3
 - Klasyfikacja obiektowa: według normy EN ISO 10874: 34 lub równoważne
 - Klasyfikacja przemysłowa: według normy EN ISO 10874: 43 lub równoważne
 - Reakcja na ogień: według normy Bfl-s1 lub równoważnej
 - Grubość ≥2 mm
 - Waga całkowita: według normy EN ISO 23997: min 2850 g/m2
 - Właściwości elektrostatyczne: według normy EN 1815 lub równoważne
 - Oddziaływanie kółek krzesel: wg normy ISO 4918 lub równoważne
 - Wgniecenie resztkowe: według normy EN ISO 24343-1 [EN 433] ~ 0,02 mm lub równoważne
 - Izolacja akustyczna dźwięków uderzeniowych: według normy EN ISO 140-8: 5 dB lub równoważne
 - Odporność na poślizg: według normy DIN 51130 R9 lub równoważne
 - Wykładziny homogeniczne o wzorze bezkierunkowym, odpowiednie do zastosowań o dużym natężeniu ruchu
 - Emisja LZ0 po 28 dniach: według normy EN 16516s 10 µg/m³ lub równoważne
 - Zawartość spoiwa: Typ I
 - Antypoślizgowość: według normy EN 13893 lub równoważne Klasa DS (µ 0,30)

LOKAL:	S. 32a - SALA PLASTYCZNA		
NAZWA PROJEKTU:	PROJEKT PODŁÓG -RZUT		
SKALA:	1:50	DATA:	11.04.24 r.
Utworzenie innowacyjnych przestrzeni typu Fablab na terenie Małopolski Zachodniej wraz z organizacją działań mobilnych.			
ADRES INWESTYCJI:	Budynek Wyższej Szkoły Marketingu i Przedsiębiorczości, ul. Janiny Woynarowskiej 32-500 Chrzanów		
INWESTOR:	Agencja Rozwoju Małopolski Zachodniej ul. Grunwaldzka 5 32-500 Chrzanów		
ARCHITEKT:	ADAM WICHA arch.adamwicha@gmail.com		

LEGENDA:


- Roboty malarskie
- gruntowanie preparatami gruntującymi
 - powierzchni pionowych - ściany
 - gruntowanie preparatami gruntującymi
 - powierzchni poziomych - sufity
 - malowanie dwukrotne z przetrarciem
 - tynków ścian i sufitów farbą ceramiczną
- LEGENDA:
- F1 FARBA CERAMICZNA - MAT
KOLOR: RAL 110 96 02 LUB ZBLIŻONY
 - F2 FARBA CERAMICZNA - MAT
KOLOR: RAL 830-1 LUB ZBLIŻONY
 - T1 FOTOTAPETA - DO UZGODNIENIA Z ZAMAWIAJĄCYM

ZASTOSOWANE KOLORY FARB POWINNY BYĆ JAK NAJBARDZIEJ ZBLIŻONE DO KOLORYSTYKI ZAWARTEJ W PROJEKCIE WYKONAWCZYM.

Specyfikacja farby:

- polysk wg PNC 81914:2002 lub równoważnej- mat lub głęboki mat
- lepkość, Brookfield RVT, 20oC, min [mPas] 5000
- odporność na szorowanie wg PN EN lub równoważnej 13300- klasa 1
- wg normy PN-C 81914:2002 lub równoważnej- rodzaj I
- czas schnięcia powłoki w temp.23±2oC, przy wilgotności wzgl. 50±5% najwyżej- 3 godz
- Możliwość wyboru koloru wg palety barw RAL, NCS

LOKAL:	S. 32a - SALA PLASTYCZNA		
NAZWA PROJEKTU:	PROJEKT MAŁOWANIA ŚCIAN -RZUT		
SKALA:	1:50	DATA:	11.04.24 r.
Utworzenie innowacyjnych przestrzeni typu Fablab na terenie Małopolski Zachodniej wraz z organizacją działań mobilnych.			
ADRES INWESTYCJI:	Budynek Wyższej Szkoły Marketingu i Przedsiębiorczości, ul. Janiny Woynarowskiej 32-500 Chrzanów		
INWESTOR:	Agencja Rozwoju Małopolski Zachodniej ul. Grunwaldzka 5 32-500 Chrzanów		
ARCHITEKT:	ADAM WICHA arch.adamwicha@gmail.com		

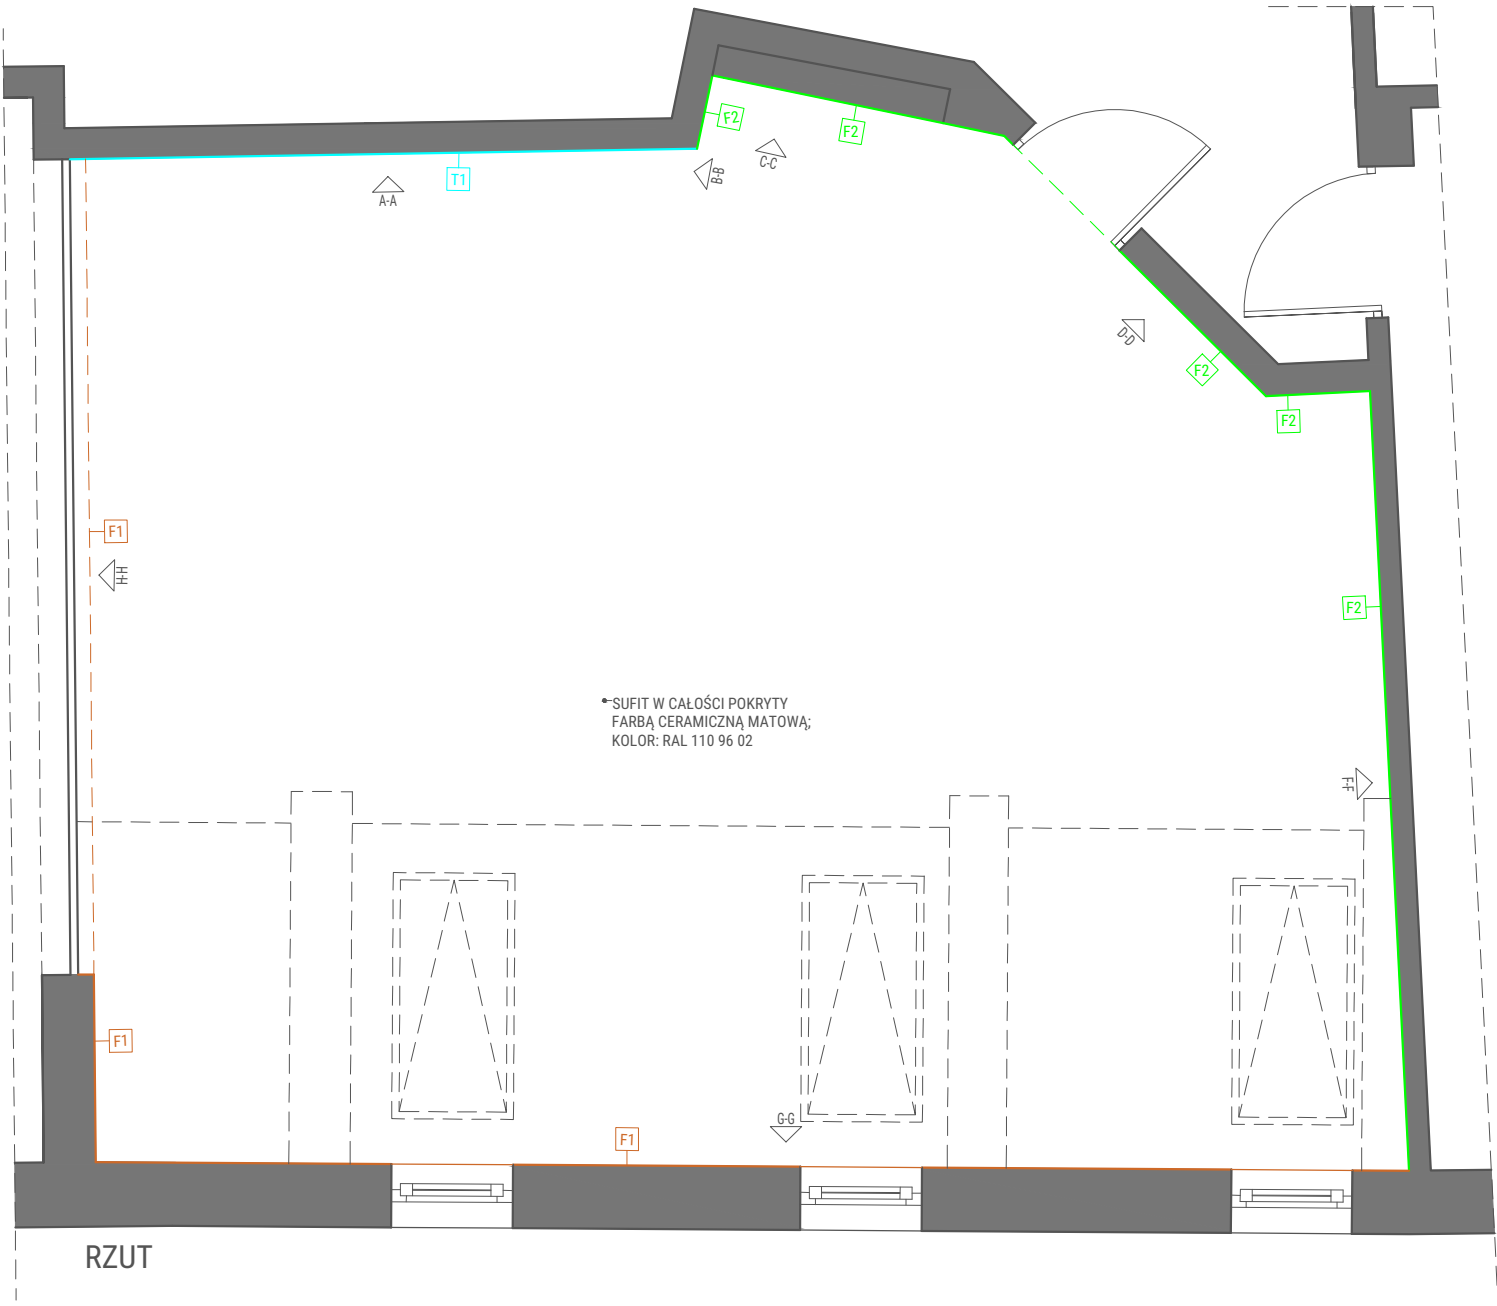

PROJEKT ARANŻACJI POWSTAŁ W OPRACIU O INWENTRYZACJĘ. PRZED PRZYSTĄPIENIEM DO PRAC NALEŻY SPRAWDZIĆ ZGODNOŚĆ WYMIARÓW ZE STANEM FAKTYCZNYM W PRZYPADKU ROZBIEŻNOŚCI WYMIARÓW NALEŻY SKONTAKTOWAĆ SIĘ Z PROJEKTANTEM. PROJEKTANT NIE ODPOWIADA ZA BŁĘDY POWSTAŁE W WYNIKU NIESPRAWDZENIA PROJEKTU ZE STANEM FAKTYCZNYM I ZANIECHANIA KONTAKTU.

PROJEKT ARANŻACJI NIE JEST PROJEKTEM BUDOWLANYM.




LEGENDA:

- WW

WYWIEW Z POMIESZCZENIA
ISTNIEJĄCEJ INTALACJI WENTYLACJI MECHANICZNEJ
ISTNIEJĄCY UKŁAD WENTYLACJI MECHANICZNEJ NALEŻY PODDAĆ MODERNIZACJI POPRZECZ WYMIANĘ CENTRALI WENTYLACYJNEJ
- WN


NAWIEW DO POMIESZCZENIA
ISTNIEJĄCEJ INTALACJI WENTYLACJI MECHANICZNEJ
ISTNIEJĄCY UKŁAD WENTYLACJI MECHANICZNEJ NALEŻY PODDAĆ MODERNIZACJI POPRZECZ WYMIANĘ CENTRALI WENTYLACYJNEJ
- ISTNIEJĄCY SUFIT PODWIESZANY G-K
- PROJEKTOWANY SUFIT PODWIESZANY Z PŁYT G-K NA RUSZCIE
- KLIMATYZACJA JEDNOSTKA WEWNĘTRZNA
KASETONOWA
NALEŻY WYKONAĆ WZMOCNIENIE POD MONTAŻ JEDNOSTKI.

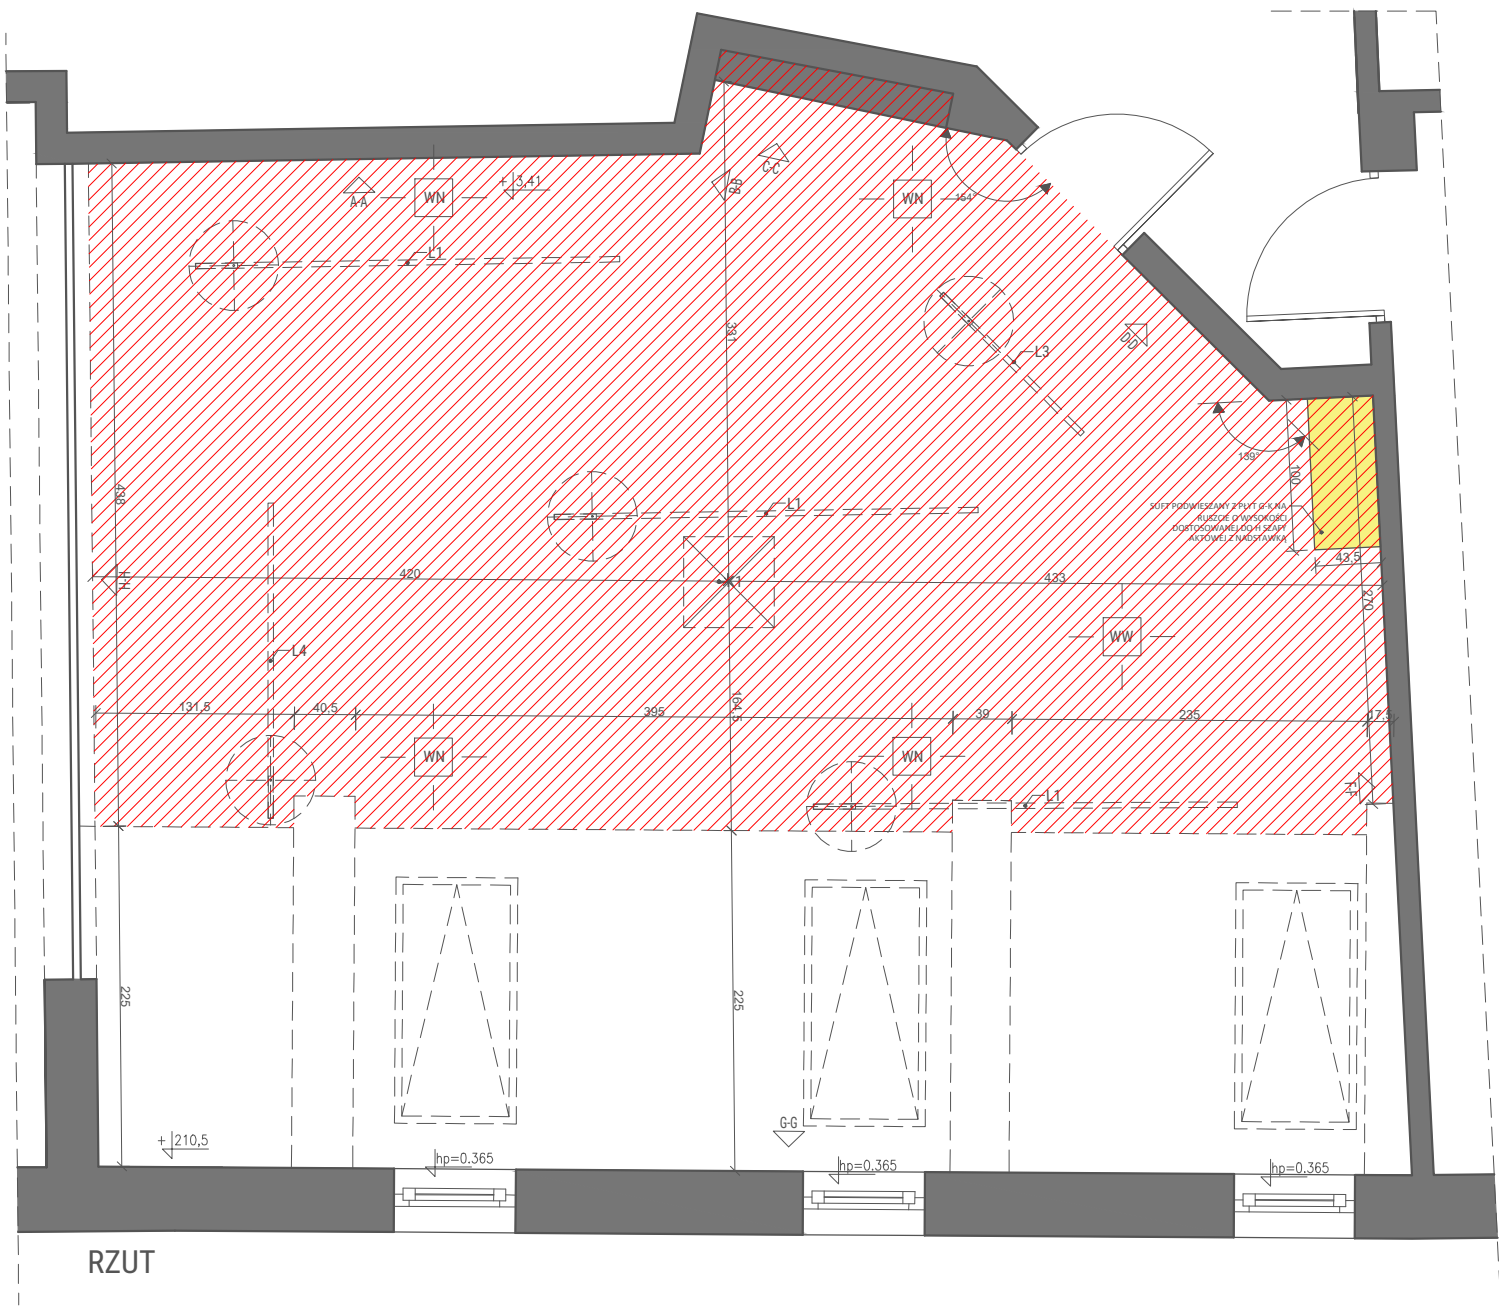

PROJEKT ARANŻACJI POWSTAŁ W OPRACIU O INWENTRYZACJĘ. PRZED PRZYSTĄPIENIEM DO PRAC NALEŻY SPRAWDZIĆ ZGODNOŚĆ WYMIARÓW ZE STANEM FAKTYCZNYM W PRZYPADKU ROZBIEŻNOŚCI WYMIARÓW NALEŻY SKONTAKTOWAĆ SIĘ Z PROJEKTANTEM. PROJEKTANT NIE ODPOWIADA ZA BŁĘDY POWSTAŁE W WYNIKU NIESPRAWDZENIA PROJEKTU ZE STANEM FAKTYCZNYM I ZANIECHANIA KONTAKTU.
PROJEKT ARANŻACJI NIE JEST PROJEKTEM BUDOWLANYM.



LOKAL:	S. 32a - SALA PLASTYCZNA		
NAZWA PROJEKTU:	PROJEKT SUFITU -RZUT		
SKALA:	1:50	DATA:	11.04.24 r.
Utworzenie innowacyjnych przestrzeni typu Fablab na terenie Małopolski Zachodniej wraz z organizacją działań mobilnych.			
ADRES INWESTYCJI:	Budynek Wyższej Szkoły Marketingu i Przedsiębiorczości, ul. Janiny Woynarowskiej 32-500 Chrzanów		
INWESTOR:	Agencja Rozwoju Małopolski Zachodniej ul. Grunwaldzka 5 32-500 Chrzanów		
ARCHITEKT:	ADAM WICHA arch.adamwicha@gmail.com		

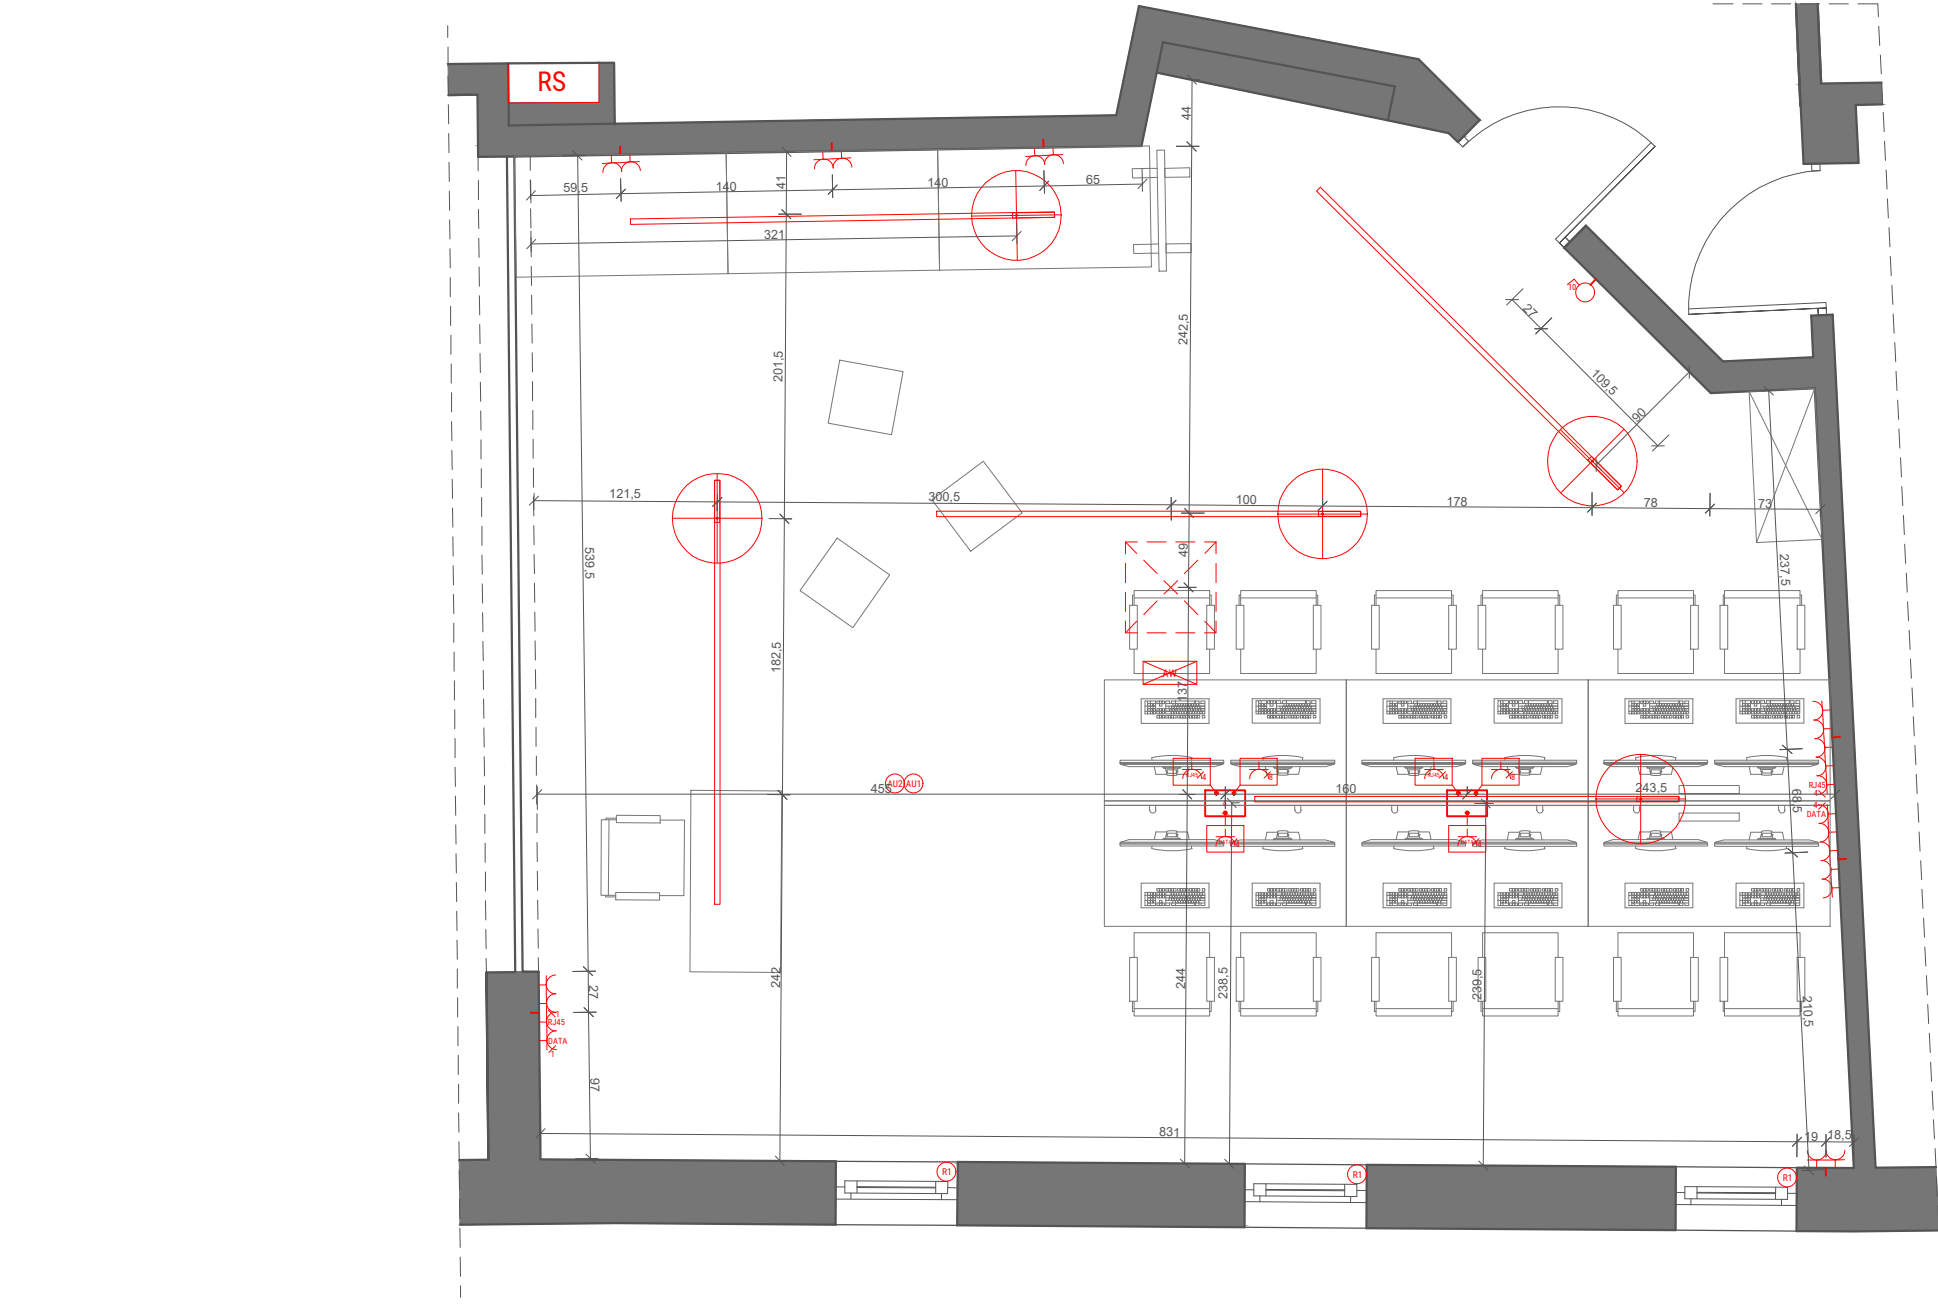

LEGENDA:

PP

PUSZKA PODŁOGOWA
WIELKOŚĆ I RODZAJ PUSZKI DOSTOSOWANY DO
ILOŚCI GNIAZD W DANEJ GRUPIE. ZAKRES
OPRACOWANIA W PROJEKIE WARSZTATOWYM

RS

ROZDZIELNICA PODTYNKOWA
WYMIARY: 600x1560x263 mm (SZER.xWYS.xGŁ.)

GNIAZDO SIECI LAN W PUSZCZCE PODŁOGOWEJ 230V;
n - KROTNOŚĆ

GNIAZDO SIECIOWE W PUSZCZCE PODŁOGOWEJ;
n - KROTNOŚĆ

GNIAZDO WTYKOWE W PUSZCZCE PODŁOGOWEJ
230V; n - KROTNOŚĆ

GNIAZDO WTYKOWE POJEDYŃCZE 230V

GNIAZDO SIECIOWE POJEDYŃCZE

GNIAZDO SIECIOWE POCZWÓRNE

GNIAZDO SIECI LAN POCZWÓRNE

GNIAZDO SIECI LAN POJEDYŃCZE

WPUST OŚWIETLENIOWY SUFITOWY

KLIMATYZACJA JEDNOSTKA WEWNĘTRZNA
KASETONOWA

KLAWIATURA 10 PRZYCISKOWA W SYSTEMIE DALI
Kabel magistralny
2x0,75+2x0,34 (ST)
Klawiatury kablować w pętli
H=115cm

MODUŁ ROLETOWY
Roleta
YDYp 4x1
Do rozdzielni

Czujnik
światła dziennego
250cm od ściany z oknem
H=3,515 m

Czujnik obecności
H=3,515 m

L1 - LISTWA OŚWIETLENIOWA WISZĄCA - LED
DŁUGOŚĆ: 2500-3000 mm
SZEROKOŚĆ: 30-40 mm
WYSOKOŚĆ MONTAŻU 220 cm
KOLOR: CZARNY
MOC: 67 W
TEMPERATURA BARWNA: 2700-6500k

L2 - LISTWA OŚWIETLENIOWA WISZĄCA - LED
DŁUGOŚĆ: 1200-1400 mm
SZEROKOŚĆ: 30-40 mm
WYSOKOŚĆ MONTAŻU 220 cm
KOLOR: CZARNY
MOC: 67 W
TEMPERATURA BARWNA: 2700-6500k

L3 - LISTWA OŚWIETLENIOWA WISZĄCA - LED
DŁUGOŚĆ: 1300-1500 mm
SZEROKOŚĆ: 30-40 mm
WYSOKOŚĆ MONTAŻU 220 cm
KOLOR: CZARNY
MOC: 67 W
TEMPERATURA BARWNA: 2700-6500k

RAMKI I GNIAZDA JEDNEGO PRODUCENTA

RAMKI NA GNIAZDA:
- KAŻDY ZESTAW GNIAZD WYPOSAŻONY W
ODPOWIEDNIĄ RAMKĘ POZIOMĄ ZGODNĄ Z
PONIŻSZĄ SPECYFIKACJĄ.
SPECYFIKACJA:
- MATERIAŁ: TWORZYWO SZTUCZNE
- GATUNEK MATERIAŁU: TWORZYWO
TERMOPLASTYCZNE
- WYKOŃCZENIE POWIERZCHNI: BŁYSZCZĄCY
- KOLOR: RAL 9003
- ODPORNOŚĆ UDAROWA: IK04
- SPOSÓB MOCOWANIA: ZATRZASK
- ZAKRES TEMPERATUR PRACY: 0D -5 DO 35 °C

LOKAL:	S. 32a - SALA PLASTYCZNA		
NAZWA PROJEKTU:	RZUT ELEKTRYKI		
SKALA:	1:50	DATA:	11.04.24 r.
Utworzenie innowacyjnych przestrzeni typu Fablab na terenie Małopolski Zachodniej wraz z organizacją działań mobilnych.			
ADRES INWESTYCJI:	Budynek Wyższej Szkoły Marketingu i Przedsiębiorczości, ul. Janiny Woynarowskiej 32-500 Chrzanów		
INWESTOR:	Agencja Rozwoju Małopolski Zachodniej ul. Grunwaldzka 5 32-500 Chrzanów		
ARCHITEKT:	ADAM WICHA arch.adamwicha@gmail.com		

PROJEKT ARANŻACJI POWSTAŁ W OPRACIU O INWENTRYZACJĘ. PRZED PRZYSTĄPIENIEM DO PRAC NALEŻY SPRAWDZIĆ ZGODNOŚĆ WYMIARÓW ZE STANEM FAKTYCZNYM W PRZYPADKU ROZBIEŻNOŚCI WYMIARÓW NALEŻY SKONTAKTOWAĆ SIĘ Z PROJEKTANTEM. PROJEKTANT NIE ODPOWIADA ZA BŁĘDY POWSTAŁE W WYNIKU NIESPRAWDZENIA PROJEKTU ZE STANEM FAKTYCZNYM I ZANIECHANIA KONTAKTU.

PROJEKT ARANŻACJI NIE JEST PROJEKTEM BUDOWLANYM.