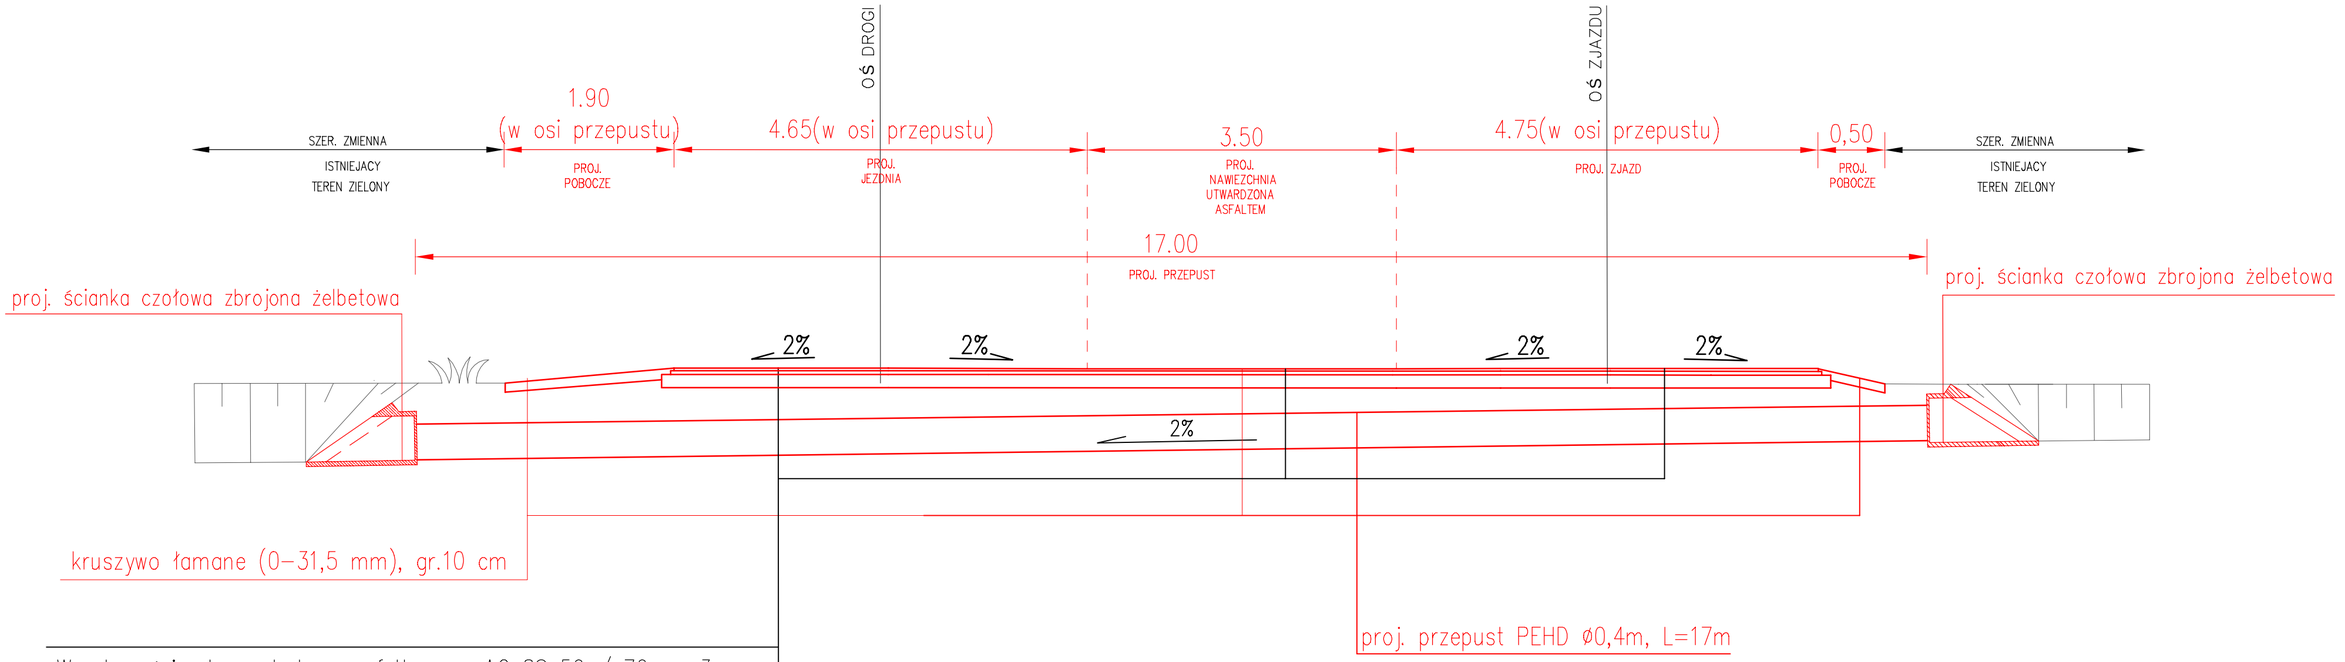

Warstwa ścieralna z betonu asfaltowego AC 8S 50 / 70 gr. 3 cm.
Warstwa wiążąca z betonu asfaltowego AC 16W 50 / 70 gr. 4 cm.
Podbudowa zkruszywa łamanego (0–31,5 mm) gr. 15 cm
Istn. konstrukcja jezdni po profilowaniu

PRZEKRÓJ CHARAKTERYSTYCZNY
KM 0+002

Inwestor:
GMINA POKRZYWNICA
ul. Jana Pawła II 1 , 06-121 Pokrzywnica

Jednostka projektowa
PRO STUDIO SP. Z O.O.
05-126 Stanisławów Pierwszy, ul. J. Kazimierza 279/3
tel: 887 055 888

Nazwa obiektu budowlanego:
DROGA WEWNĘTRZNA - STANOWIĄCA WŁASNOŚĆ GMINY
W M-CI BUDY POBYŁKOWSKIE

Adres obiektu budowlanego:
GMINA POKRZYWNICA

Stadium:
MATERIAŁY DO ZGŁOSZENIA - PROJEKT WYKONAWCZY

Nazwa rysunku:
PRZEKRÓJ CHARAKTERYSTYCZNY

Funkcja	Nazwisko	Uprawnienia	Podpis
Projektant	Wioletta Rusek	specjalność drogi: MAZ/0356/POOD/08	

Branża	*Skala*	*Data*	*Nr. rysunku*
Drogowa	1:50	12.2023	3.2