


obra. Drwina 0002: dz. 1400/2  
Seksje mapy: 7.126.15.25; 7.126.16.21; 7.126.16.16; 7.126.15.20

obr. Drwinią 0002: dz. 1400/2  
1.126.15.25; 7.126.16.21; 7.126.16

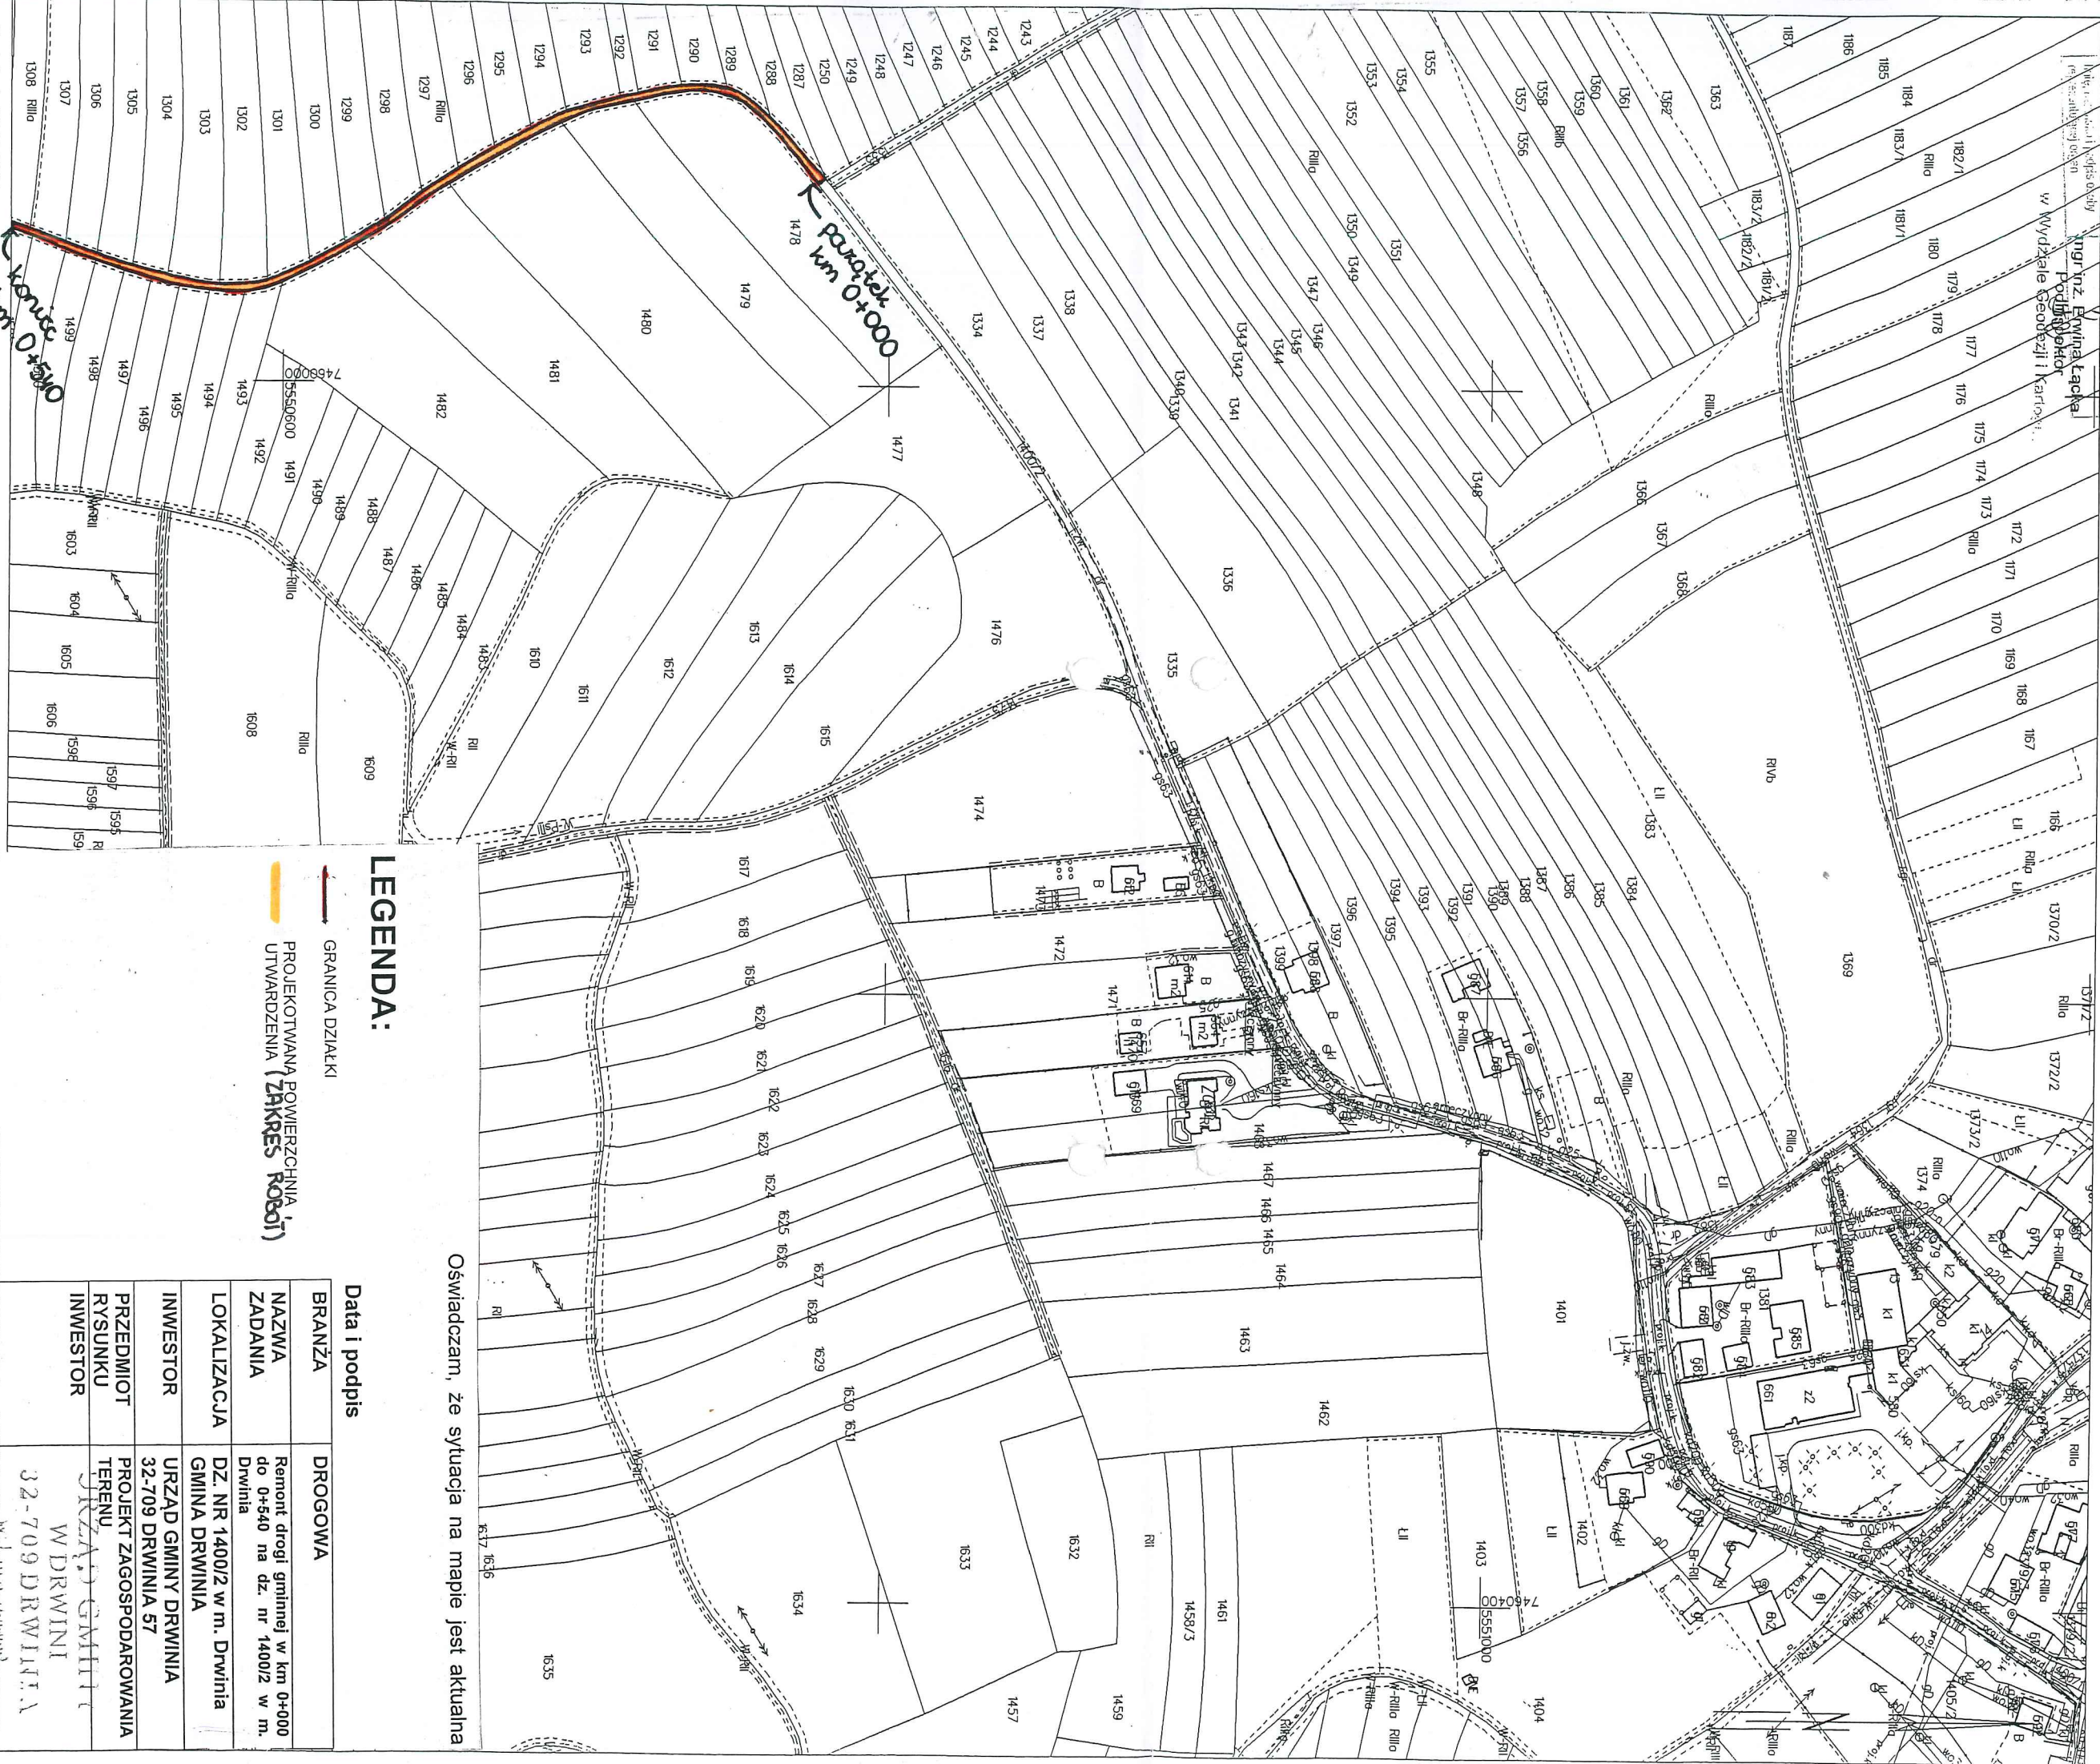

## LEGENDA:

- GRANICA DZIAŁKI
- PROJEKTOWANA POWIERZCHNIA  
UTWARDZENIA (ZAKRES ROBÓT)

Oświadczam, że sytuacja na mapie jest aktualna

Data i podpis	
BRANŻA	DROGOWA
NAZWA ZADANIA	Remont drogi gminnej w km 0+000 do 0+540 na dz. nr 1400/2 w m. Drwinia
LOKALIZACJA	DZ. NR 1400/2 w m. Drwinia GMINA DRWINIA
INWESTOR	URZĄD GMINY DRWINIA 32-709 DRWINIA 57
PRZEDMIOT RYSUNKU INWESTOR	PROJEKT ZAGOSPODAROWANIA TERENU URZĄD GMINY W DRWINI 32-709 DRWINIA