


WIDOK (1:50)

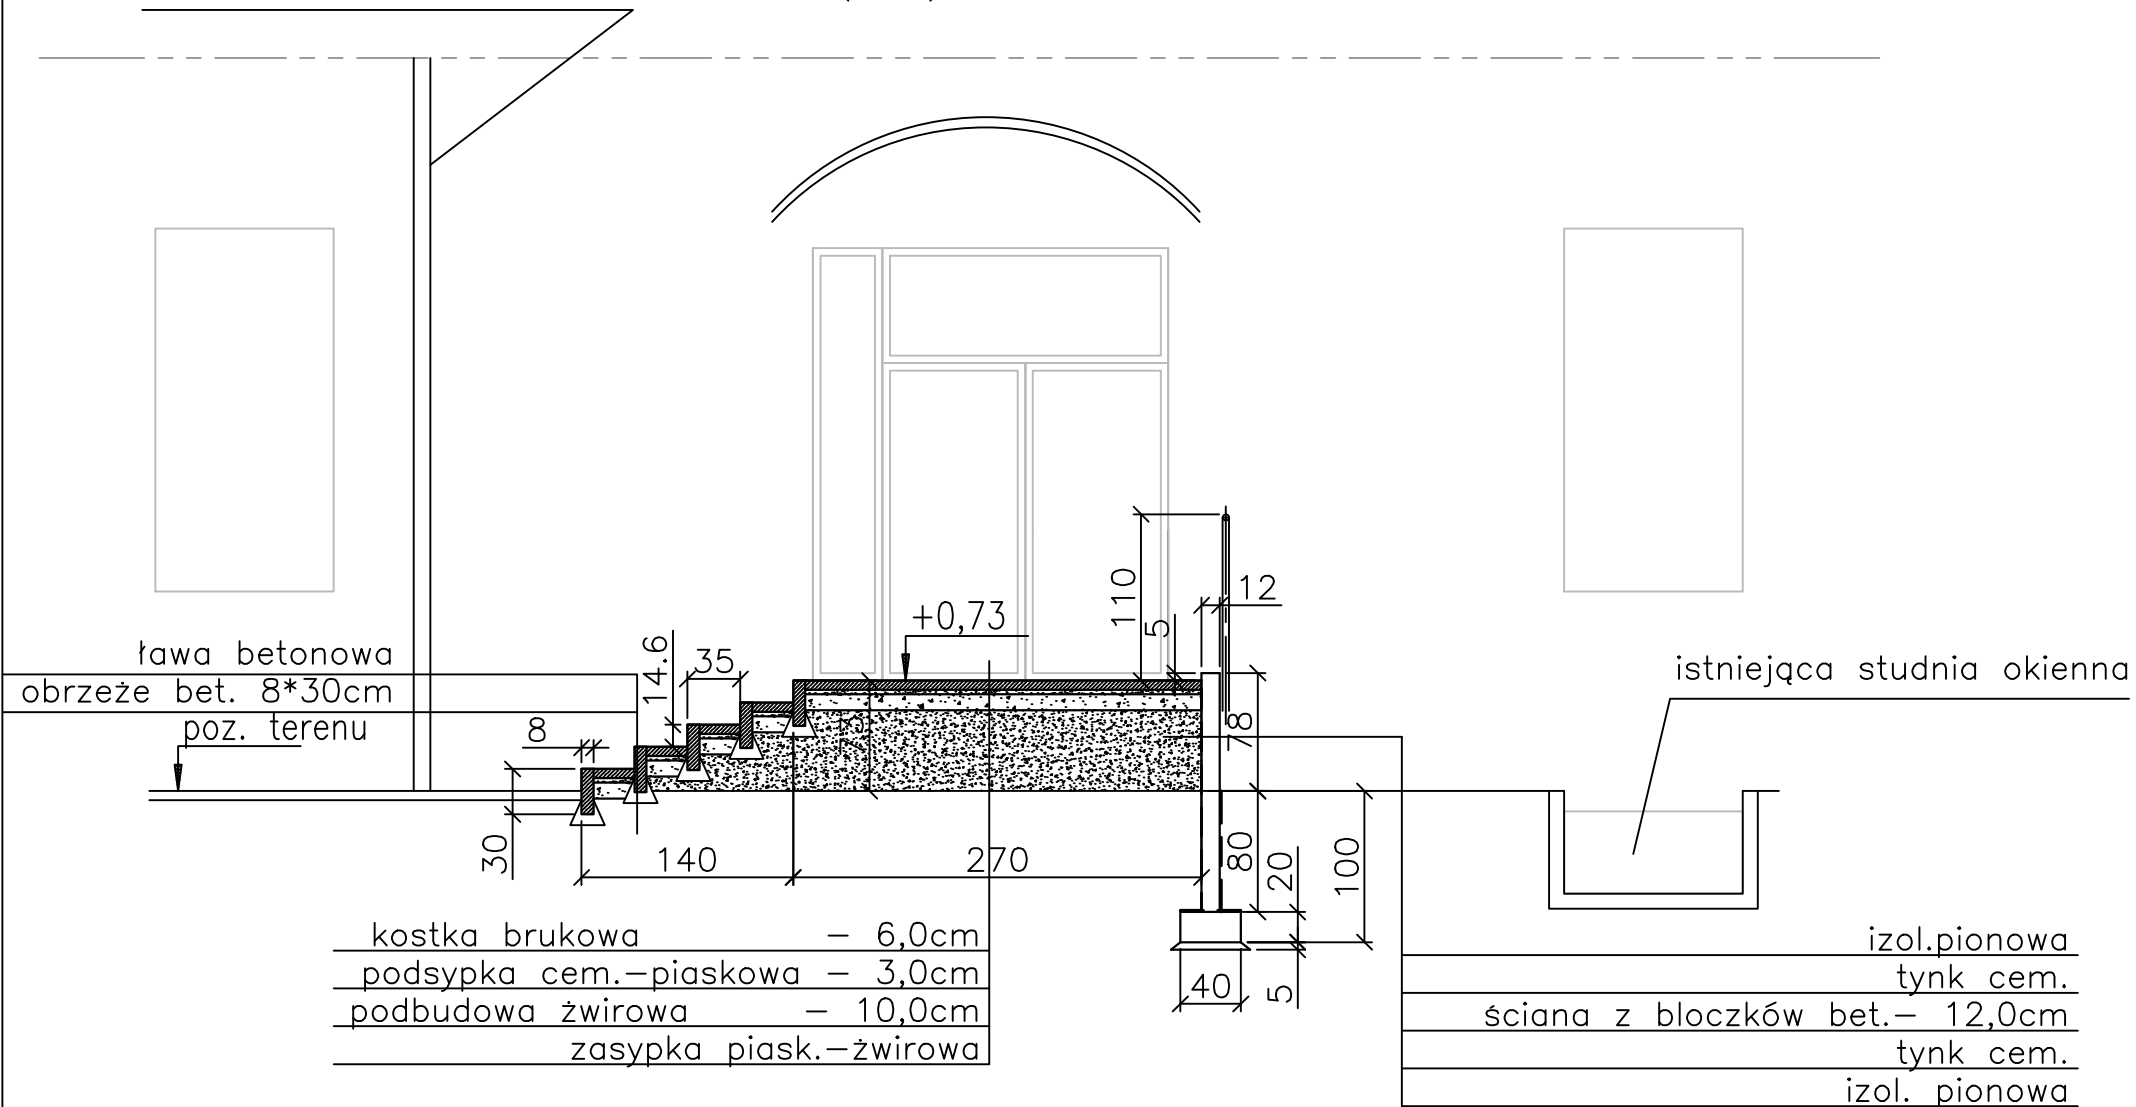

| | | | | | |
|-------------------|--|--------------|--------|---------|--|
| | Nazwisko | Nr uprawnień | Podpis | Data | Inwestor: Politechnika Częstochowska ul. J.H. Dąbrowskiego 69 42-201 Częstochowa |
| Opracował | mgr inż Piotr Tyras | | | 04.2024 | |
| Projektował | | | | | |
| Sprawdził | | | | | |
| Podziałka 1:50 | Remont schodów zewn. do rektoratu od strony parkingu Schody SCH1 – Przekrój 1-1 | | | | Nr rys. <div style="float: right;">A3</div> |