


RZUT (1:50)

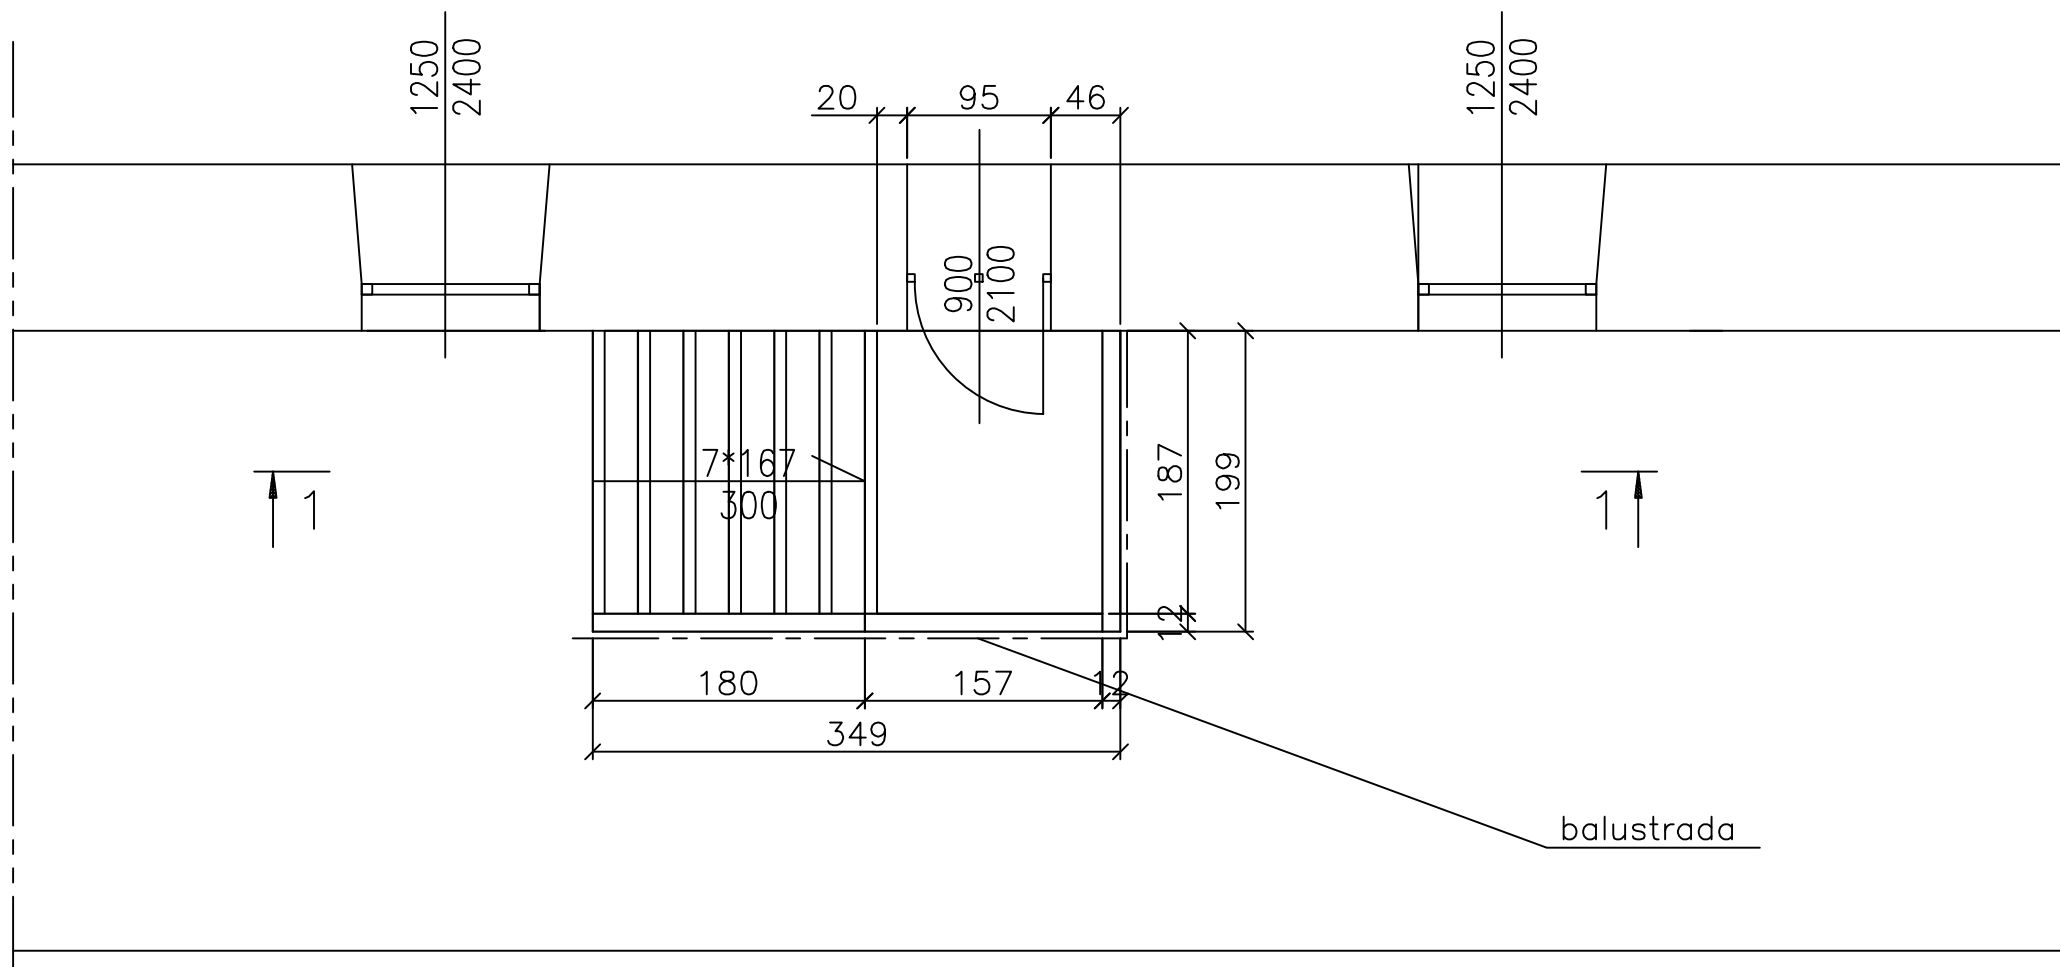

	Nazwisko	Nr uprawnień	Podpis	Data	Inwestor: Politechnika Częstochowska ul. J.H. Dąbrowskiego 69 42-201 Częstochowa
Opracował	mgr inż Piotr Tyras			04.2024	
Projektował					
Sprawdził					
Podziałka 1:50	Remont schodów zewn. do rektoratu od strony parkingu Schody SCH2 – Rzut				Nr rys. A6