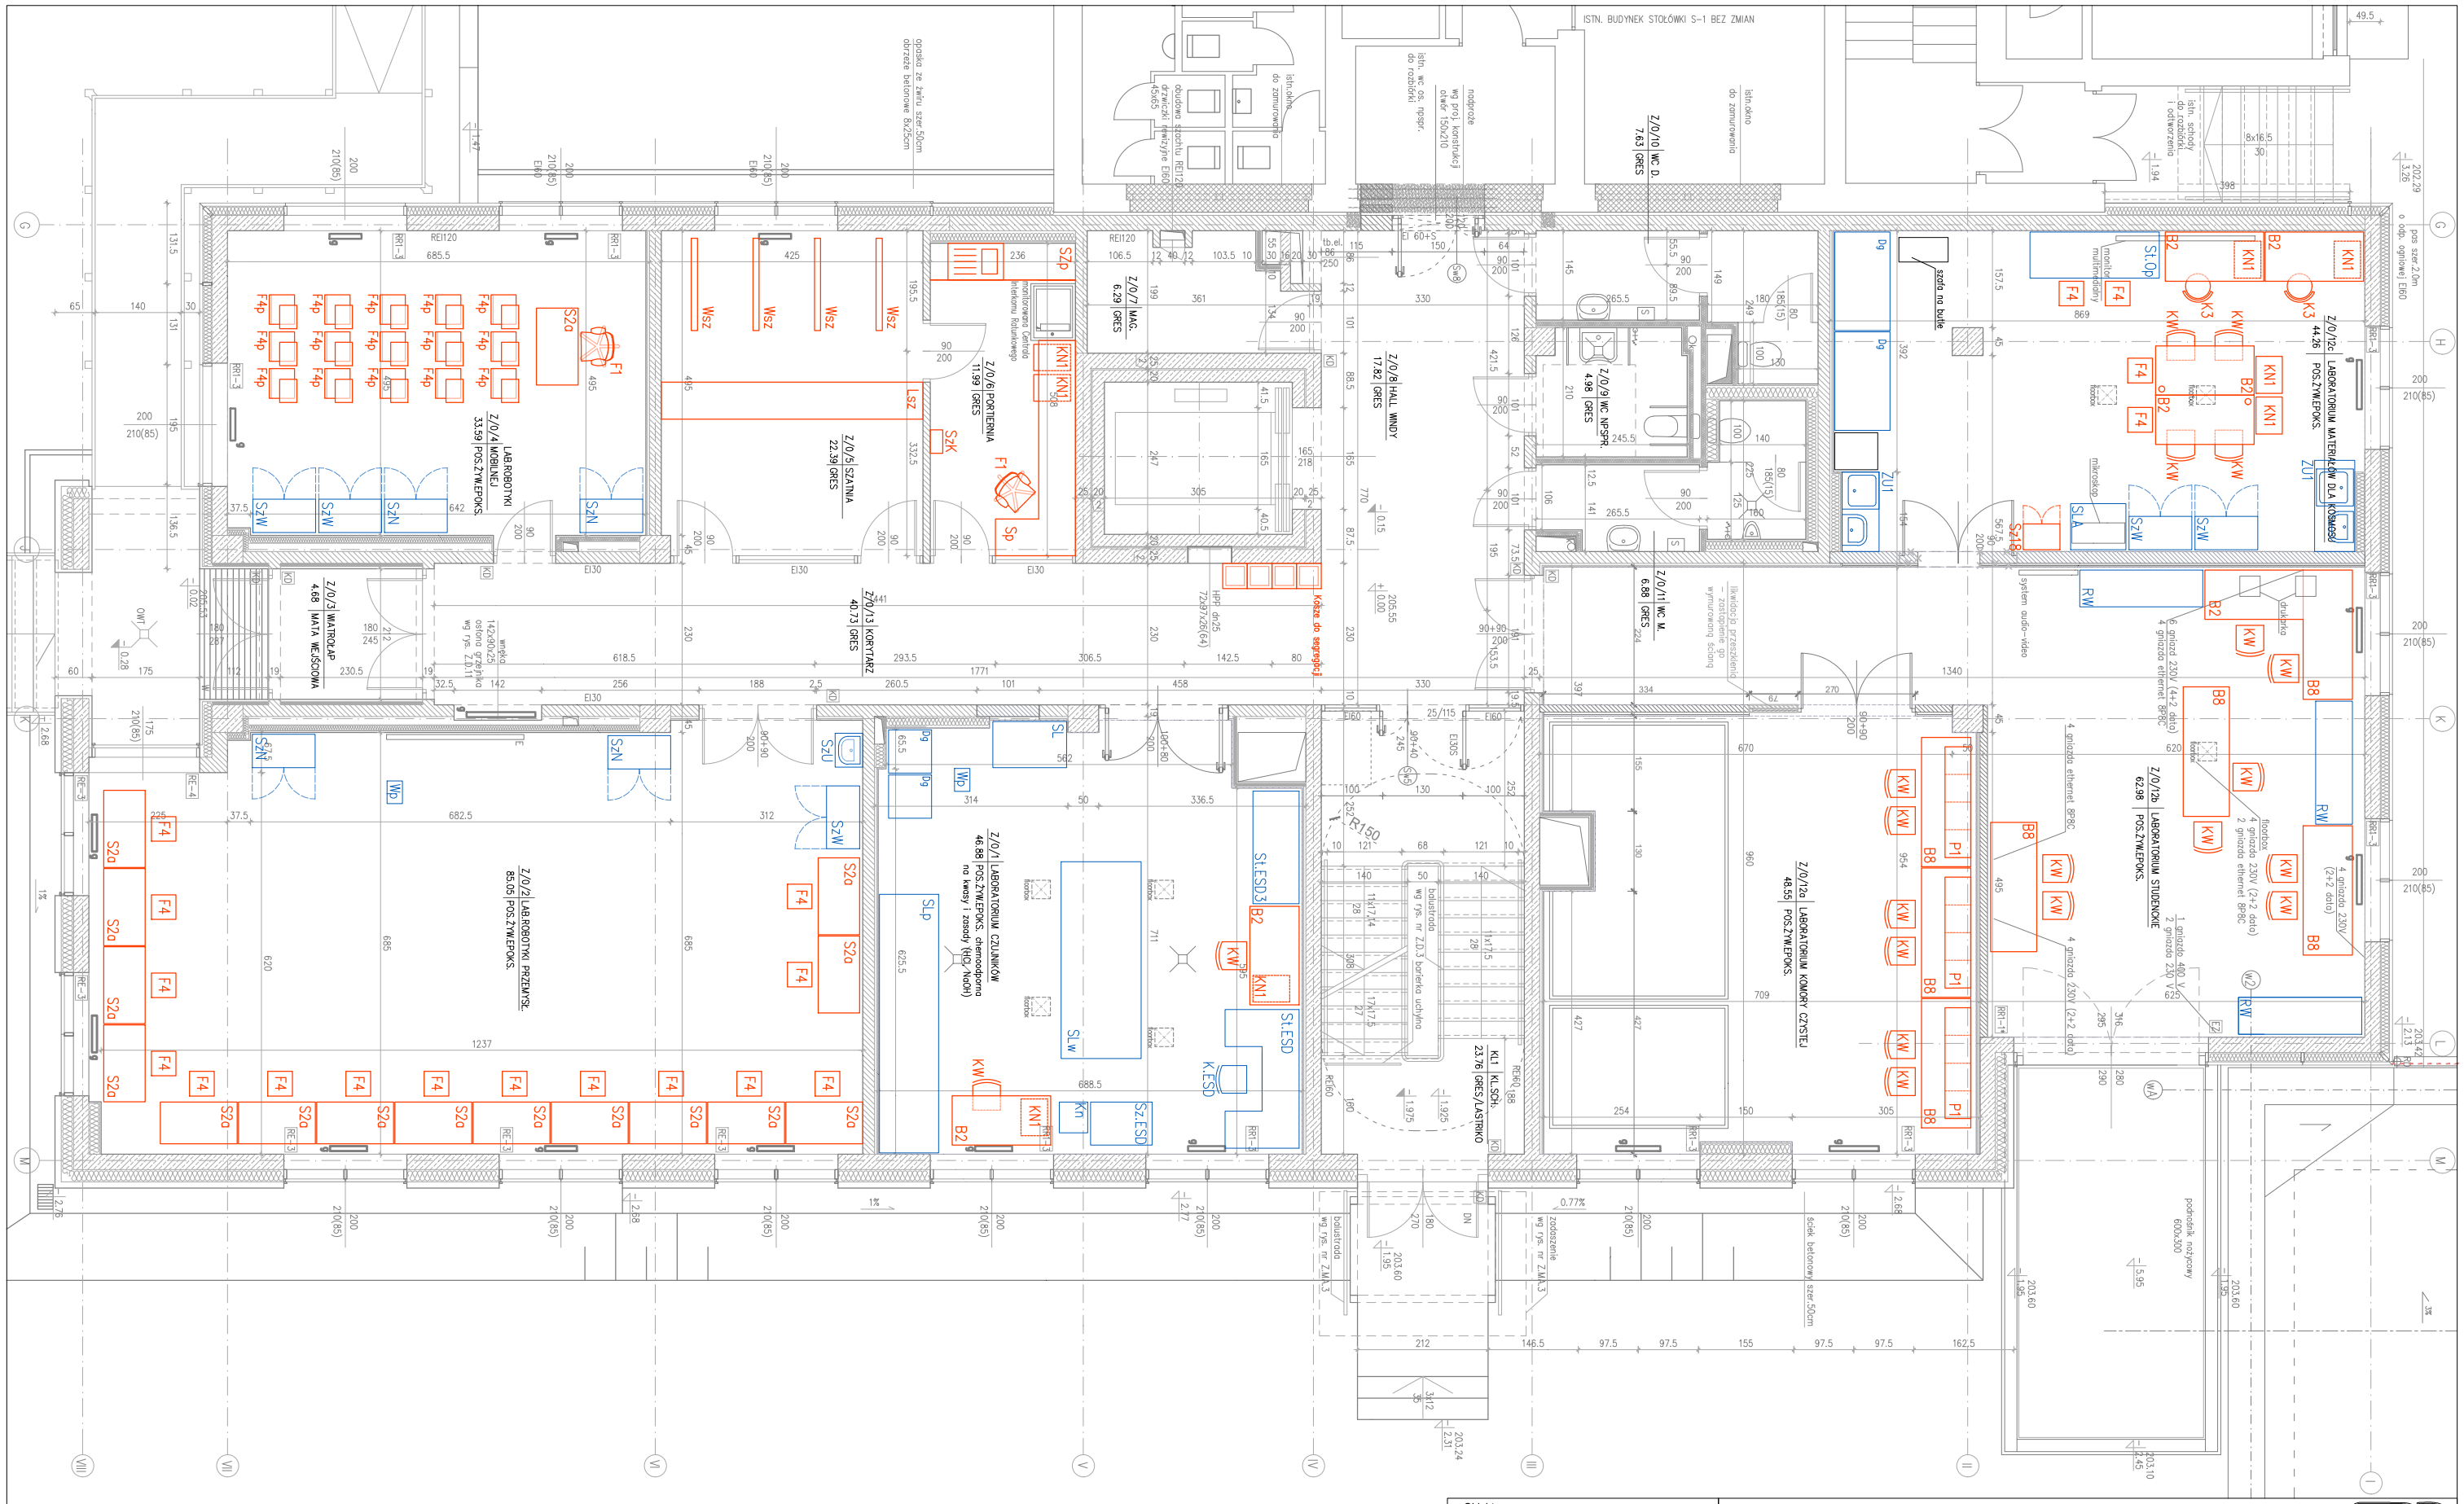

LEGENDA:

- Wyposażenie meblowe
- Wyposażenie laboratoryjne - poza zakresem
- floorbox — Floorboxy istniejące

UWAGI:

ZESTAWIENIE NALEŻY ROZPATRYWAĆ ŁĄCZNIE Z CAŁOŚCIĄ DOKUMENTACJI.
W PRZYPADKU ROZBIEŻNOŚCI W ZAKRESIE WYPOSAŻENIA PIERWSZEŃSTWO MA PONIŻSZY RYSUNEK.
EWENTUALNE KOLIZJE NALEŻY ZGŁOSIĆ PROJEKTANTOWI NIEZWŁOCZNIE PO WYKRYCIU.
PRZED ZAMÓWIENIEM MATERIAŁÓW, KONIECZNE JEST SPRAWDZENIE POPRAWNOŚCI WYMIARÓW ORAZ ILOŚCI NA BUDOWIE
ILOŚCI ORAZ PARAMETRY WYPOSAŻENIA PRZEDSTAWIONO W TABELACH WYPOSAŻENIA

Obiekt:

Rozbudowa budynku S-1 o zachodnie i wschodnie skrzydło w ramach inwestycji pn. "Rozbudowa i nadbudowa budynku S-1"
Działka nr 19/47 obr. 12 Krowodrza, ul. W. Reymonta 13a, Kraków

Inwestor:
Akademia Górniczo-Hutnicza
Im. Stanisława Staszica w Krakowie
Al. Mickiewicza 30, 30-059 Kraków

Data: MAJ 2024

MANECKI SP. Z O.O SP. K.
UL. WIELOPOLE 18B 31-072 KRAKÓW NIP: 6762574406 E-MAIL: ARP.BIURO@GMAIL.COM TEL.: (12) 422 55 70

FUNKCJA	NAZWISKO	NR UPRAW.	SPECJALNOŚĆ	PODPIS
Projektant generalny	dr inż. arch. M.MANECKI	MPOIA/036/2009	Architektura	
Współpraca projektowa				
Sprawdzający	mgr inż.arch. M.ŚLEBIODA	MPOIA/019/2003	Architektura	

Stadium: NADZÓR AUTORSKI

Treść rysunku: WYPOSAŻENIE MEBLOWE RZUT PARTERU

Skala: 1:100

Nr rysunku: M-02