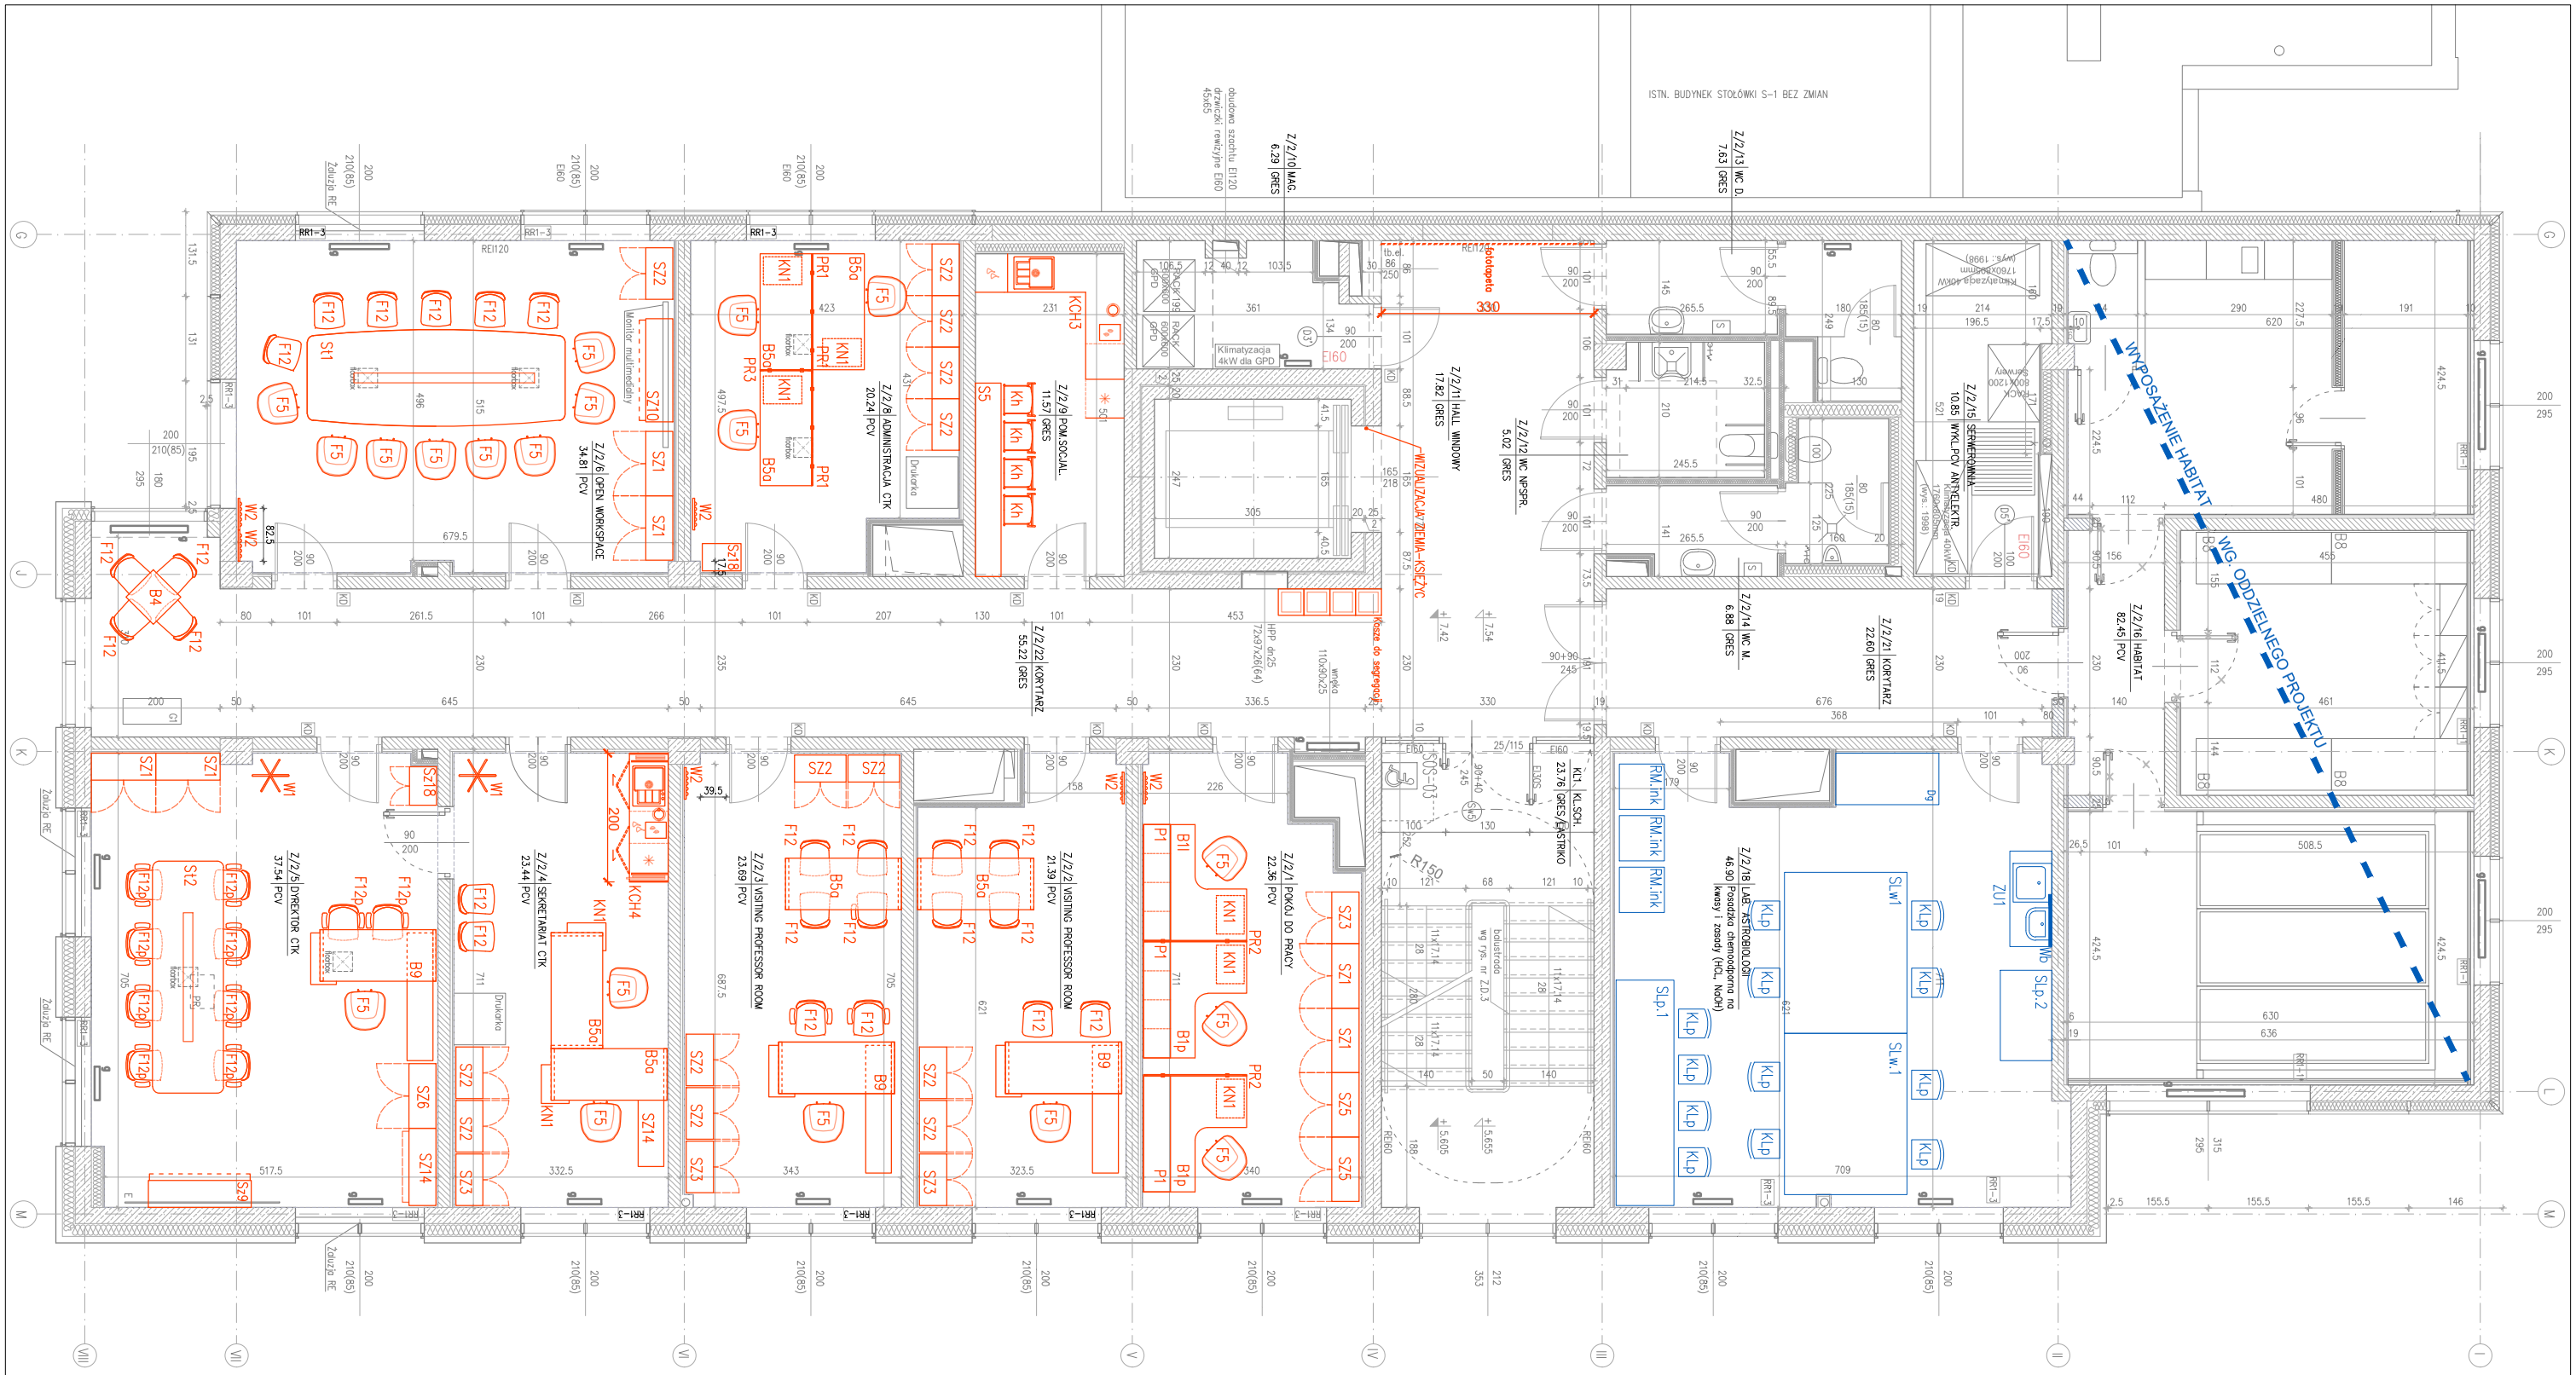
ISTN. BUDYNEK STOŁÓWKI S-1 BEZ ZMIAN
WYPOSAŻENIE HABITAT WG. ODDZIELNEGO PROJEKTU
Z/2/1 POKÓJ DO PRACY 22.36 PCV
Z/2/2 VISITING PROFESSOR ROOM 21.39 PCV
Z/2/3 VISITING PROFESSOR ROOM 23.69 PCV
Z/2/4 SEKRETARIAT CTK 23.44 PCV
Z/2/5 DYREKTOR CTK 37.54 PCV
Z/2/6 OPEN WORKSPACE 34.81 PCV
Z/2/8 ADMINISTRACJA CTK 20.24 PCV
Z/2/9 POM.SOCJAL. 11.57 GRES
Z/2/10 MAG. 6.29 GRES
Z/2/11 HALL WINDOWY 17.82 GRES
Z/2/12 WC NPSPR. 5.02 GRES
Z/2/13 WC D. 7.63 GRES
Z/2/14 WC M. 6.88 GRES
Z/2/15 SERWEROWNIA 10.85 WYKŁ.PCV
Z/2/16 HABITAT 82.45 PCV
Z/2/18 LAB. ASTROBIOLOGII 46.90 Posadzka chemoodporna na kwasy i zasady (HCL, NaOH)
Z/2/21 KORYTARZ 22.60 GRES
Z/2/22 KORYTARZ 55.22 GRES
KCH3
KCH4
KL1 KL.SCH 23.76 GRES/ŁAZIENKO
WIZUALIZACJA ZIELENIA - KSIĘŻYC
Kosze do segregacji
Klimatyzacja 4kW dla GPD
Monitor multimedialny
Drukarka
Zdalizja RE
Zdalizja RW
Zdalizja RE
Zdalizja RE
Zdalizja RE