


POM. 145e

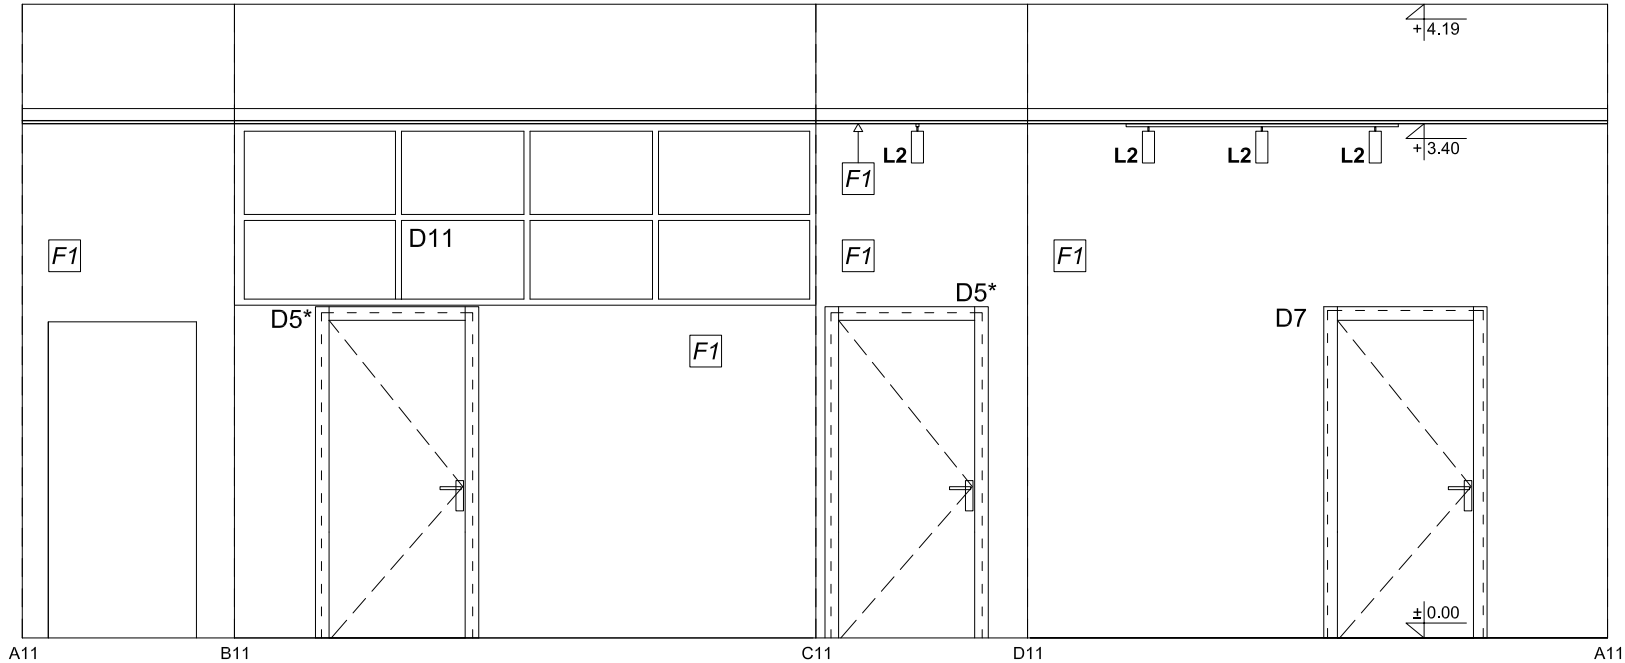

UWAGI GENERALNE:

1. Przed przystąpieniem do prac budowlanych wymiary należy sprawdzić na miejscu budowy. Projekt budowlany architektury rozpatrywać łącznie z projektami budowlanymi branżowymi. Wszystkie opracowania należy traktować jako integralną całość;
2. Przed przystąpieniem do prac budowlanych sprawdzić odpowiednie roboty w projektach branżowych. Ewentualne wady koordynacyjne przedstawić nadzorowi autorskiemu przed przystąpieniem do wykonywania robót. Prowadzenie robót w przypadku stwierdzenia wad koordynacyjnych jest zabronione, w szczególności zabronione jest prowadzenie robót budowlanych w oparciu o dokumentację jednej branży, bez sprawdzenia ich odniesień do architektury i pozostałych branż;
3. Materiały wykończeniowe, kolorystykę i wszelkie widoczne akcesoria instalacyjne oraz wyposażenie meblowe przed ich montażem należy przedstawić Inwestorowi i pracowni architektonicznej, w celu uzyskania akceptacji;
4. Przed przystąpieniem do wykonania robót konstrukcyjnych, wszystkie przejścia instalacyjne (otwory w ścianach) porównać z odpowiednim projektem instalacyjnym. Podobnie sprawdzić wymiarowanie otworów drzwiowych i dostosować do wybranych typów drzwi;
5. Przejścia instalacyjne w ścianach oddzielenia pożarowego zabezpieczyć do wysokości klasy poż. dla danej ściany zgodnie warunkami ochrony ppoż. Elementy oddzielenia poż. przewodów instalacyjnych muszą posiadać odpowiednie aprobaty techniczne oraz atesty;
6. Wielkości otworów w ścianach na przejścia instalacji niezwymiarowane na rysunkach architektury, powinny być określone na budowie z uwzględnieniem wielkości (średnic) tych przewodów wraz z ewentualną otuliną;
7. Wszystkie nazwy własne i marki handlowe elementów budowlanych, systemów, urządzeń i wyposażenia, zostały użyte w niniejszym opracowaniu w celu określenia odpowiedniego standardu wykonania i wyposażenia budynku. Wykonawca ma prawo wnioskować o zastosowanie rozwiązań zamiennych, nie obniżających tego standardu. Wprowadzone zmiany nie mogą podążać za sobą zwiększenia kosztów inwestycji ani zmieniać idei projektu. Wszelkie zmiany muszą uzyskać akceptację Inwestora i Projektanta. Jeżeli zastosowanie rozwiązania zamiennego wiąże się z koniecznością wprowadzenia zmian w dokumentacji, strona wnioskująca ponosi pełną odpowiedzialność za dokonanie tych zmian i związaną z tym koordynację międzybranżową;
8. Zakres wykonania i obowiązki przy robotach budowlanych - zgodnie ze sztuką budowlaną (Warunki Techniczne Wykonania i Odbioru Robót Budowlano - Montażowych);
9. Wszelkie zmiany w stosunku do dokumentacji należy uzgodnić z Projektantem;
10. Wszystkie materiały budowlane użyte do budowy muszą mieć atesty dopuszczenia do stosowania w budownictwie.

**ppab** NINIEJSZE OPRAWCOWANIE STANOWI DZIEŁO AUTORSKIE I PODLEGA OCHRONIE ZGODNIE Z PRZEPISAMI USTAWY 83 Z DN.04.02.1994 O PRAWIE AUTORSKIM I PRAWACH POKREWNYCH

<b>JEDNOSTKA PROJEKTOWA</b> Pracownia Projektowa Architektoniczno-Budowlana Sp. z o.o. PL 31-317 Kraków, ul. Gnieźnieńska 4, tel/fax: 12 359 54 66 e-mail: ppab@ppab.pl www.ppab.pl	<b>INWESTOR</b> Akademia Górniczo-Hutnicza im. Stanisława Staszka w Krakowie al. Mickiewicza 30, 30-059 Kraków	<b>DATA:</b> MAJ 2023
<b>AUTOR OPRAWCOWANIA:</b> arch. Agnieszka Klimczak upr. nr MPOIA/002/2003, MP-1039	<b>PRZEDMIOT INWESTYCJI</b> Remont kompleksu pomieszczeń nr 143 oraz 145 w pawilonie A-0 AGH wraz z wykonaniem instalacji wentylacji	<b>SKALA:</b> 1:50
<b>SPRAWDZAJĄCY</b>	<b>BRANŻA</b> ARCHITEKTURA	<b>FAZA</b> PROJEKT WYKONAWCZY
<b>ZESPÓŁ PROJEKTOWY</b> arch. Rafał Kabłak-Ziembicki arch. Wojciech Różewicz	<b>TEMAT RYSUNKU</b> <b>ROZWIĘCIA ŚCIAN</b> <b>POM. 145e</b>	<b>SYMBOL</b> <b>PW</b> <b>NR</b> <b>5.4</b>