




A-A

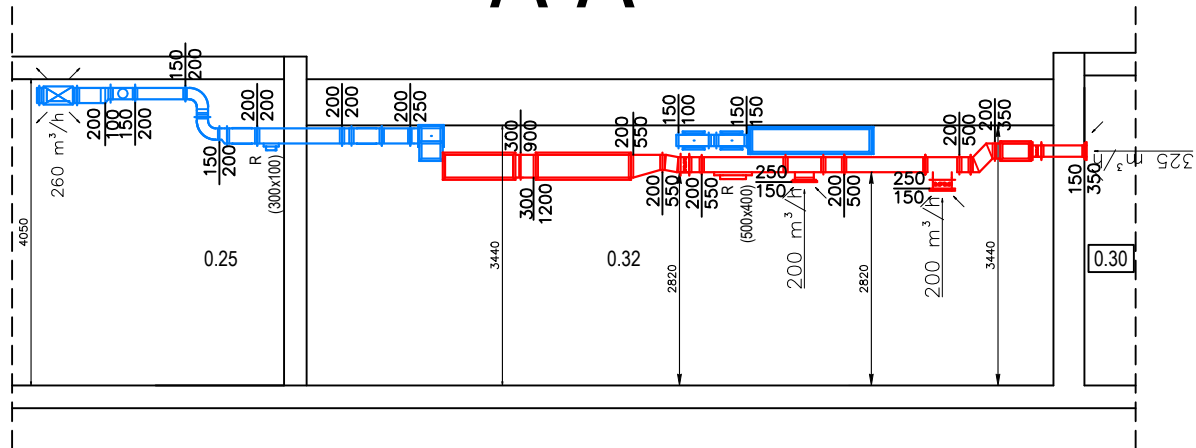


B-B

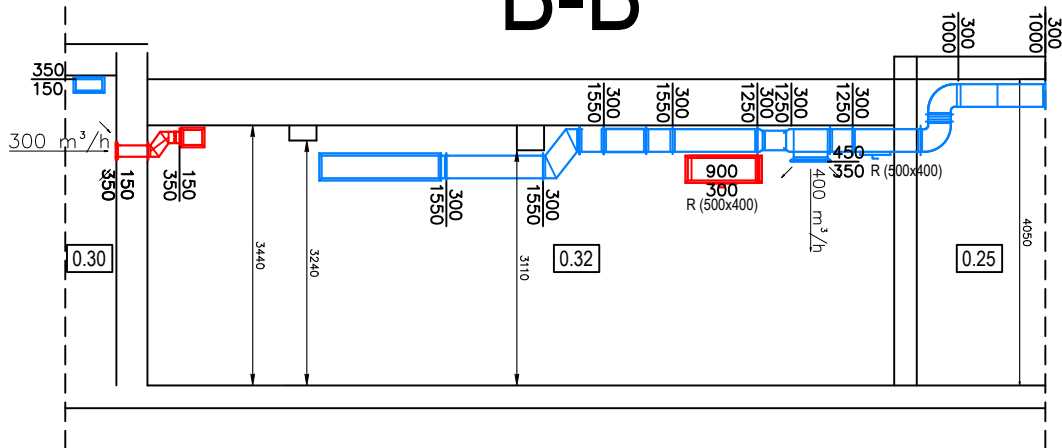


C-C

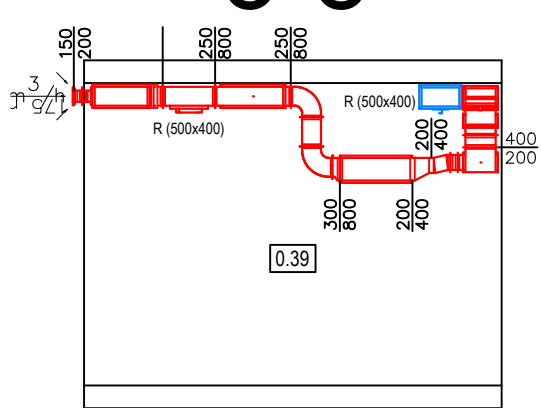


D-D

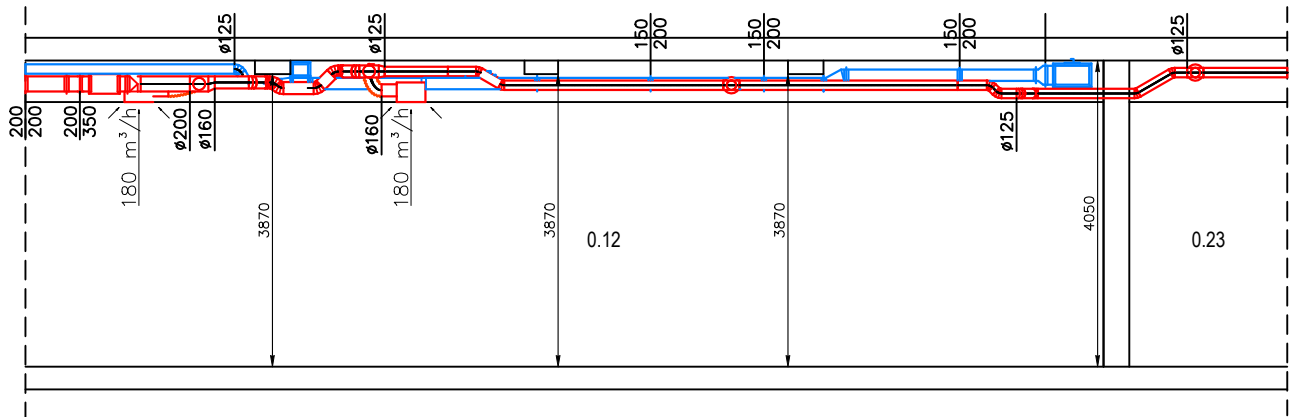


E-E

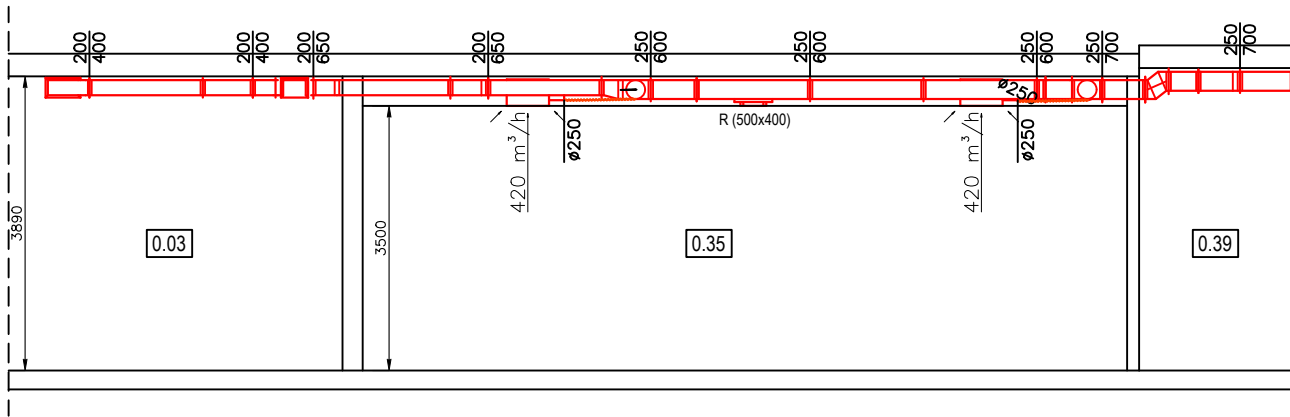

F-F

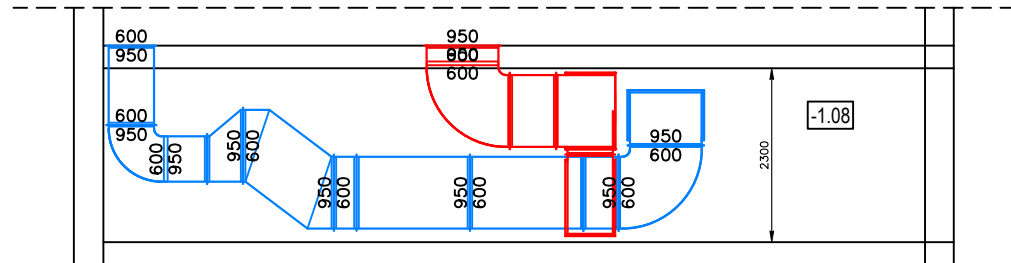

G-G

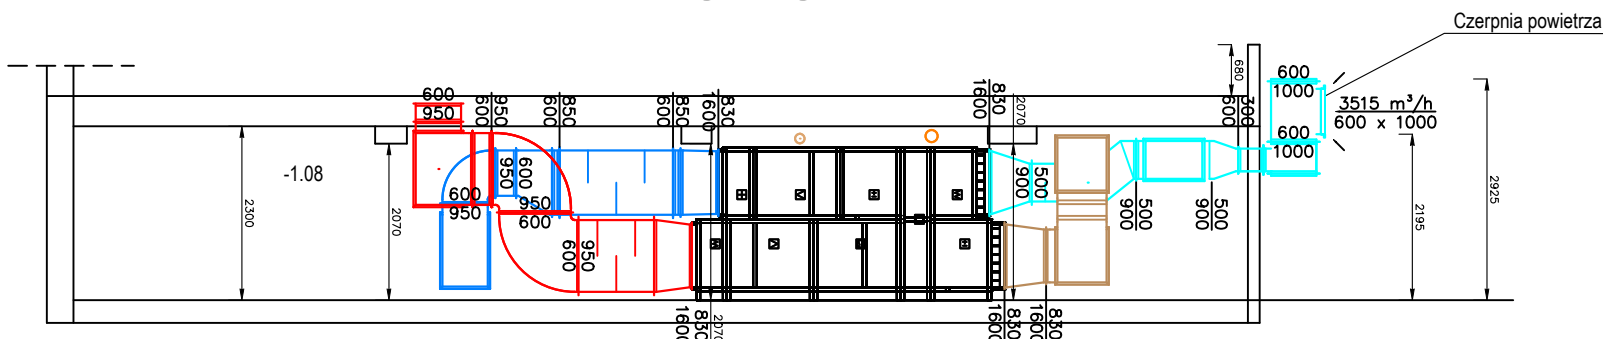

LEGENDA:

- Instalacja wentylacji mechanicznej układ NW1 - nawiew
- Instalacja wentylacji mechanicznej układ NW1 - wywiew
- Instalacja wentylacji mechanicznej układ NW1 - kanał czerpny
- Instalacja wentylacji mechanicznej układ NW1 - kanał wyrzutowy
- Instalacja wentylacji mechanicznej wywiewnej - sanitariaty
- Instalacja wentylacji mechanicznej wywiewnej - pomieszczenia IT



LS PROJEKT PRACOWANIA
ARCHITEKTONICZNA SP. Z O.O. SP.K.
tel: kom. 603 950 959, tel biuro 607 725 026
NIP: 8943140693, REGON: 383080143
adres: ul. Mydlarskiego 19, 54-079 Wrocław
e-mail: biuro@lsprojekt.pl www: lsprojekt.pl

temat: PRZEBUDOWA I REMONT BUDYNKU DLA INWESTYCJI POD NAZWĄ
"PRZEBUDOWA PRZYZIEMIA BUDYNKU COLLEGIUM IURIDICUM I
ZAGOSPODAROWANIE PRZESTRZENI WRAZ Z ARANŻACJĄ EKSPOZYCJI
MUZEUM UNIWERSYTETU IM. ADAMA MICKIEWICZA W POZNANIU."

inwestor: Uniwersytet im. Adama Mickiewicza w Poznaniu
ul. Wieniawskiego 1
61-712 Poznań

lokalizacja: Obręb: 51
Działki nr: 34/2; 33/2
ul. Święty Marcin 90, 61-809 Poznań

tytuł rys. PROJEKT WYKONAWCZY
INSTALACJA WENTYLACJI - PRZEKRÓJ A-A; B-B; C-C, D-D; E-E; F-F; G-G

INSTALACJE SANITARNE	PROJEKTANT: mgr inż. Marcin Wesolowski nr upr. 341/DOS/11	podpis:
	SPRAWDZAJĄCY: mgr inż. Marcin Rekut nr upr. DOS/0201/PWBS/19	podpis:
	OPRACOWANIE: mgr inż. Paweł Zapala	podpis:

skala rys. data nr rys.
1:100 09.2022r. S-12