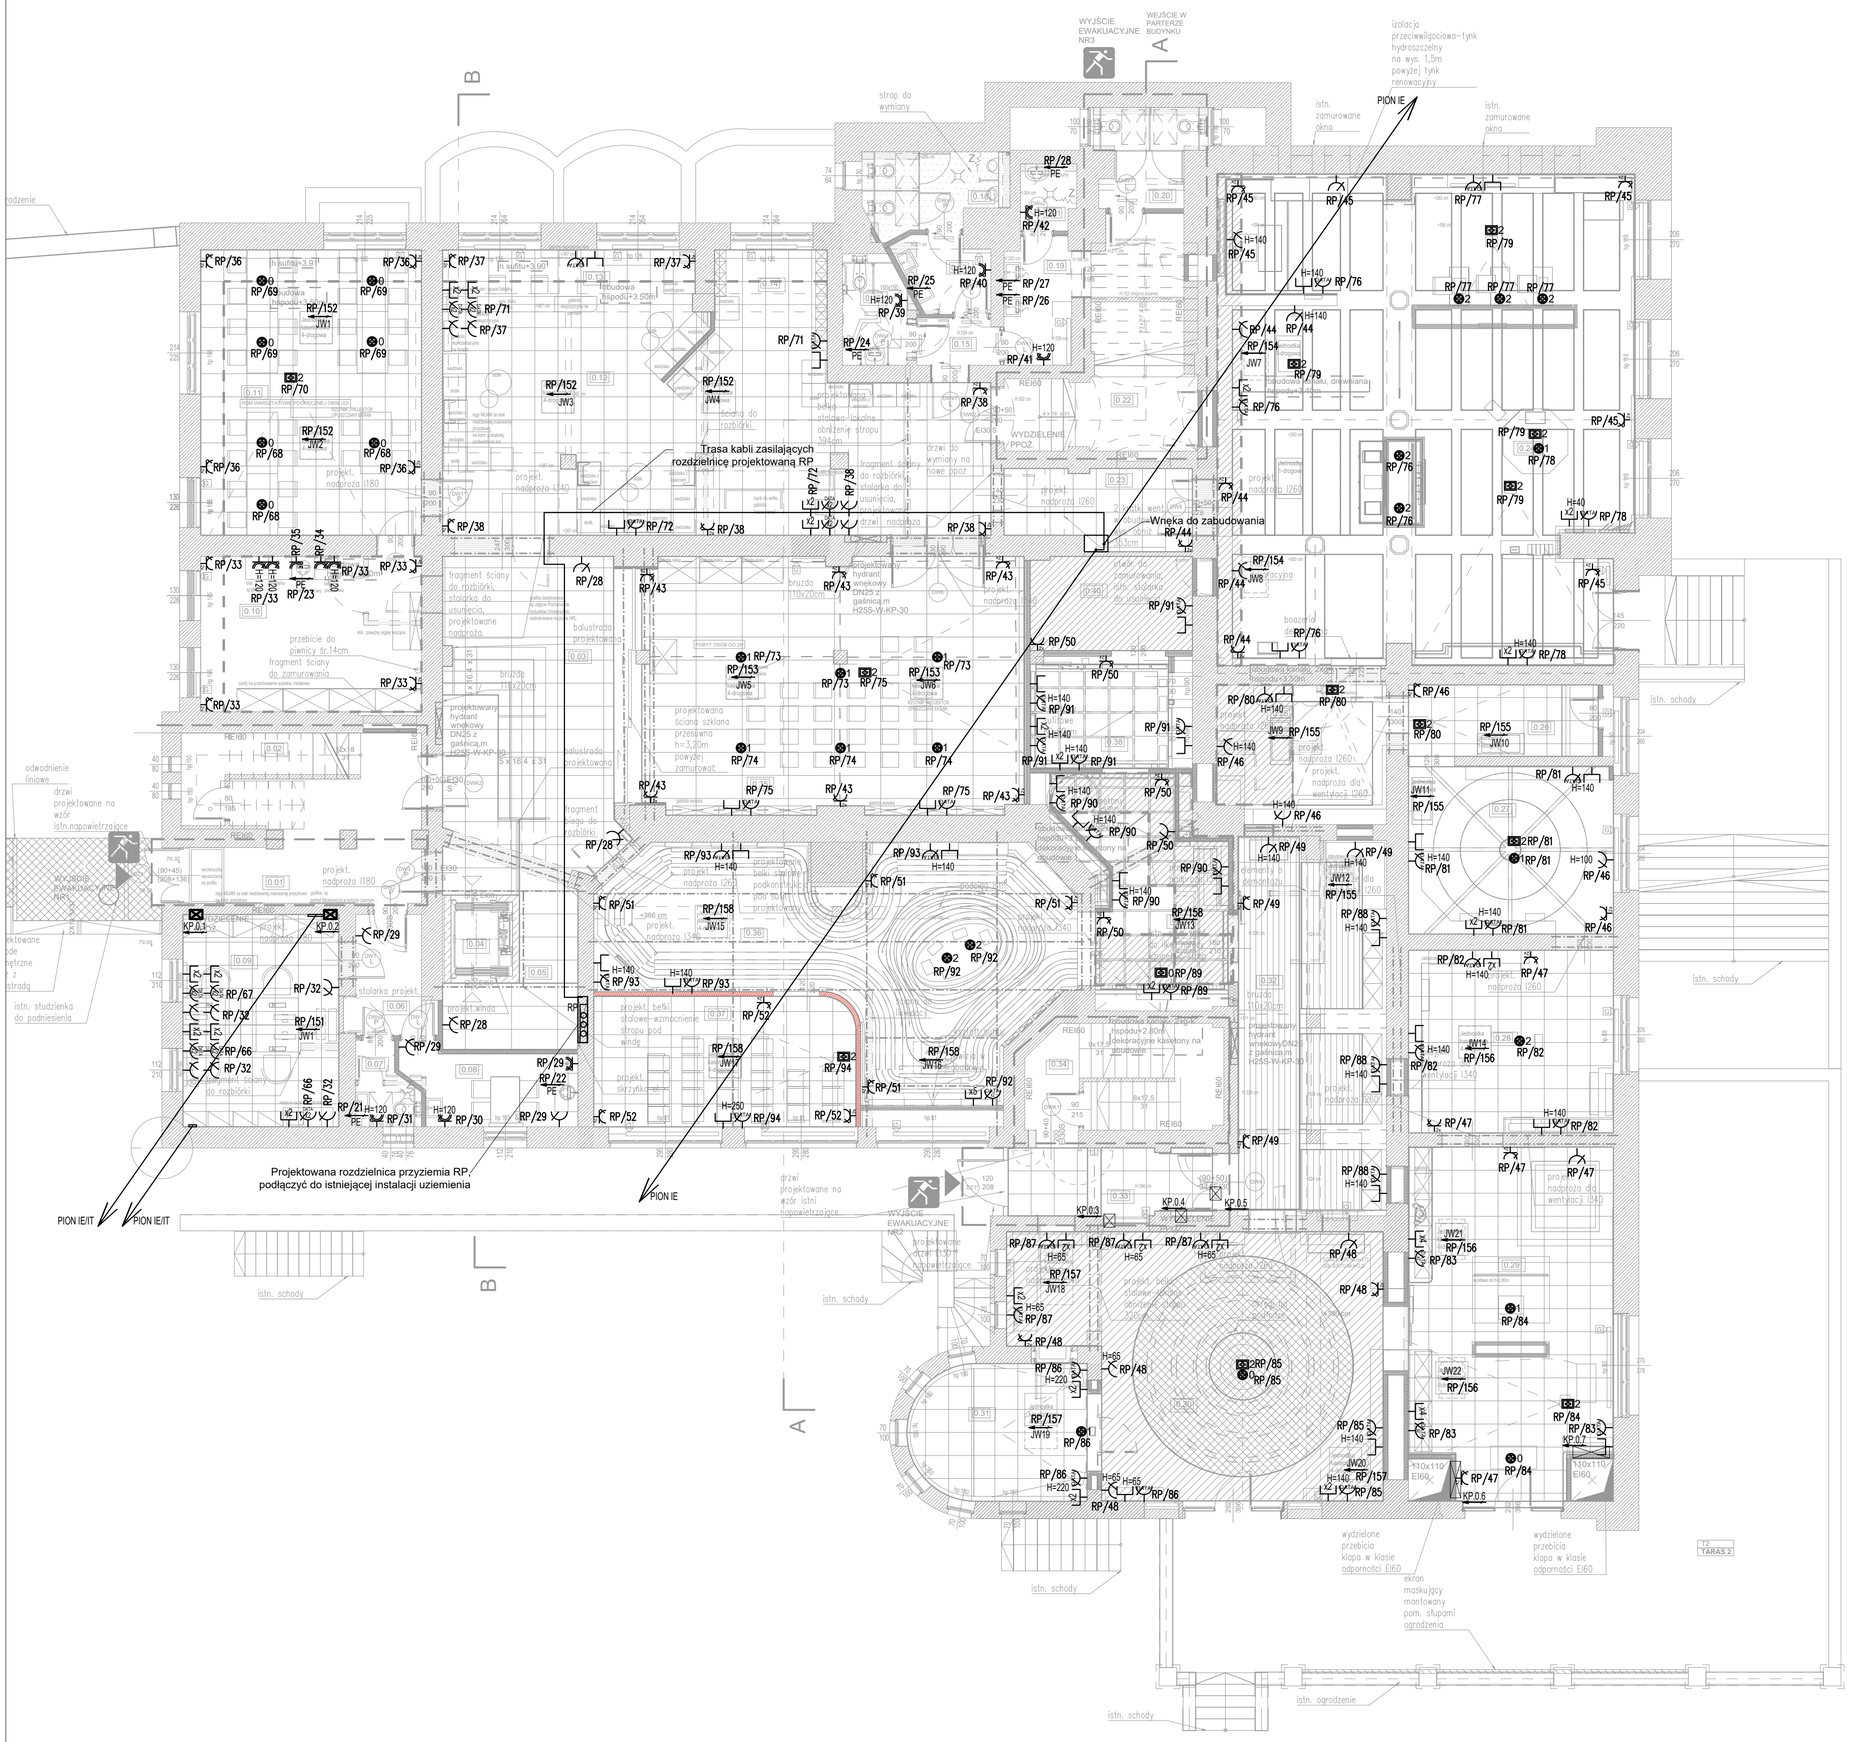

ZESTAWIENIE POWIERZCHNI

NR	NAZWA POMIESZCZENIA	POW. [m2]	PROJEKTOWANA POSADZKA	PROJEKTOWANY SUFIT	SUFITU PODW.	H STROPU
0.01	KOMUNIKACJA	8,44	ISTNIEJĄCA DO RENOWACJI	STROP ISTN.		3,33
0.02	KOMUNIKACJA	15,20	ISTNIEJĄCA DO RENOWACJI	STROP ISTNIEJĄCY		
0.03	HALL WEJŚCIOWY	34,25	LASTRYKO	SUFIT PODWIESZANY AKUSTYCZNY	3,50	3,89
0.04	WINDA	4,49	POSADZKA CERAMICZNA, ODTWORZONA NA WZÓR HIST.	SUFIT PODWIESZANY AKUSTYCZNY	2,68	3,89
0.05	KOMUNIKACJA	12,15	GRES	SUFIT PODWIESZANY	2,90	3,32
0.06	KOMUNIKACJA	5,68	GRES	SUFIT PODWIESZANY	2,90	3,38
0.07	WC	3,08	GRES	SUFIT PODWIESZANY	2,90	3,31
0.08	POM. SOCJALNE	8,31	GRES	SUFIT PODWIESZANY	2,90	3,31
0.09	BIURO	22,36	WYKŁADZINA	SUFIT PODWIESZANY AKUSTYCZNY	2,90	3,31
0.10	ZAPLECZE POM. WARSZTAT	23,35	LASTRYKO	SUFIT PODWIESZANY AKUSTYCZNY	3,91	4,05
0.11	POM. WARSZTATOWE	42,59	LASTRYKO	SUFIT PODWIESZANY AKUSTYCZNY	3,91/3,50	4,05
0.12	FOYER	70,37	LASTRYKO	SUFIT PODWIESZANY AKUSTYCZNY	3,50	4,05
0.13	INFOKASA	13,54	LASTRYKO	SUFIT PODWIESZANY AKUSTYCZNY	3,90/3,50	4,05
0.14	SZATNIA	6,16	LASTRYKO	SUFIT PODWIESZANY AKUSTYCZNY	3,90/3,50	4,05
0.15	KOMUNIKACJA	6,20	LASTRYKO	SUFIT PODWIESZANY	2,60	3,03
0.16	WC DLA NP	4,46	GRES	SUFIT PODWIESZANY	2,60	4,05
0.17	PRZEDSIONEK WC M	4,14	GRES	SUFIT PODWIESZANY	2,60	3,09
0.18	WC M	7,06	GRES	SUFIT PODWIESZANY	2,60	3,09
0.19	PRZEDSIONEK WC D	8,18	GRES	TYNK	2,34	2,34
0.20	WC D	6,23	GRES	TYNK	2,34	2,34
0.21	POM. PORZ.	2,43	GRES	TYNK		2,83
0.22	KLATKA SCHODOWA	14,94	LASTRYKO	STROP ISTNIEJĄCY		
0.23	KOMUNIKACJA	9,64	LASTRYKO	SUFIT PODWIESZANY AKUSTYCZNY	3,50	4,05
0.24	SALA WYSTAWOWA	134,32	LASTRYKO	DREWNIANY ISTNIEJĄCY	3,83/4,07	4,07
0.25	POM. WYSTAW	15,67	LASTRYKO	DEKORACYJNY "FALA"		3,42
0.26	POM. WYSTAW	9,17	LASTRYKO	SUFIT PODWIESZANY AKUSTYCZNY	3,70	4,07
0.27	POM. WYSTAW	23,21	LASTRYKO	SUFIT DEKORACYJNY	3,61	4,07
0.28	POM. WYSTAW	25,33	LASTRYKO	SUFIT PODWIESZANY AKUSTYCZNY	3,50	4,05
0.29	POM. WYSTAW	46,06	LASTRYKO	SUFIT PODWIESZANY AKUSTYCZNY	3,50	4,05
0.30	POM. WYSTAW	58,52	LASTRYKO	SUFIT MULTIMEDIALNY	3,77/2,22	4,10
0.31	POM. WYSTAW	15,38	LASTRYKO	SUFIT PODWIESZANY AKUSTYCZNY	2,80	3,08
0.32	POM. WYSTAW	37,69	LASTRYKO	PANELE G-K NA PODKONSTRUKCJI	2,60	3,44
0.33	KOMUNIKACJA	9,47	ISTNIEJĄCA DO RENOWACJI	SUFIT PODWIESZANY		
0.34	KLATKA SCHODOWA	13,54	LASTRYKO	STROP ISTNIEJĄCY		
0.35	SALA	65,74	POSADZKA CERAMICZNA, ODTWORZONA NA WZÓR HIST.	SUFIT PODWIESZANY AKUSTYCZNY	3,50	3,89
0.36	POM. WYSTAW	57,62	LASTRYKO	JELE DEKORACYJNE NA PODKONSTRUI		3,98
0.37	SALA	22,95	LASTRYKO	SUFIT PODWIESZANY AKUSTYCZNY	3,30	3,98
0.38	POM. WYSTAW	10,43	LASTRYKO	ANELE DEKORACYJNE KASETONY 60X6	3,60	4,05
0.39	POM. WYSTAW	20,29	LASTRYKO	ANELE DEKORACYJNE KASETONY 60X6	3,80	4,05
0.40	POM. AKUSTYCZNE	10,28				3,89
	SUMA POWIERZCHNI	908,93				

LEGENDA IE

Symbol	Opis
R	Tablica elektryczna
	Lokalna szyna uziemiająca LSU, połączyć z istniejącym uziemieniem
LPD AV	Projektowane szafy rack Lokalny punkt dystrybucyjny, Szafa AV
	Gniazdo podwójne 230V 16A p/t IP20 Gniazda n/t wg. cz. opisowej
	Gniazdo 230V 16A p/t IP20 Gniazda n/t wg. cz. opisowej
	Gniazdo 230V 16A p/t IP44 Gniazda n/t wg. cz. opisowej
	Wypust kablowy 400V
	Wypust kablowy 230V
0/1/2	Puszka podłogowa z gniazdami – 0: 2xDATA; 1: 1xDATA+1xRJ45; 2: 1xDATA+2xRJ45
0/2	Punkt PEL na suficie – 0: 2xDATA; 2: 1xDATA+2xRJ45
x2	Punkty PEL ścienne – rodzaj oraz ilość gniazd wg rzutów
KP.X.Y	Klapy ppoż X – kondygnacja, Y–numer klapy
COD	Centralka oddymiania klatki schodowej
JW, JZ	Jednostki klimatyzacji wewnętrzne, zewnętrzne
PE	Podgrzewacz elektryczny
ZH	Zestaw hydroforowy
W, AHU	Wentylatory, centrala wentylacyjna

UKŁAD SIECI TN-S

UWAGI:
1. Wysokość montażu gniazd H=30cm lub wg podanej na rysunku.
2. Wszystkie wymiary NALEŻY BEZWZGLĘDNIE SPRAWDZIĆ NA BUDOWIE przed przystąpieniem do prac WYKONAWCZYCH i montażowych.
2. Wszystkie wymiary podano w centymetrach, poziomy w metrach.
3. Rysunki budowlane rozpatrywać łącznie z rysunkami architektury, konstrukcji oraz instalacji sanitarnych.

LS PROJEKT PRACOWANIA ARCHITEKTONICZNA SP. Z.O.O.SP.K.
tel. kom. 603 950 959, tel biuro 607 725 026
NIP: 8943140693, REGON: 383080143
adres: ul. Mydlarskiego 19, 54-079 Wrocław
e-mail: biuro@lsprojekt.pl www. lsprojekt.pl

temat. PRZEBUDOWA PRZYZIEMIA BUDYNKU COLLEGIUM IURIDICUM I ZAGOSPODAROWANIE PRZESTRZENI WRAZ Z ARANŻACJĄ EKSPOZYCJI MUZEUM UNIWERSYTETU IM. ADAMA MICKIEWICZA W POZNANIU.

inwestor: Uniwersytet im.Adama Mickiewicza w Poznaniu, ul.Wieniawskiego 1, 61-712 Poznań

lokalizacja: Obręb: 51, Działki nr: 34/2,33/2, ul.Święty Marcin 90, 61-809 Poznań

tytuł rys. **PROJEKT WYKONAWCZY**
Instalacje elektryczne. Rzut kondygnacji 0

branża	PROJEKTANT: inż. Łukasz Bugaj nr upr. 198/DOŚ/15	podpis:
ELEKTRYCZNA	SPRAWDZAJĄCY: mgr inż. Damian Dobosz nr upr. 381/DOŚ/15	podpis:
skala rys. 1:100	data 11.2022r.	nr rys. E-02