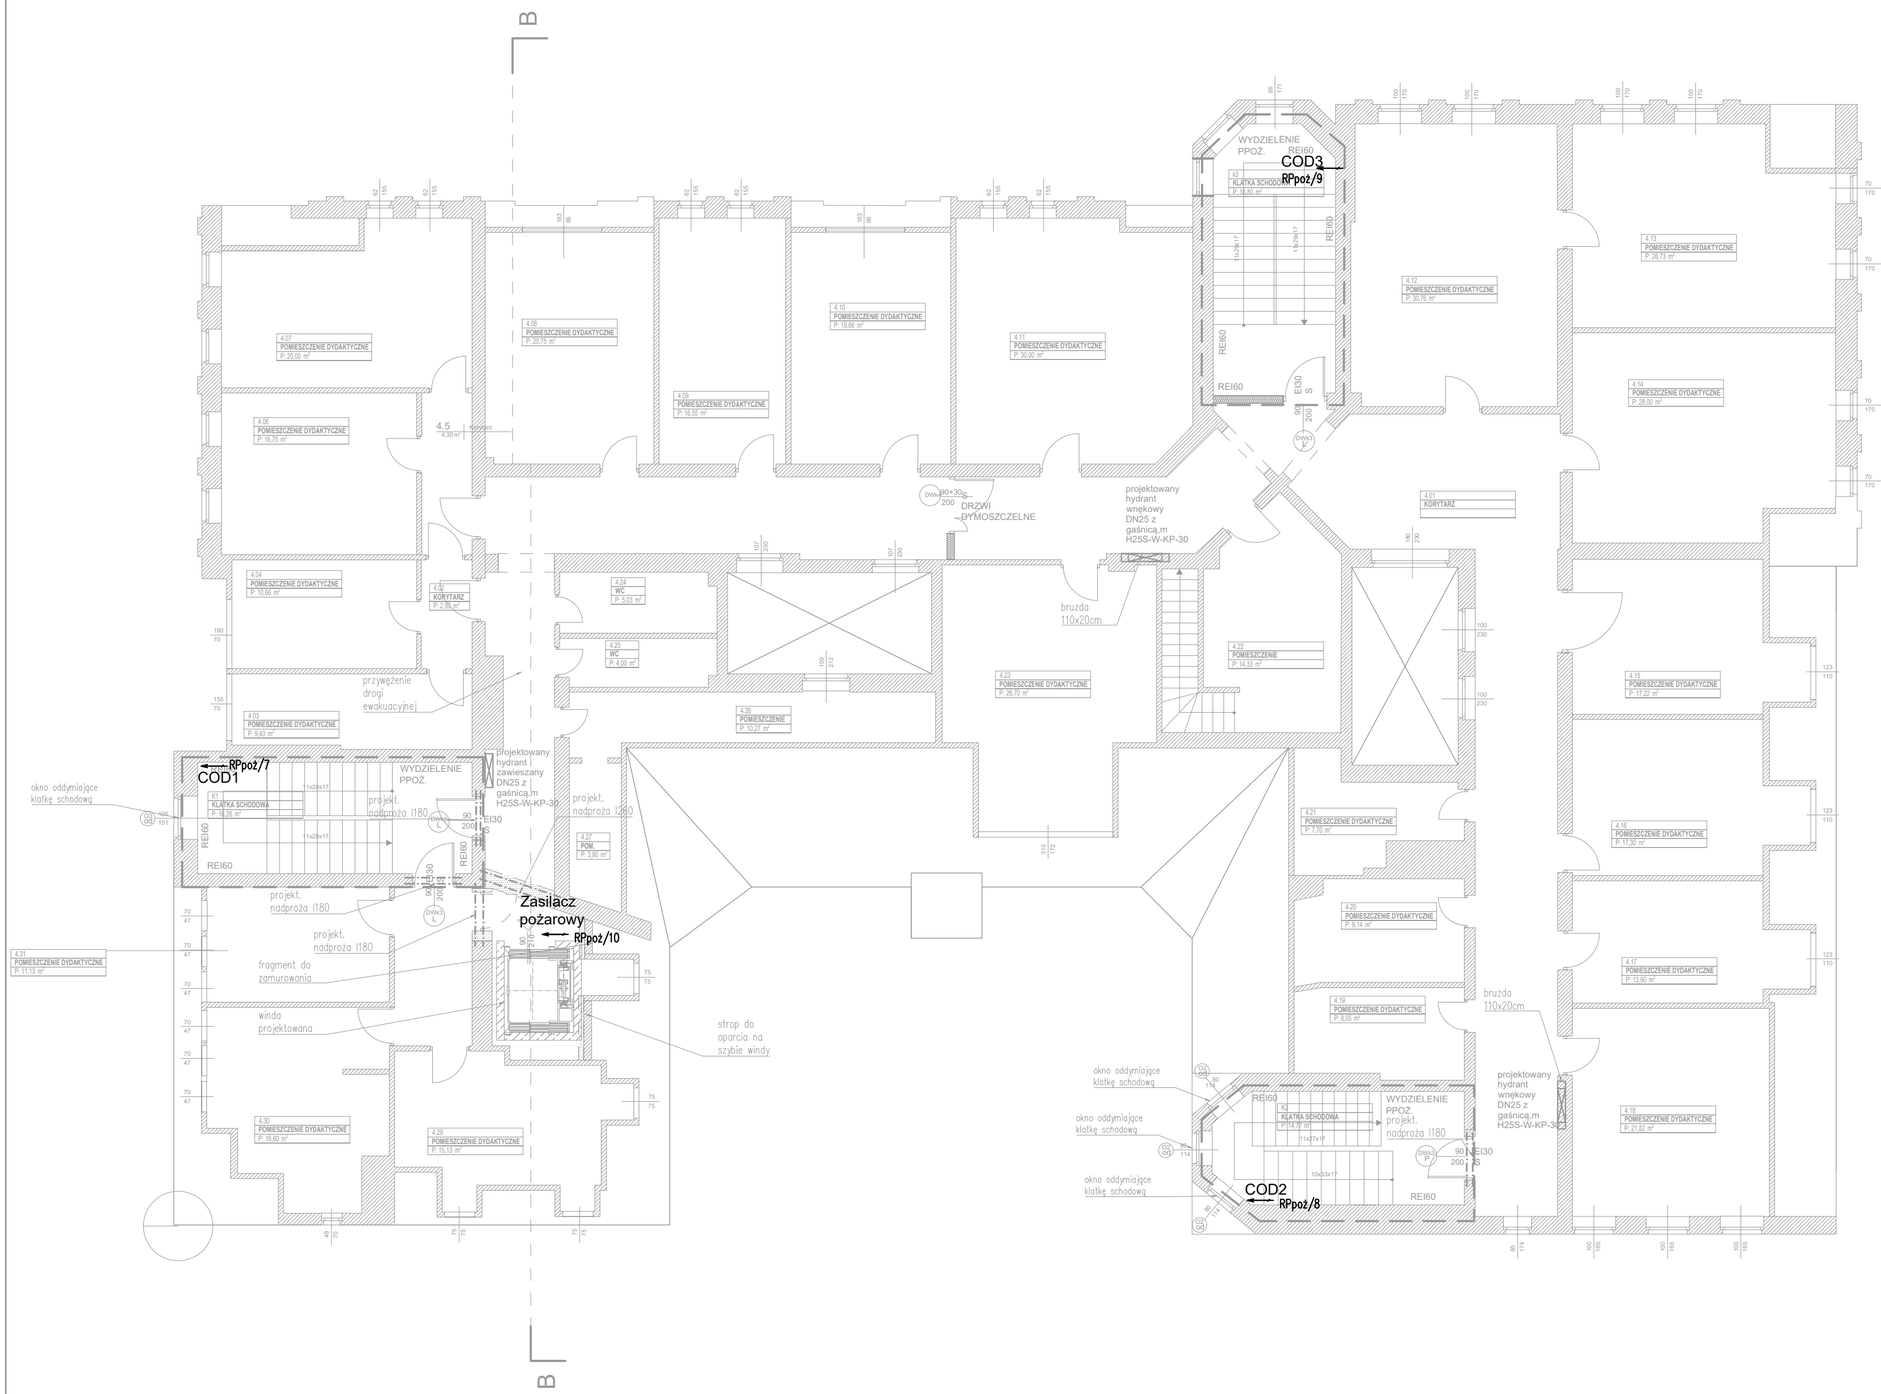

LEGENDA IE

Symbol	Opis
R	Tablica elektryczna
	Lokalna szyna uziemiająca LSU, połączyć z istniejącym uziemieniem
LPD AV	Projektowane szafy rack Lokalny punkt dystrybucyjny, Szafa AV
	Gniazdo podwójne 230V 16A p/t IP20 Gniazda n/t wg. cz. opisowej
	Gniazdo 230V 16A p/t IP20 Gniazda n/t wg. cz. opisowej
	Gniazdo 230V 16A p/t IP44 Gniazda n/t wg. cz. opisowej
	Wypust kablowy 400V
	Wypust kablowy 230V
0/1/2	Puszka podłogowa z gniazdami – 0: 2xDATA; 1: 1xDATA+1xRJ45; 2: 1xDATA+2xRJ45
0/2	Punkt PEL na suficie – 0: 2xDATA; 2: 1xDATA+2xRJ45
x2 DATA	Punkty PEL ścienne – rodzaj oraz ilość gniazd wg rzutów
KP.X.Y	Klapy ppoż X – kondygnacja, Y–numer klapy
COD	Centralka oddymiania klatki schodowej
JW, JZ	Jednostki klimatyzacji wewnętrzne, zewnętrzne
PE	Podgrzewacz elektryczny
ZH	Zestaw hydroforowy
W, AHU	Wentylatory, centrala wentylacyjna

UKŁAD SIECI TN-S

UWAGI:
1. Wysokość montażu gniazd H=30cm lub wg podanej na rysunku.
2. Wszystkie wymiary NALEŻY BEZWZGLĘDNIE SPRAWDZIĆ NA BUDOWIE przed przystąpieniem do prac WYKONAWCZYch i montażowych.
2. Wszystkie wymiary podano w centymetrach, poziomy w metrach.
3. Rysunki budowlane rozpatrywać łącznie z rysunkami architektury, konstrukcji oraz instalacji sanitarnych.

LS PROJEKT PRACOWANIA ARCHITEKTONICZNA SP. Z.O.O.SP.K.
tel: kom, 603 950 959, tel biuro 607 725 026
NIP: 8943140693, REGON: 383080143
adres: ul. Mydlarskiego 19, 54-079 Wrocław
e-mail: biuro@lsprojekt.pl www. lsprojekt.pl

temat. PRZEBUDOWA PRZYZIEMIA BUDYNKU COLLEGIUM IURIDICUM I ZAGOSPODAROWANIE PRZESTRZENI WRAZ Z ARANŻACJĄ EKSPOZYCJI MUZEUM UNIWERSYTETU IM. ADAMA MICKIEWICZA W POZNANIU.

inwestor: Uniwersytet im.Adama Mickiewicza w Poznaniu, ul.Wieniawskiego 1, 61-712 Poznań

lokalizacja: Obręb: 51, Działki nr: 34/2,33/2, ul.Święty Marcin 90, 61-809 Poznań

tytuł rys. **PROJEKT WYKONAWCZY**
Instalacje elektryczne. Rzut kondygnacji 4

branża	PROJEKTANT: inż. Łukasz Bugaj, nr upr. 196/DOŚ/15	podpis:
ELEKTRYCZNA	SPRAWDZAJĄCY: mgr inż. Damian Dobosz, nr upr. 381/DOŚ/15	podpis:

skala rys.	data	nr rys.
1:100	11.2022r.	E-04