

# SCHEMAT ROZDZIELNICY RPpoż

	Treść	Rewizja
		Data
		0
01	Strona tytułowa	11.2022
02	Schemat zasilania	11.2022



LS PROJEKT PRACOWANIA  
ARCHITEKTONICZNA SP. Z O.O. SP.K.  
tel: kom. 603 950 959, tel biuro 607 725 026  
NIP: 8943140693, REGON: 383080143  
adres: ul. Mydlarskiego 19, 54-079 Wrocław  
e-mail: biuro@lsprojekt.pl www.lsprojekt.pl

temat. PRZEBUDOWA PRZYZIEMIA BUDYNKU COLLEGIUM  
IURIDICUM I ZAGOSPODAROWANIE PRZESTRZENI WRAZ  
Z ARANŻACJĄ EKSPOZYCJI MUZEUM UNIWERSYTETU IM.  
ADAMA MICKIEWICZA W POZNANIU.


inwestor Uniwersytet im.Adama Mickiewicza w Poznaniu  
ul.Wieniawskiego 1  
61-712 Poznań

lokalizacja Obręb: 51  
Działki nr: 34/2,33/2  
ul.Święty Marcin 90, 61-809 Poznań

tytuł rys. **PROJEKT WYKONAWCZY**  
**Schemat rozdzielnicy RPpoż**

branża  ELEKTRYCZNA	PROJEKTANT: inż. Łukasz Bugaj nr upr. 196/DOS/15	podpis:
	SPRAWDZAJĄCY: mgr inż. Damian Dobosz nr upr. 381/DOS/15	podpis:
skala rys.  -	data  11.2022r.	nr rys.  E-01

SCHEMAT ROZDZIELNICY RPpoż

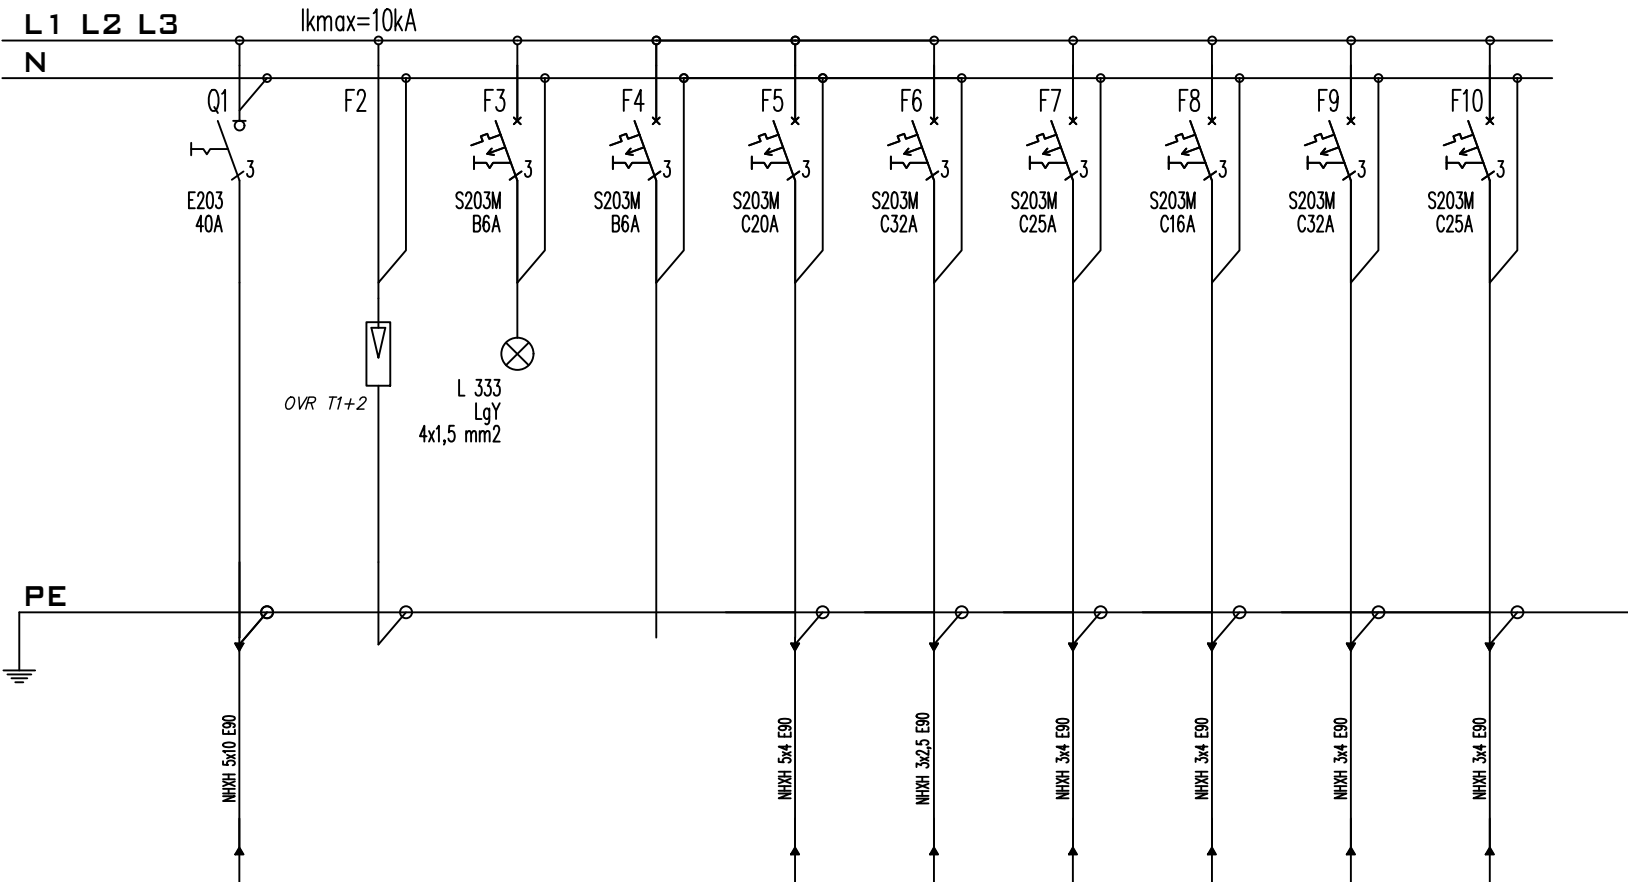

Numer obwodu:	01	02	03	04	5	6	7	8	9	10
Opis	Zasilanie ze złącza kablowego sprzed wyłącznika ppoż	Ochrona przepięciowa TYP 1+2	Kontrola napięcia	REZERWA - - -	Zestaw hydroforowy ZH	Centrala pożarowa CSP	Centralka oddymiania COD1	Centralka oddymiania COD2	Centralka oddymiania COD3	Zasilacz pożarowy centralki zasysającej ASD
Moc [kW]	10			-	5	1	1	1	1	1

BRANŻA: ELEKTRYCZNA			
TYTUŁ SCHEMAT ROZDZIELNICY RPpoż			
DATA: 11.2022	SKALA: -	NR RYSUNKU: E-01	NR: 02