


HISTOPATOLOGIA

- INST. SANITARNE

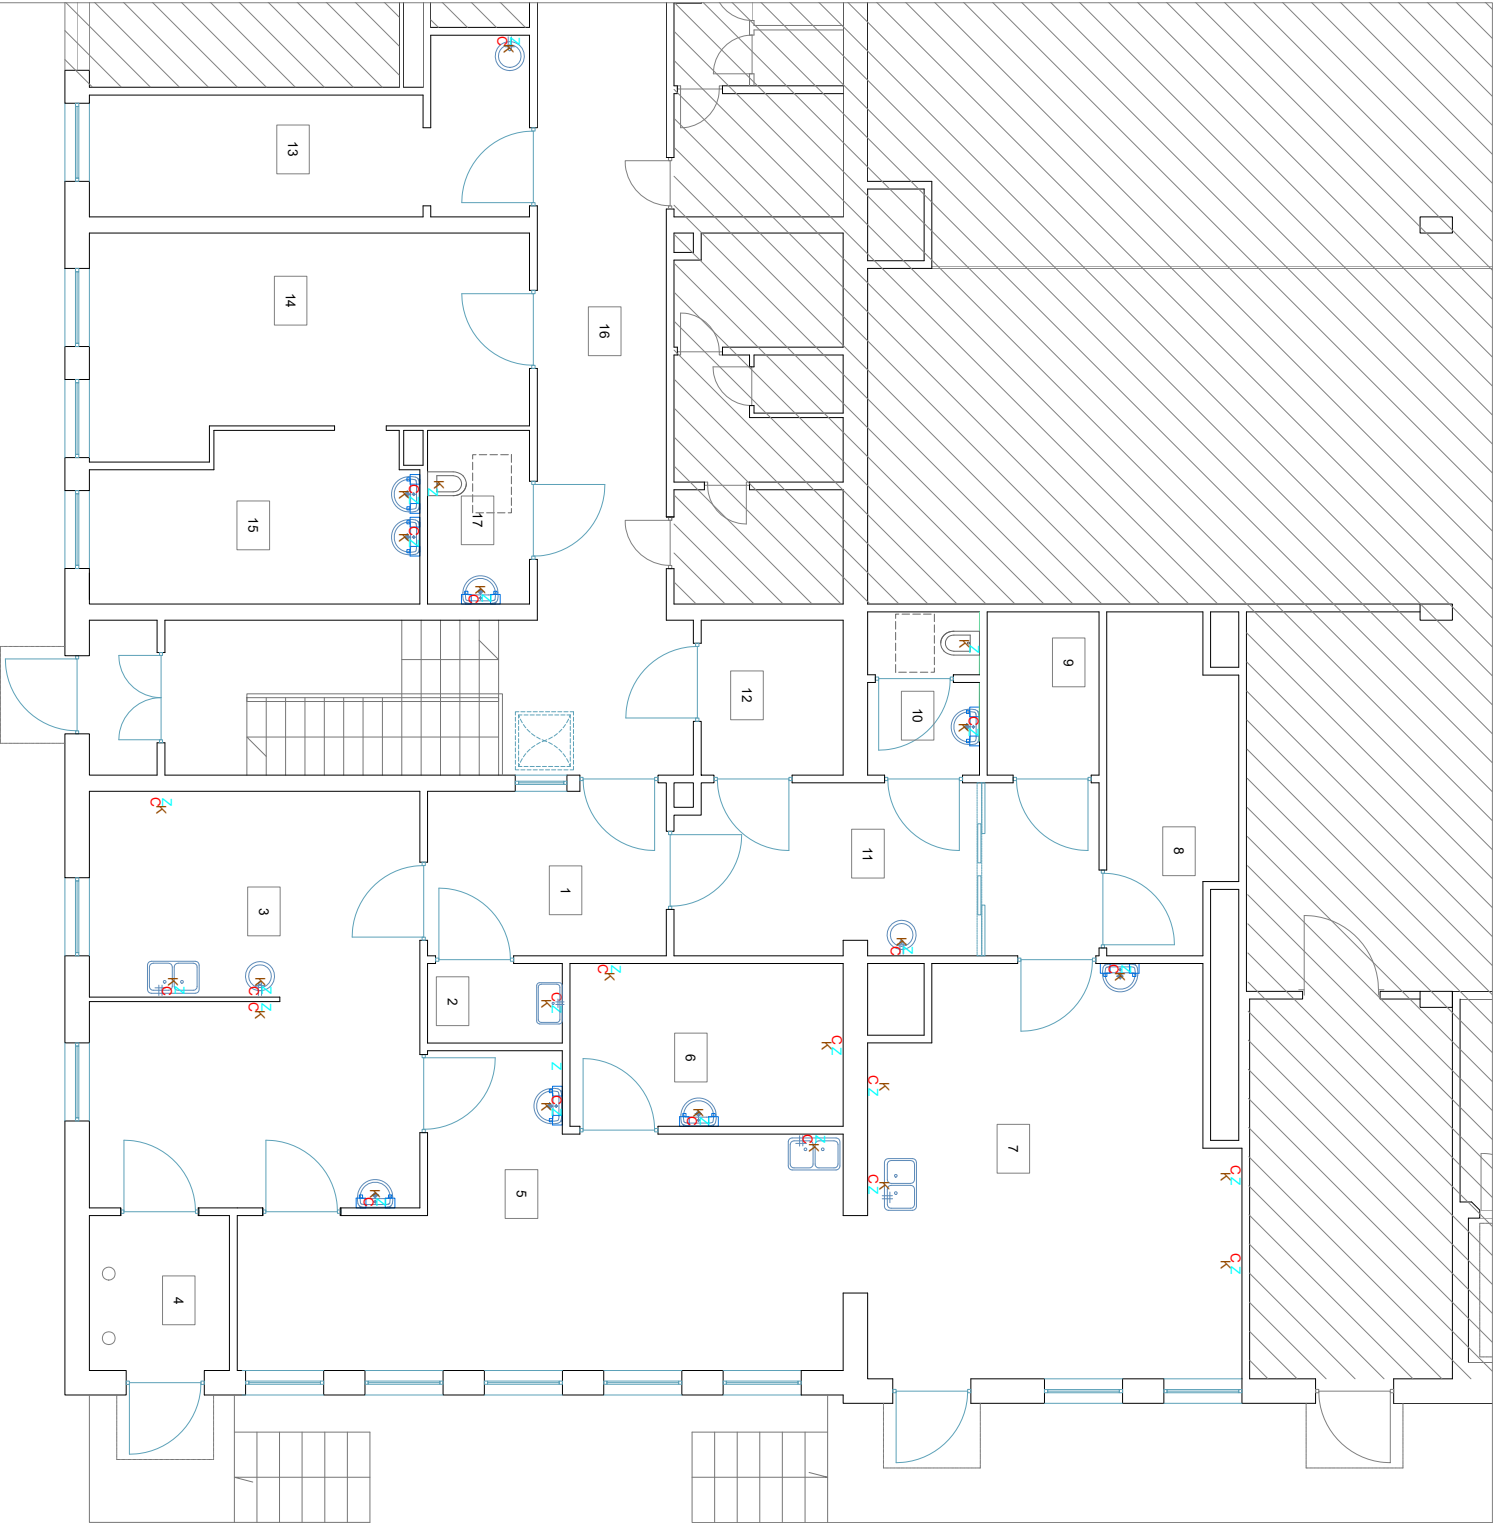

ZESTAWIENIE DANYCH Z PROJEKTU	
	KOMORA GOSPODARCZA
	UMYWALKA PORCELANOWA WISZĄCA
	ZLEWOZNIWIAK WPUSZCZANY W BLAT
	UMYWALKA WPUSZCZANA W BLAT
	USTĘP
	DOZOWNIKI NA MYDŁO/DEZYNFEKCJĘ
	PRZYTĄCZĄCE KANALIZACJONE
	PRZYTĄCZĄCE ZIMNEJ WODY
	PRZYTĄCZĄCE CIEPŁEJ WODY

ZESTAWIENIE POMIESZCZEŃ ZAKŁADU HISTOPATOLOGII:		
Nr	Nazwa pomieszczenia	Pow. (m²)
1	PRZYJĘCIE MATERIAŁU	9,60
2	POMIESZCZENIE PORZĄDKOWE	2,57
3	PRACOWNIA FORMALINOVA	32,84
4	MAGAZYN FORMALINOWY	5,21
5	PRACOWNIA OBRÓBKII PREPARATÓW	33,36
6	PRACOWNIA IHC	10,68
7	PRACOWNIA BARIERNA	35,77
8	MAGAZYN ODCZYNLIWÓW	9,72
9	ARCHIWUM PODRĘCZNE	4,38
10	WC PERSONELU	4,32
11	POMIESZCZENIE SOCJALNE	17,17
12	SZATNIA PERSONELU	5,28
13	GABINET LEKARSKI	14,21
14	SEKRETARIAT	21,43
15	GABINET BIOPSJI	12,41
16	KORYTARZ	53,66
17	WC PACJENTÓW	4,25
18	ARCHIWUM	45,95
Razem (powierzchnia netto):		322,81