


HISTOPATOLOGIA

- INST. OŚWIETLENIOWE

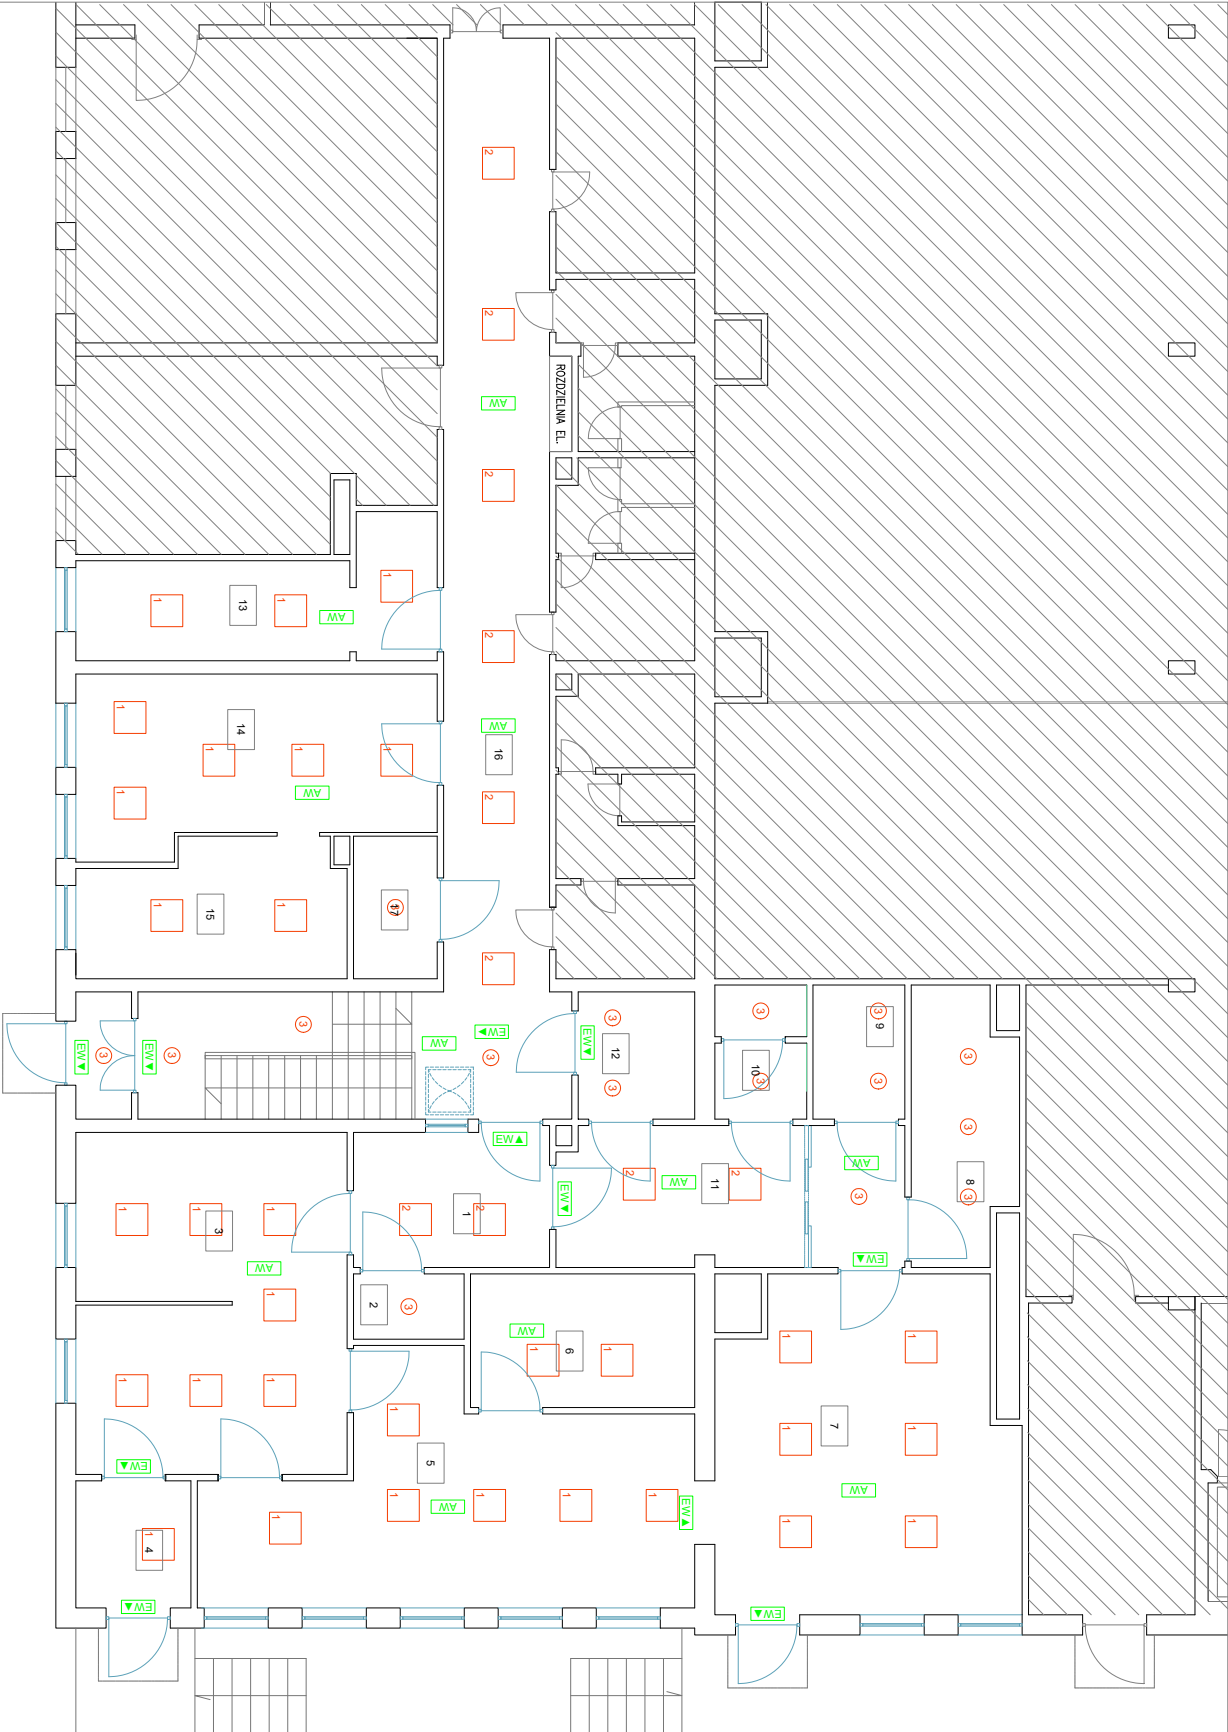

ZESTAWIENIE DANYCH Z PROJEKTU	
	OPRĄMA AMBRYJNA
	OPRĄMA EMWAKUJACYJNA
	OPRĄMA OŚWIEŻAJĄCA 25W
	OPRĄMA PANELE LED 40W
	OPRĄMA PANELE LED 60W

ZESTAWIENIE POMIĘSZCZEŃ ZAKŁADU HISTOPATOLOGII:		
Nr	Nazwa pomieszczenia	Pow. (m²)
1	PRZĘCZĄCE MATERIAŁU	9,60
2	POMIĘSZCZENIE PORZĄDKOWE	2,57
3	PRACOWNIA FORMALINOWA	32,84
4	MAGAZYN FORMALINOWY	5,21
5	PRACOWNIA OBRÓBKI PREPARATÓW	33,36
6	PRACOWNIA IHC	10,68
7	PRACOWNIA BARWNIWA	35,77
8	MAGAZYN ODCZYNNIKÓW	9,72
9	ARCHIWUM PODRECZNE	4,38
10	WC PERSONELU	4,32
11	POMIĘSZCZENIE SPOŁECZNE	17,17
12	SZATNIA PERSONELU	5,28
13	GABINET LEKARSKI	14,21
14	SEKRETARIAT	21,43
15	GABINET BIOPSJI	12,41
16	KORYTARZ	53,66
17	WC PACJENTÓW	4,25
18	ARCHIWUM	45,95
Razem (powierzchnia netto):		322,81