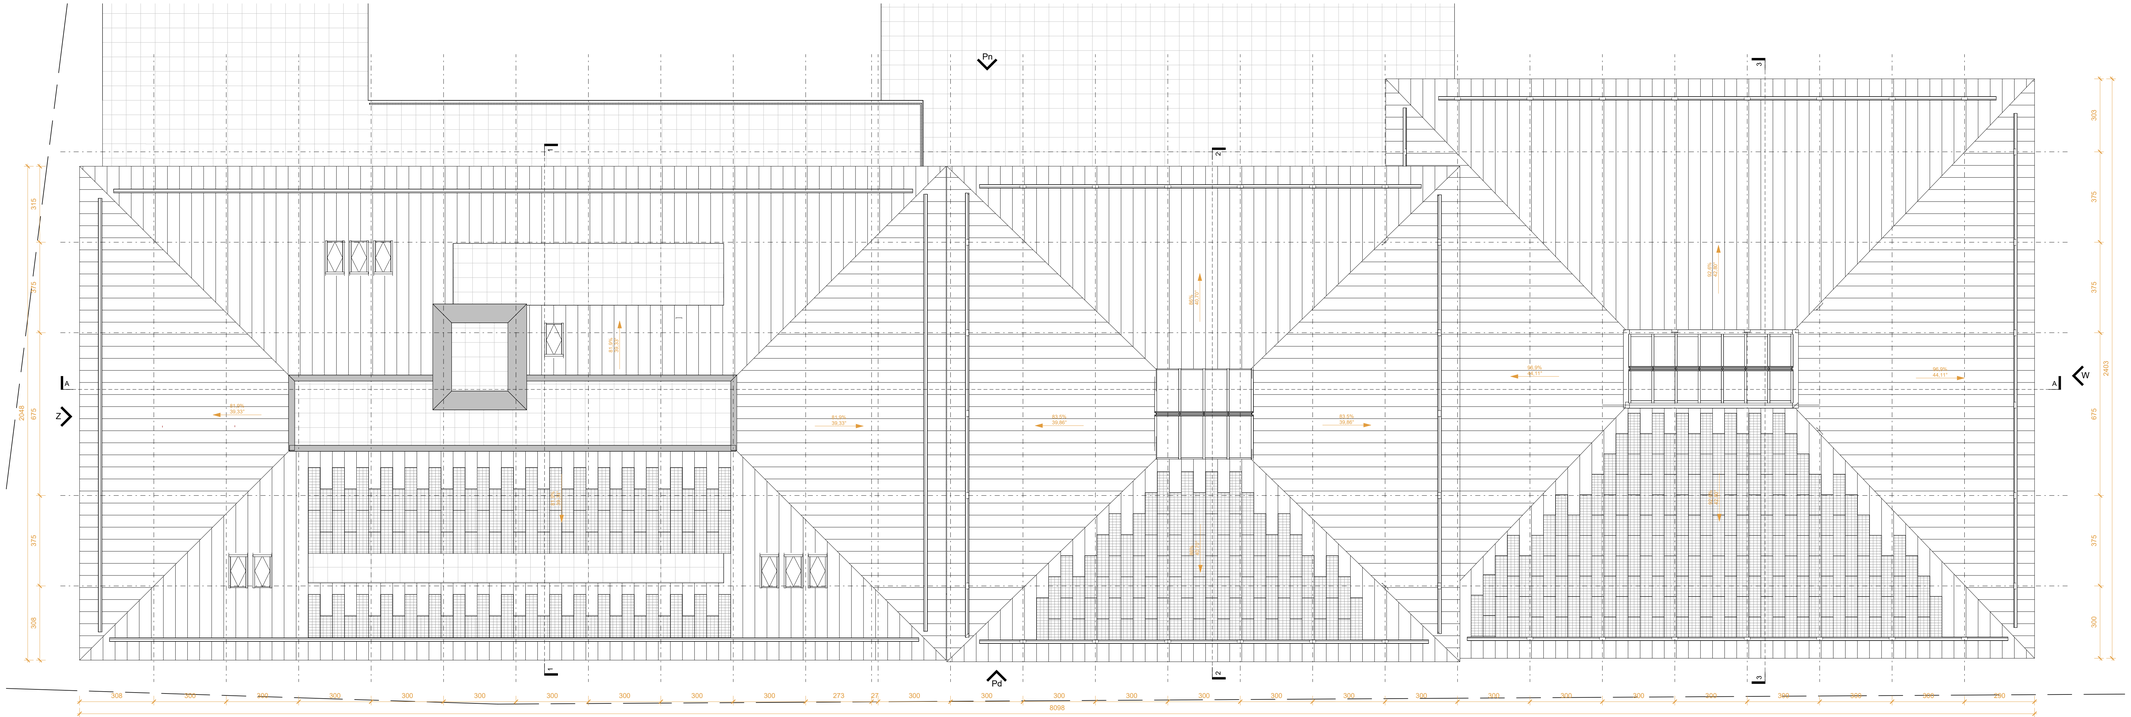

Legenda:

- Elewacja - płyta włóknocementowa - kol. jasnoszary
- Elewacja - płyta włóknocementowa z Żłobieniami pionowymi - kol. jasnoszary
- Elewacja - płyta włóknocementowa z Żłobieniami pionowymi - kol. jasnoszary
- Dach - blacha na rąbek stojący - kol. jasnoszary
- Dach solarny - blacha na rąbek stojący z zintegrowanym panelem fotowoltaicznym - kol. jasnoszary

MANECKI ARCHITEKCI

ARP Manecki Architekci sp. z o.o.
ul. Przejazdowa 39b, 51-372 Kobierzyce
tel. 71 7811 000
biuro@arp-manecki.com

NAZWA ZAMIERZENIA BUDOWLANEGO

Budowa budynku Centrum Edukacji Ekologicznej, Historycznej i Kulturowej wraz z instalacjami wewn-grzewczymi: wod.-kan., elektrycznymi i teletechnicznymi, c.o., c.t.,c.c.w.u., fotowoltaicznej, wentylacji mechanicznej, klimatyzacji oraz zagospodarowaniem terenu: komunikacja, parking, mała architektura, wraz z instalacjami zewnętrznymi: kanalizacji deszczowej, sanitarnej, wodnej, elektrycznymi (wlz) w tym oświetlenia, teletechnicznymi na działkach nr 9518, 9791, obręb Szerzyny, gmina Szerzyny

INWESTOR
Gmina Szerzyny
36-346 Szerzyny 521

PROJEKTANT GENERALNY	**dr inż. arch. MATEUSZ MANECKI**	
SPECJALNOŚĆ	architektoniczna	
NUMER UPRAWNIEŃ	MPO/A/036/2009	
PROJEKTANT	**mgr inż arch. DANIEL TARGOSZ**	
SPECJALNOŚĆ	architektoniczna	
NUMER UPRAWNIEŃ		
PROJEKTANT SPRAWDZAJĄCY		
SPECJALNOŚĆ		
NUMER UPRAWNIEŃ		

0 0,5 1 2 5

Projekt przedgwarancyjny do wyceny nakładu rzeczowego wszystkich wykonywanych robót oraz wykonania zbiorczego zestawienia.
Projekt budowlany w zakresie wymaganym przepisami ustawy o ochronie zabytków.
Z materiałami z narzędziowych lub pisemnie uzgodnionych wykonywanie nakładu rzeczowego powodowanej pisemnie architekta i kierownika budowy.
Projekt przedgwarancyjny do celów nakładu przedmiotu architektonicznych zawierać wszystkie te obowiązkowe.

DATA **11/2025**	BRANŻA **ARCHITEKTURA**
SKALA **1 : 100**	NAZWA RYSUNKU **RZUT DACHU**
STADIUM **PFU**	NUMER RYSUNKU **A-1-06** REDA