# ULICA D - 01 C-C

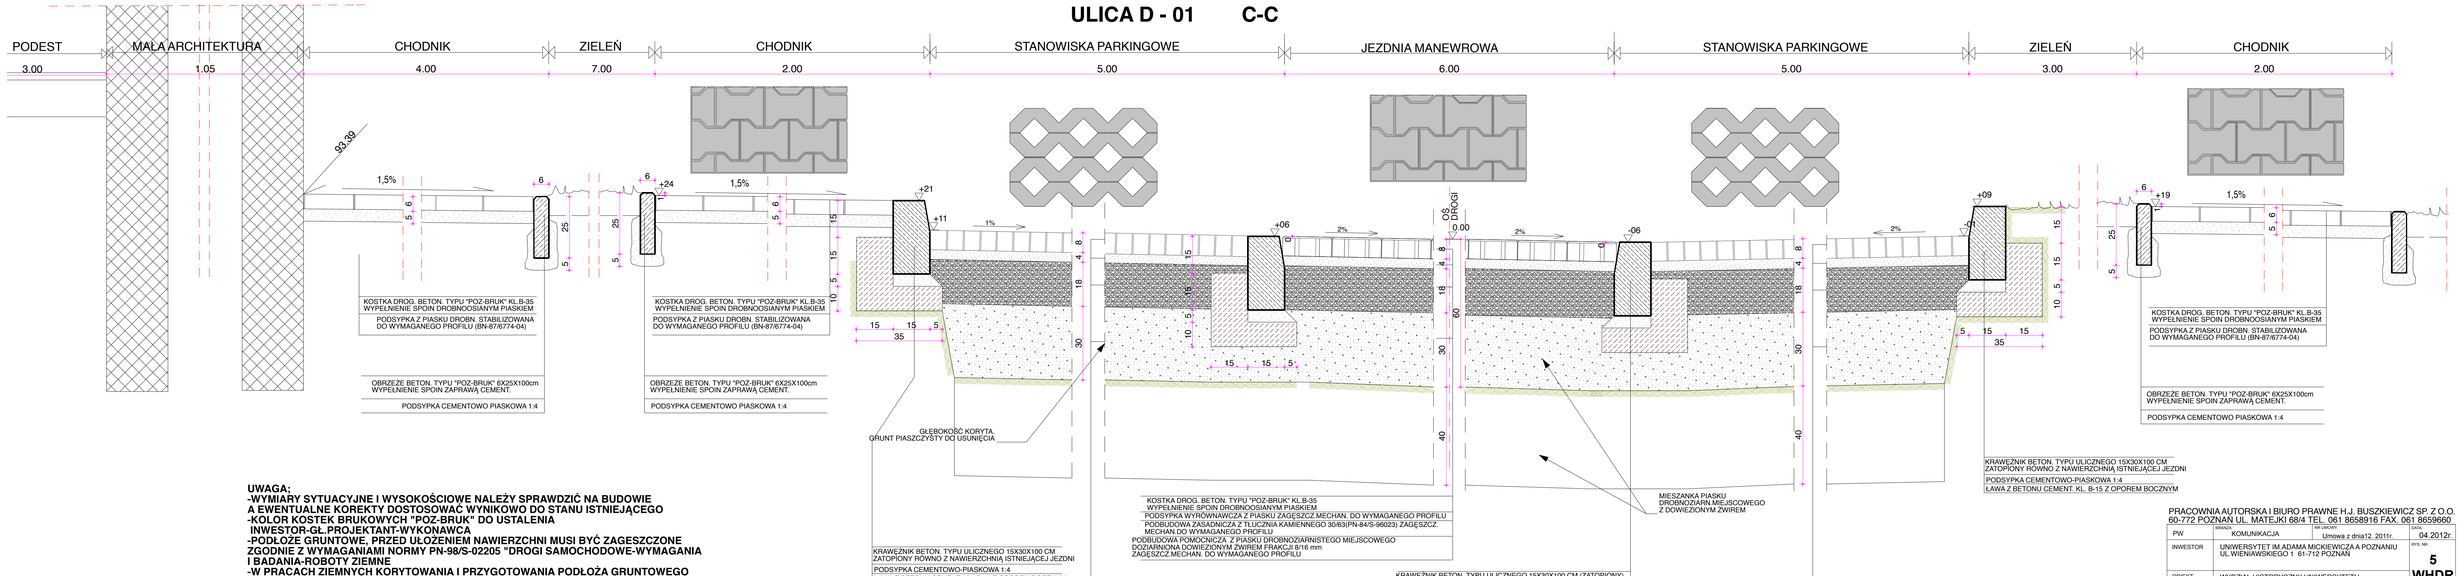


**UWAGA;**
**-WYMIARY SYTUACYJNE I WYSOKOŚCIOWE NALEŻY SPRAWDZIĆ NA BUDOWIE A EWENTUALNE KOREKTY DOSTOSOWAĆ WYNIKOWO DO STANU ISTNIEJĄCEGO**
**-KOLOR KOSTEK BRUKOWYCH "POZ-BRUK" DO USTALENIA**
**INWESTOR-GŁ.PROJEKTANT-WYKONAWCA**
**-PODŁOŻE GRUNTOWE, PRZED UŁOŻENIEM NAWIERZCHNI MUSI BYĆ ZAGESZCZONE ZGODNIE Z WYMAGANIAMI NORMY PN-98/S-02205 "DROGI SAMOCHODOWE-WYMAGANIA I BADANIA-ROBOTY ZIEMNE**
**-W PRACACH ZIEMNYCH KORYTOWANIA I PRZYGOTOWANIA PODŁOŻA GRUNTOWEGO POD KONSTRUKCJĘ NAWIERZCHNI, NIE NALEŻY DOPUŚCIĆ DO NAWODNIENIA TEGO PODŁOŻA EWENTUALNYMI WODAMI OPADOWYMI, PRZEZ DŁUGOTRWAŁE POZOSTAWIENIE NIEZABUDOWANEGO KORYTA**


PRACOWNIA AUTORSKA I BIURO PRAWNE H.J. BUSZKIEWICZ SP. Z O.O.
60-772 POZNAŃ UL. MATEJKI 68/4 TEL. 061 8658916 FAX. 061 8659660


| | | | |
|---|---|---|---|
| PW | BRANŻA: KOMUNIKACJA | NR UMOWY: Umowa z dnia12. 2011r. | DATA: 04.2012r. |
| INWESTOR | UNIWERSYTET IM.ADAMA MICKIEWICZA A POZNANIU UL. WIENIAWSKIEGO 1 61-712 POZNAŃ | | NR/Z: 5 |
| OBIEKT | WYDZIAŁ HISTORYCZNY UNIWERSYTETU IM.ADAMA MICKIEWICZA W POZNANIU | | WHDR |
| TEMAT | ULICA D-01 PRZEKRÓJ KONSTR.NAWIERZCHNI C-C | SKALA: | 1:10 |
| PROJEKT | mgr inż. arch. JACEK BUSZKIEWICZ 49/86/PW | | |
| | mgr inż. AURELIUSZ MEISSNER UPR. NR. 379/66 | | |
| | | | |