




Przekrój A-A

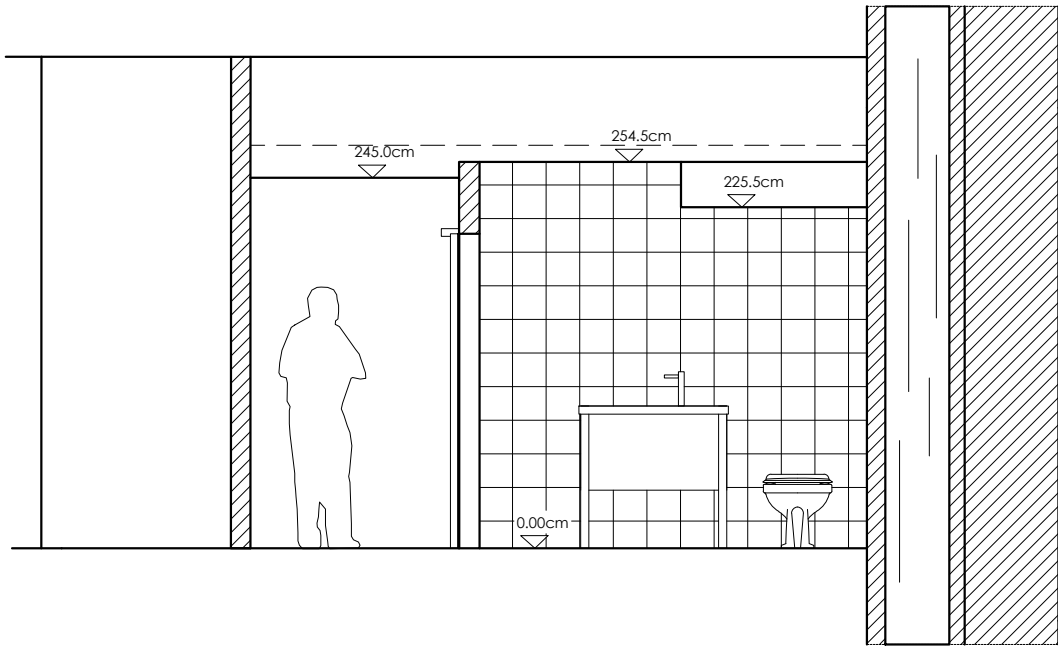

Przekrój B-B

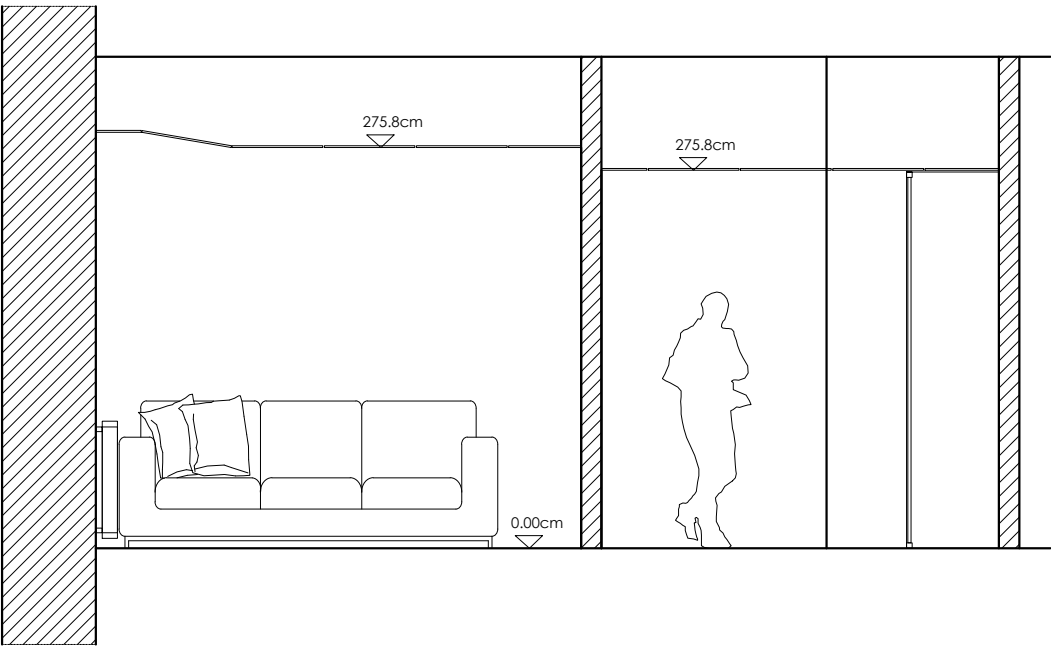

Przekrój C-C

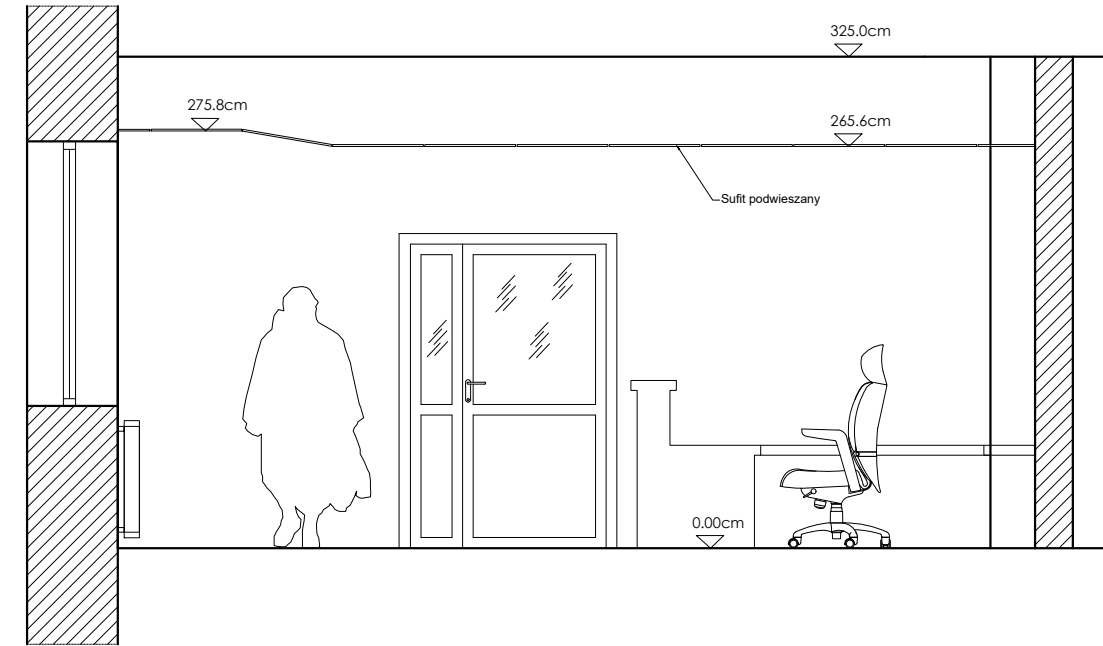

INWENTARYZACJA - PRZEKROJE			Nr rysunku
Inwentaryzacja III piętra Szpitala Kolejowego w Katowicach w oparciu o wizję lokalną oraz pomiar laserowy			04
Branża: Architektura wnętrz	Imię i Nazwisko:	Data:	Skala: 1:50
Zleciłodawca:			Podpis
Zleciobiorca:	mgr inż arch. Kacper Drobiec	10.02.2026	Podpis