

Mapa dokumentacyjna

Temat: Rozbudowa i przebudowa budynku Publicznej Szkoły Podstawowej im. Jana Brzechwy zlokalizowanej na dz. nr 523, 524 i części dz. nr 546/5 położonych w miejscowości Gosprzydowa 155, gm. Gnojnik, wraz z instalacjami wewnętrznymi i zewnętrznymi

Skala 1 : 1 000

- O-1** ● lokalizacja otworu geologiczno-inżynierskiego
- S-1** ● lokalizacja archiwalnych otworów badawczych (grudzień 2022)
- /—/** linia przekroju geologiczno-inżynierskiego
- miejsce poboru próbki gruntu (grudzień 2022)
- ← przypuszczalny kierunek spływu wód podziemnych
- przebieg linii wodociągowej
- przebieg linii kanalizacyjnej
- przebieg linii elektroenergetycznych
- przebieg linii gazociągów


Wykonawca:

Firma Geologiczna "GEOTAR"
ul. Zbylitowskich 182
33-113 Zbylitowska Góra

Inwestor:

**Gmina Gnojnik,
Gnojnik 363, 32-364 Gnojnik**

Data: marzec 2024 r.

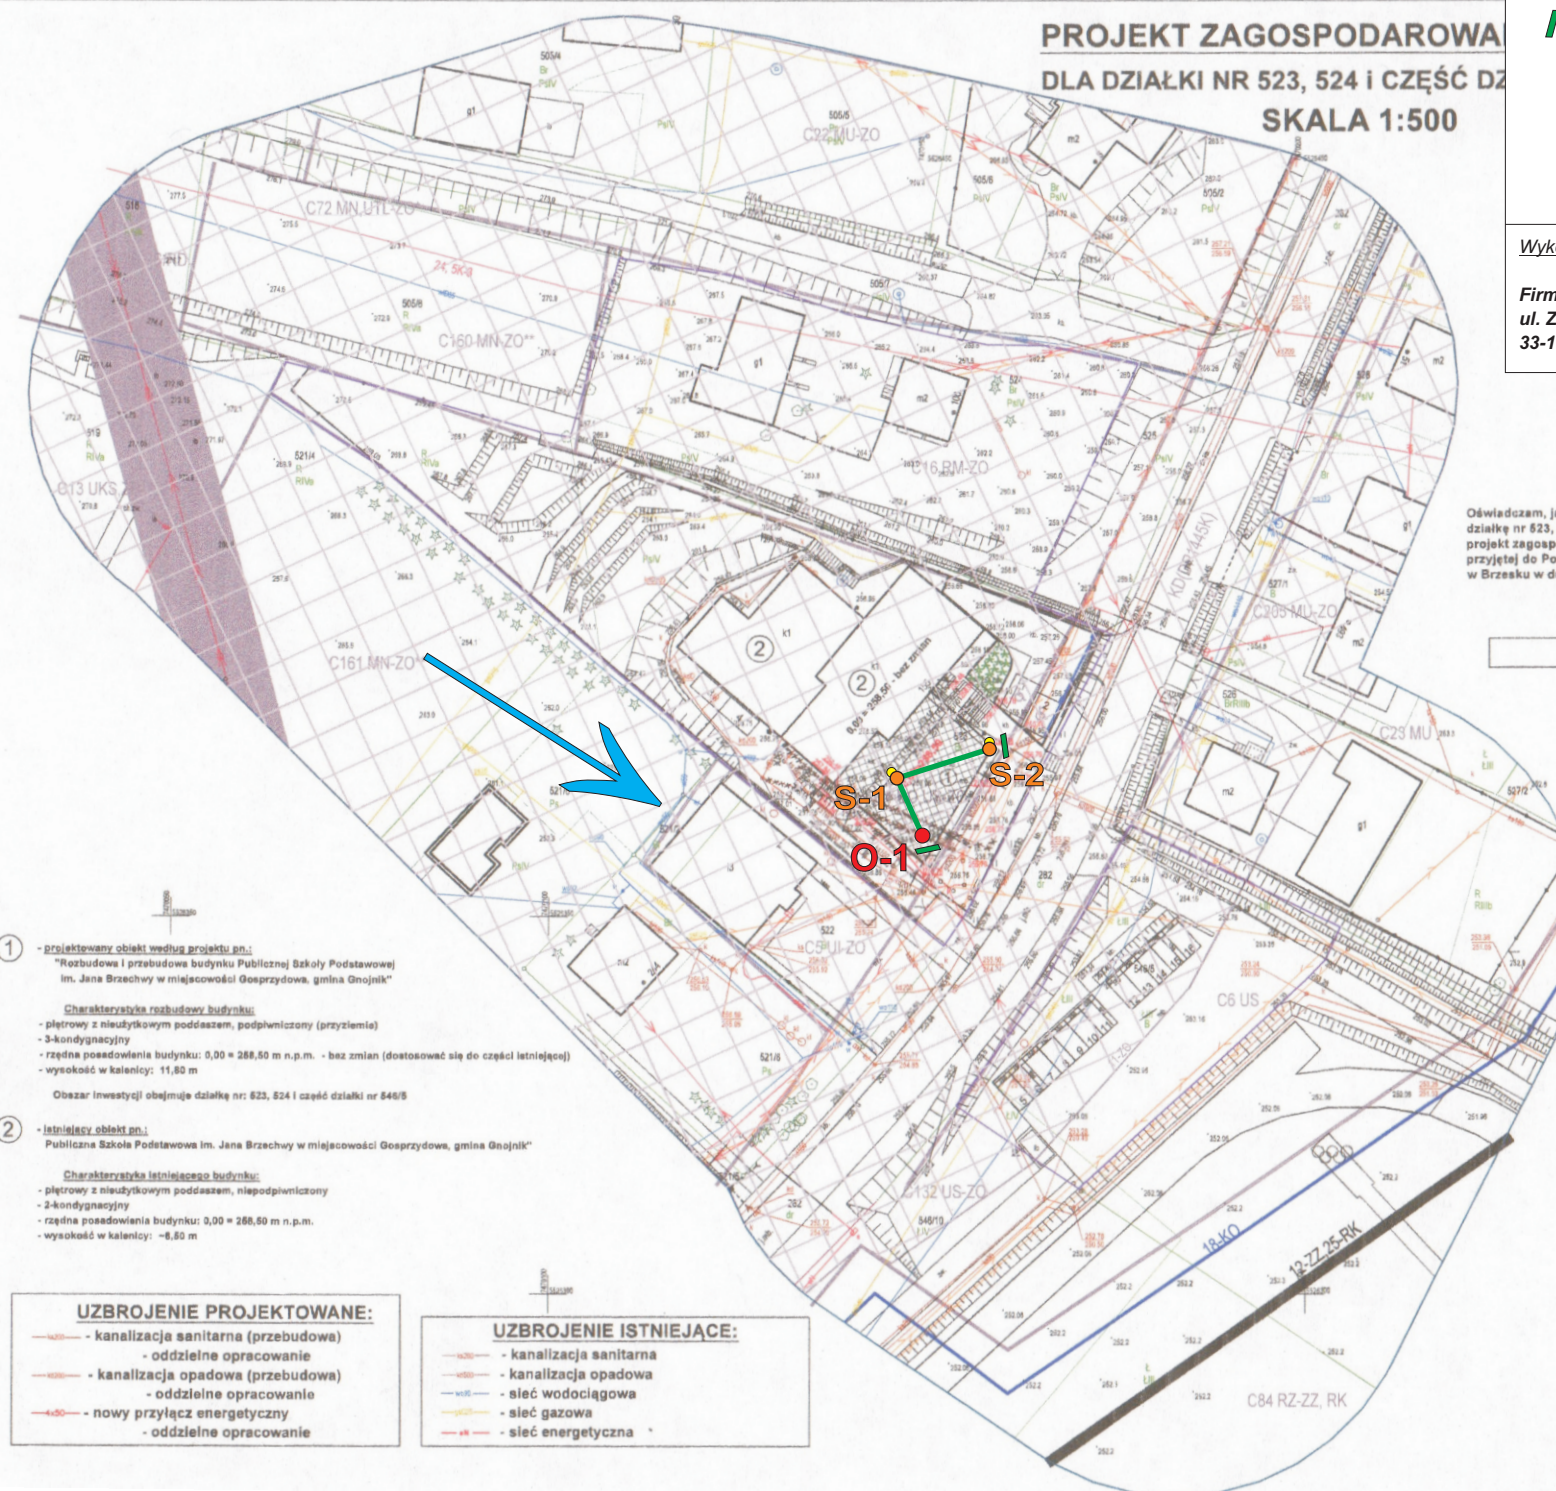

MAPA DO CELÓW PROJEKTOWYCH

| | | |
|--|---|--|
| Identyfikator zgłoszenia pracy geodezyjnej | | ID: GK-16640-1.3000.2023 |
| Skala mapy | 1:500 | Data opracowania mapy 29.08.2023 r. |
| Miejscowość | Gosprydowa | nr działki 523,524 i inne |
| Jednostka ewidencyjna | | Identyfikator nazwa 120205_2 Gnojnik |
| Obszar ewidencyjny | | Identyfikator nazwa 120205_2.0003 Gosprydowa |
| Nazwa układu współrzędnych | prostopadłych płaskich wysokości 2000/7; 7,121.17.17.3.2 PL-EVRF2007-NH | |

| | |
|--|---|
| Oznaczenie i informacje o służebnościach gruntowych mających wpływ na zagospodarowanie gruntów, zlokalizowanych w granicach projektowanej inwestycji | W KW TR1B-00058665-9 związanej z przedmiotową działką brak obciążeń związanych ze służebnościami gruntowymi |
|--|---|

[illegible]

LEGENDA OZNACZEŃ MPZP:

- Linia rozgraniczająca tereny o różnym przeznaczeniu oraz różnych zasadach zagospodarowania
- Nieprzekraczalna linia zabudowy w terenach niezabudowanych
- Strefa ekspozycji krajobrazowej zabudowanych obiektów i obszarów (układów przestrzennych z krajobrazem)
- Oznaczenie granic obszarów zagrożonych osuwaniem się mas ziemnych o wyższym stopniu zagrożenia
- Sieci elektroenergetyczne - napowietrzne średniego napięcia E15kV wraz ze strefą ochronną
- oznaczenie granic koncentracji osadnictwa
- oznaczenie granic obszarów zagrożonych zalaniem wodami powodziowymi
- oznaczenie granic obszarów wymagających przekształceń i rekultywacji
- strefa dokumentacji kulturowej

C16 MN-ZO, C161 MN-ZO- Tereny zabudowy mieszkaniowej jednorodzinnej, na obszarach zagrożonych osuwaniem się mas ziemnych

C72 MN, UT1L-ZO Tereny zabudowy mieszkaniowej jednorodzinnej, tereny rekreacji indywidualnej i zbiorowej - turystyczno- letniskowe, na obszarach zagrożonych osuwaniem się mas ziemnych

C23 MU Tereny zabudowy mieszkaniowej jednorodzinnej oraz usługowej

C22 MU-ZO, C205 MU-ZO- Tereny zabudowy mieszkaniowej jednorodzinnej oraz usługowej, na obszarach zagrożonych osuwaniem się mas ziemnych

RM-ZO- Tereny zabudowy zagrodowej w gospodarstwach rolnych, hodowlanych, ogrodniczych, leśnych i rybactkich, na obszarach zagrożonych osuwaniem się mas ziemnych

C13 UKS, ZP-ZO Tereny usług sakralnych, tereny zieleni parkowej, na obszarach zagrożonych osuwaniem się mas ziemnych

C4 UO, US-ZO Tereny usług oświaty, tereny sportowe na obszarach zagrożonych osuwaniem się mas ziemnych

C132 US-ZO Tereny sportowe na obszarach zagrożonych osuwaniem się mas ziemnych

C128 RS-KD Tereny sądów z dopuszczeniem zalesienia

C6 US Tereny sportu

C5 UI-ZO Tereny usług innych na obszarach zagrożonych osuwaniem się mas ziemnych

C34 RZ-ZZ, RK- tereny użytków zielonych na obszarach zagrożonych zanieczyszczeniem wodami powierzchniowymi, na obszarach wymagających przekształceń i rekultywacji

34. 5K-J-

KD(DP-Z) Drogi powiatowe + zbiorcze
Symbol ** Nowe tereny budowlane wyznaczone niniejszym planem

UZBROJENIE PROJEKTOWANE:

- 4x20— - kanalizacja sanitarna (przebudowa)
 - oddzielne opracowanie
- 4x20— - kanalizacja opadowa (przebudowa)
 - oddzielne opracowanie
- 4x50— - nowy przyłącz energetyczny
 - oddzielne opracowanie

UZBROJENIE ISTNIEJĄCE:

- **KS20** — - kanalizacja sanitarna
- **KS20** — - kanalizacja opadowa
- **WS20** — - sieć wodociągowa
- **GS20** — - sieć gazowa
- **EN** — - sieć energetyczna