PRZEKRÓJ POPRZECZNY B-B

SKALA 1:100

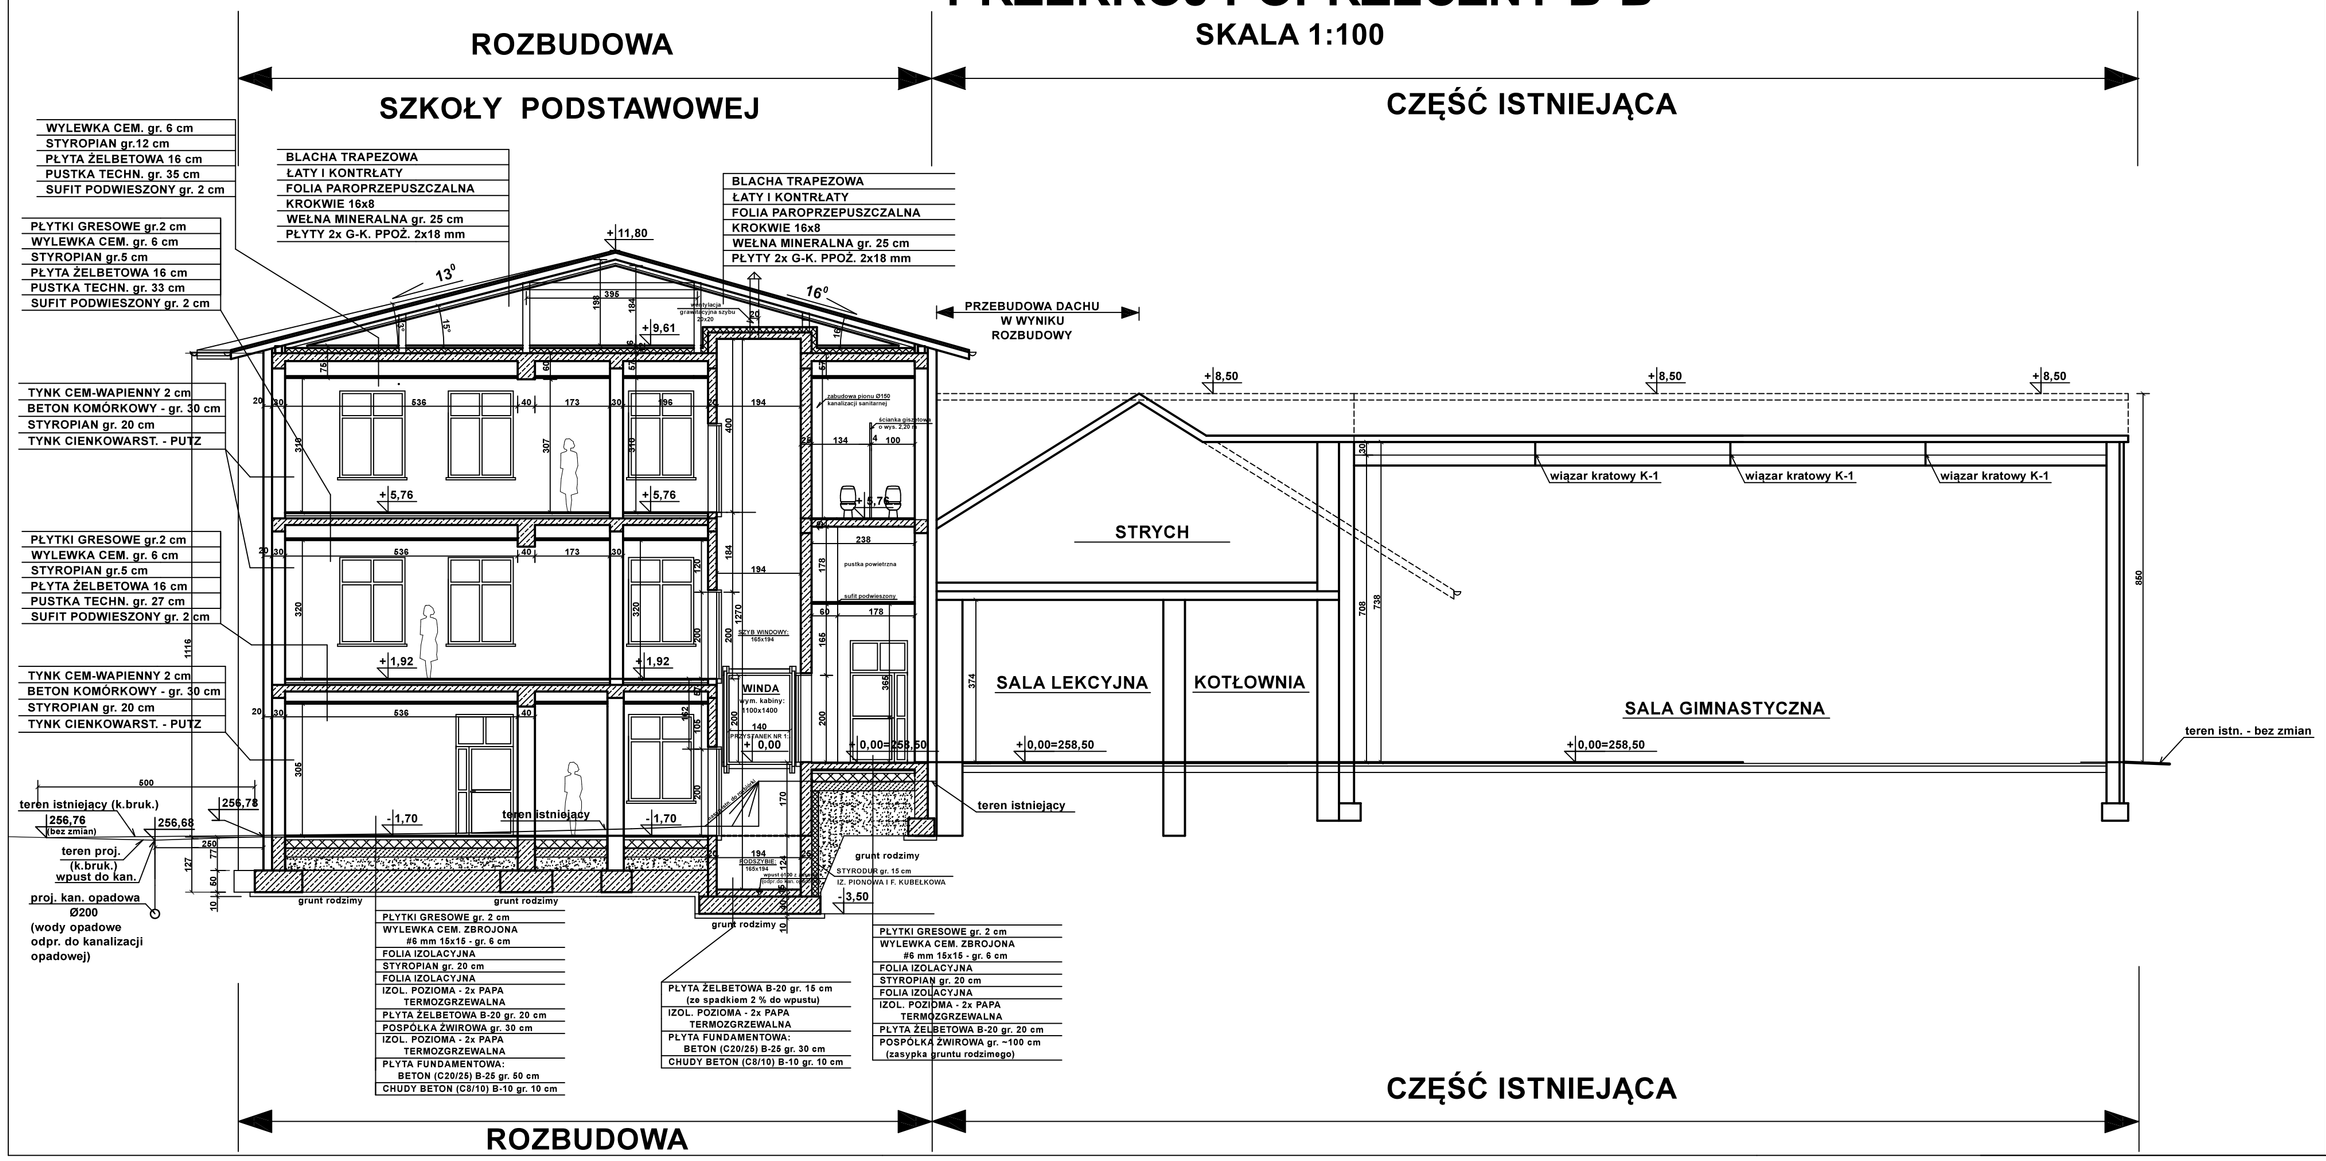

PRACOWNIA PROJEKTOWA
I KOMPLEKSOWA OBSŁUGA REALIZACJI INWESTYCJI BUDOWLANYCH
"ARTEON" BRZESKO

TEMAT OPRACOWANIA/OBIEKT:

PROJEKT ARCHITEKTONICZNO-BUDOWLANY

ROZBUDOWA I PRZEBUDOWA BUDYNKU PUBLICZNEJ SZKOŁY PODSTAWOWEJ IM. JANA BRZECHWY ZLOKALIZOWANEJ NA DZIAŁKACH NR 623, 624 I CZĘŚĆ DZIAŁKI 646/6 POŁOŻONYCH W MIEJSCOWOŚCI GOSPRZYDOWA NR 155 GMINA GNOJNIK, POWIAT BRZESKI

TYTUŁ RYSUNKU:

PRZEKRÓJ POPRZECZNY B-B

WŁAŚCICIEL:

GMINA GNOJNIK

ADRES: GNOJNIK 363, 32-364 GNOJNIK
GMINA GNOJNIK, POWIAT BRZESKI

PRACOWNIA PROJEKTOWA
I KOMPLEKSOWA OBSŁUGA REALIZACJI INWESTYCJI BUDOWLANYCH
"ARTEON" BRZESKO

OPRACOWAŁ: mgr inż. Tomasz Pawlikowicz
NR UPR.: *MAP/0133/POOK/09; MAP/0366/OWOK/10*

PROJEKTANT: mgr inż. arch. Alfred Budzioch
NR UPR.: *WD-NB-8346/57/79*

SPRAWDZAJĄCY: mgr inż. arch. Wiesław Michałek
NR UPR.: *WD-NB-8346/155/79*

UWAGI:

PRACOWNIA PROJEKTOWA
I KOMPLEKSOWA OBSŁUGA REALIZACJI INWESTYCJI BUDOWLANYCH
"ARTEON" BRZESKO

BRANŻA:	DATA:	NR RYS.:
BUDOWLANA	06.2024	6
	SKALA: *1:100*	