POZ-P10 PODCIĄG ŻELB. 40x60 STROPU NAD PRZYZIEMIEM - SZT. 1

ZESTAWIENIE STALI:

Nr 1 -	#20 - 4 x (12,0 + 8,0) x 2,466	=	198 kg
Nr 2 -	#20 - 2 x (12,0 +10,0) x 2,466	=	109 kg
Nr 3 -	#20 - 4 x (12,0 + 8,0) x 2,466	=	198 kg
Nr 4 -	f 6 - (15+15+15) x 1,90 x 0,222	=	19 kg
Nr 5 -	f 6 - 5x15 x 1,90 x 0,222	=	31 kg
RAZEM:	#20	505 kg	
	f 6		50 kg

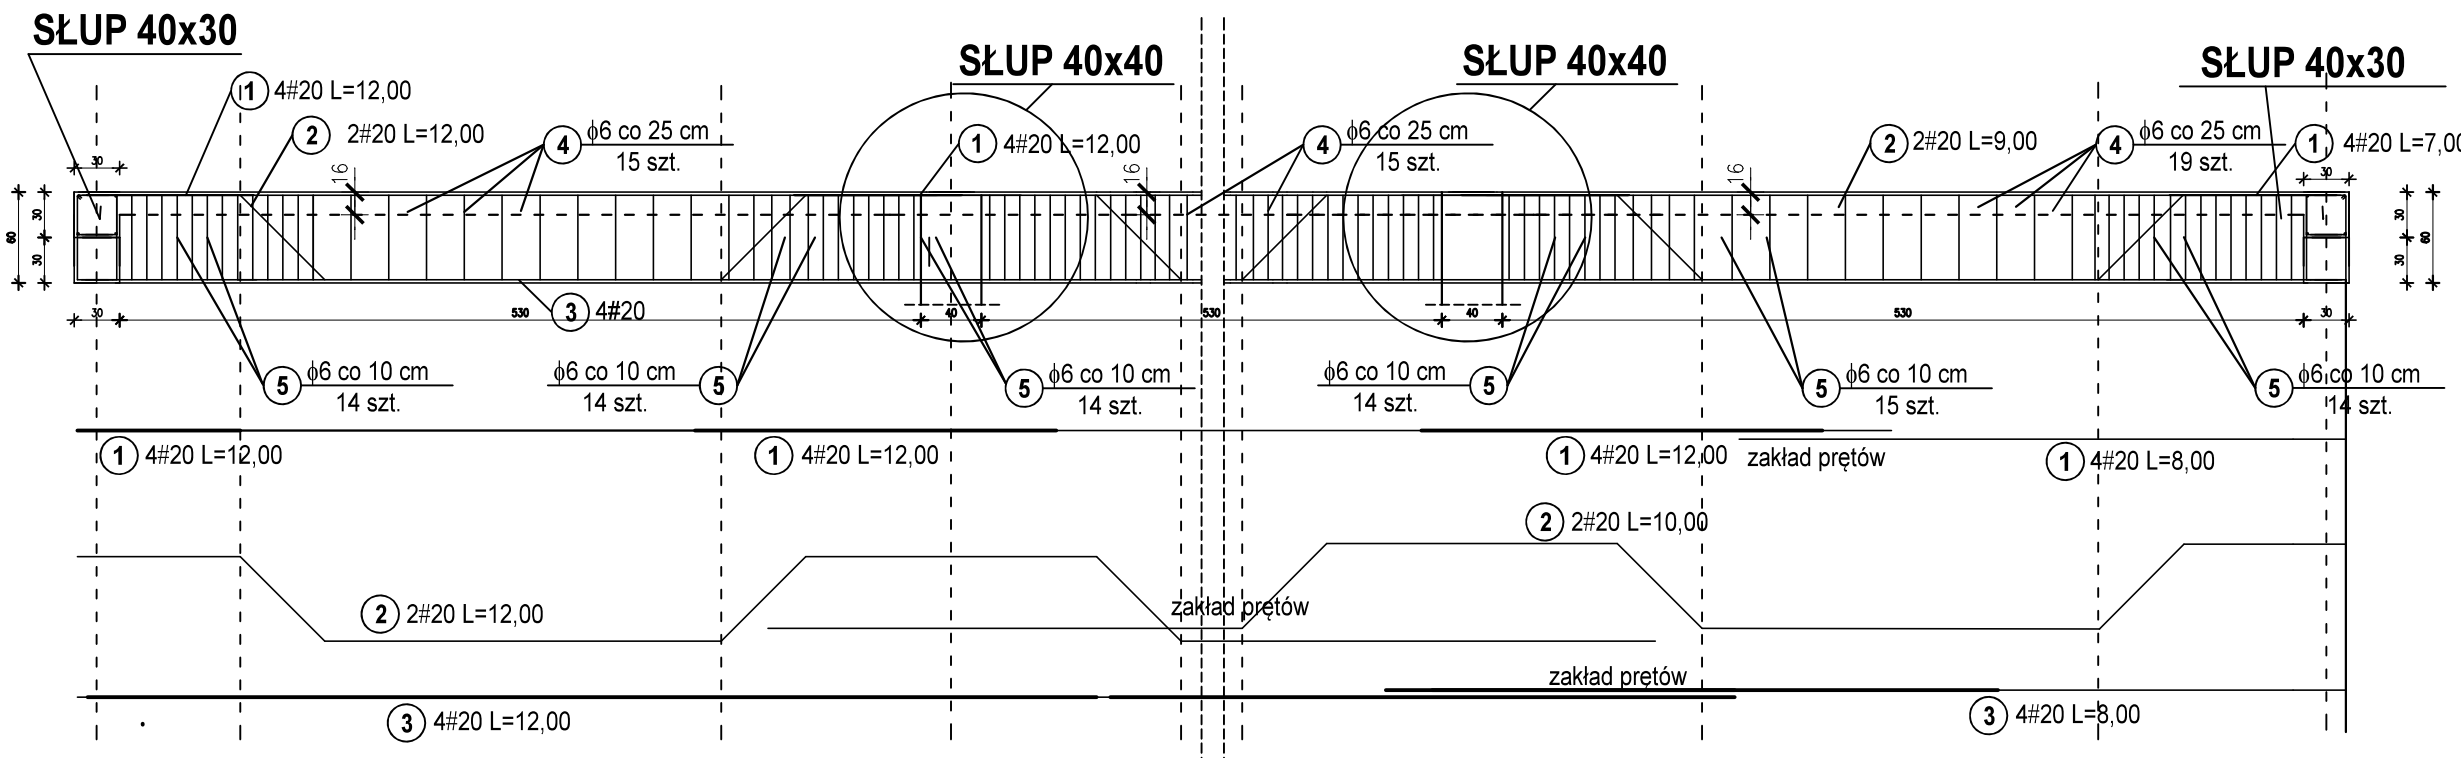

POZ-P11 PODCIĄG ŻELBETOWY 40x60 STROPU NAD PRZYZIEMIEM - SZT. 1

SKALA 1:50

BETON C20/25 (B-25)
STAL A-III (34GS)
A-0 (ST0S)

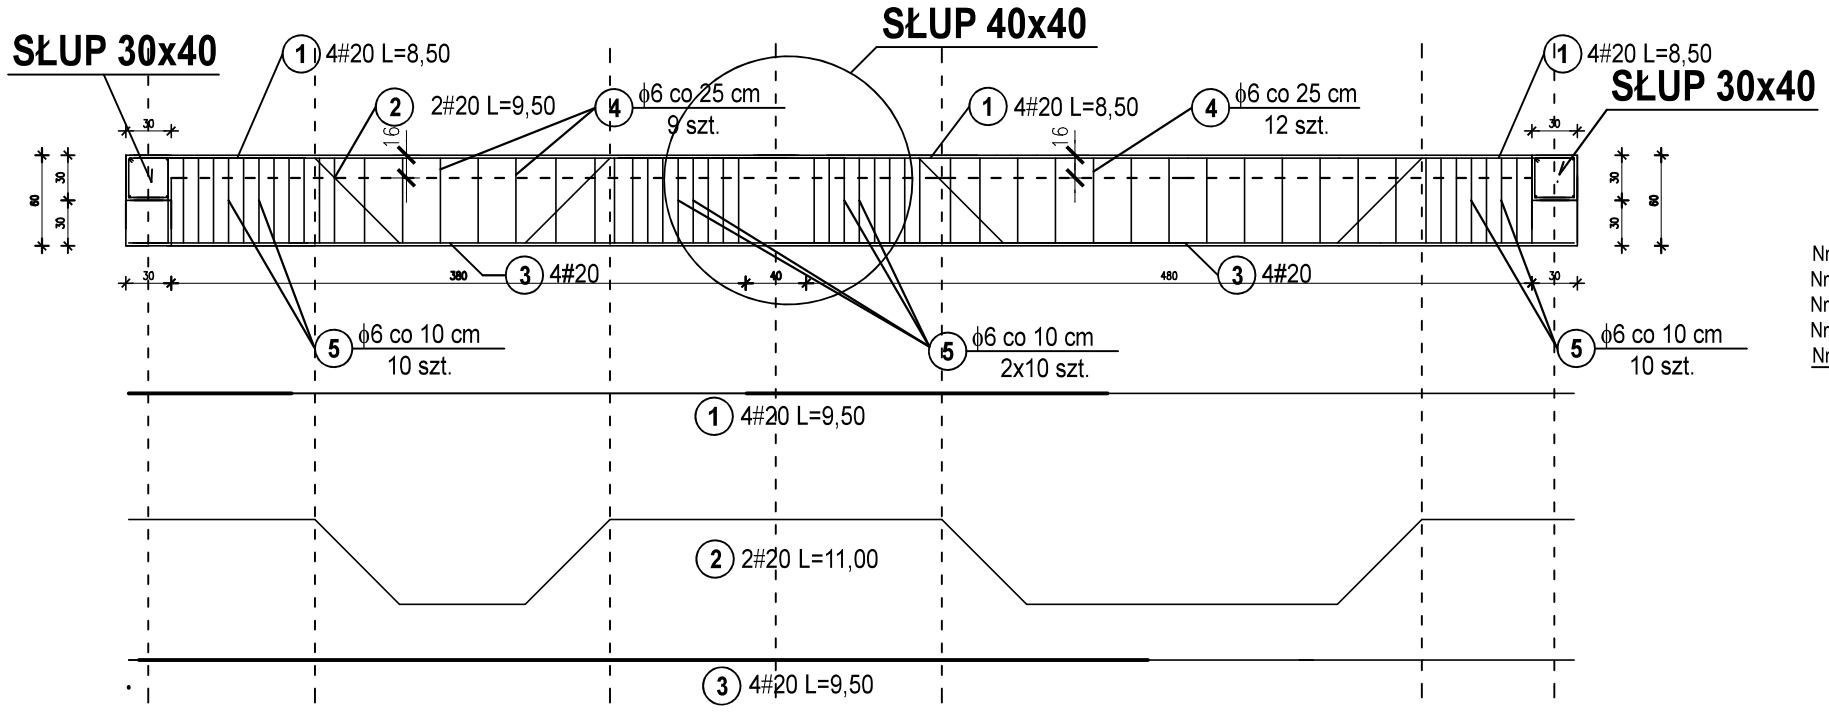

ZESTAWIENIE STALI:

Nr 1 -	#20 - 4 x 9,50 x 2,466	=	95 kg
Nr 2 -	#20 - 2 x 11 x 2,466	=	55 kg
Nr 3 -	#20 - 4 x 9,50 x 2,466	=	95 kg
Nr 4 -	f 6 - (9+12) x 1,90 x 0,222	=	9 kg
Nr 5 -	f 6 - (2x10+2x10) x 1,90 x 0,222	=	16 kg
RAZEM:	#20	245 kg	
	f 6		25 kg

PRACOWNIA PROJEKTOWA
I KOMPLEKSOWA OBSŁUGA
REALIZACJI INWESTYCJI BUDOWLANYCH
"ARTEON" BRZESKO

TEMAT OPRACOWANIA /OBIEKT:

PROJEKT KONSTRUKCYJNO-BUDOWLANY

ROZBUDOWA I PRZEBUDOWA BUDYNKU
PUBLICZNEJ SZKOŁY PODSTAWOWEJ IM. JANA BRZECHWY
ZLOKALIZOWANEJ NA DZIAŁKACH NR 523, 524
I CZĘŚĆ DZIAŁKI 546/5 POŁOŻONYCH
W MIEJSCOWOŚCI GOSPRZYDOWA NR 155
GMINA GNOJNIK, POWIAT BRZESKI

TYTUŁ RYSUNKU:

POZ-P10 PODC. ŻELB. STR. NAD PRZYZIEMIEM
POZ-P11 PODC. ŻELB. STR. NAD PRZYZIEMIEM

INWESTOR/WŁAŚCICIEL:

GMINA GNOJNIK

ADRES: GNOJNIK 363, 32-364 GNOJNIK
GMINA GNOJNIK, POWIAT BRZESKI

PRACOWNIA PROJEKTOWA
I KOMPLEKSOWA OBSŁUGA
REALIZACJI INWESTYCJI BUDOWLANYCH
"ARTEON" BRZESKO

KONSTRUKCJA:

PROJEKTANT: mgr inż. Tomasz Pawlikowicz
NR UPR.: *MAP/0133/POOK/09; MAP/0366/OWOK/10*

SPRAWDZAJĄCY: inż. Stanisław Ablewicz
NR UPR.: *88/Tw/76, WBDP-NB-8346/230/81, UAN-I-7343/3/94*

UWAGI:
- WYMIARY SPRAWDZIĆ NA BUDOWIE
- ROZPATRYWAĆ ŁĄCZNIE Z WSZYSTKIMI BRANŻAMI

PRACOWNIA PROJEKTOWA
I KOMPLEKSOWA OBSŁUGA
REALIZACJI INWESTYCJI BUDOWLANYCH
"ARTEON" BRZESKO

BRANŻA:	DATA:	NR RYS.:
KONSTRUKCJA	*06.2024*	12
	SKALA: *1:50*	