

SCHEMAT STROPU NAD PARTEREM

SKALA 1:100

PRACOWNIA PROJEKTOWA
I KOMPLEKSOWA OBSŁUGA
REALIZACJI INWESTYCJI BUDOWLANYCH
"ARTEON" BRZESKO

TEMAT OPRACOWANIA (OBJEKT):

PROJEKT KONSTRUKCYJNO-BUDOWLANY
ROZBUDOWA I PRZEBUDOWA BUDYNKU
PUBLICZNEJ SZKOŁY PODSTAWOWEJ IM. JANA BRZECZNY
ZLOKALIZOWANEJ NA DZIAŁKACH NR 623, 624
I CZĘŚĆ DZIAŁKI 546/6 POŁOŻONYCH
W MIEJSCOWOŚCI GOSPRZYDOWA NR 165
GMINA GNOJNIK, POWIAT BRZESKI

TYTUŁ RYSUNKU:

SCHEMAT STROPU NAD PARTEREM

WŁAŚCICIEL:

GMINA GNOJNIK

ADRES:
GNOJNIK 363, 32-364 GNOJNIK
GMINA GNOJNIK, POWIAT BRZESKI

PRACOWNIA PROJEKTOWA
I KOMPLEKSOWA OBSŁUGA
REALIZACJI INWESTYCJI BUDOWLANYCH
"ARTEON" BRZESKO

PROJEKTANT:
mgr inż. Tomasz Pawlikowicz
NR UPR.: MAP0133/POOK/09; MAP0366/CIWOK/10

SPRAWDZAJĄCY:
inż. Stanisław Ablewicz
NR UPR.: 88/TW/76, WBDP-NB-8346/230/81, UAN-I-7343/94

UWAGI:
- WYMIARY SPRAWDZIĆ NA BUDOWIE
- ROZPATRYWAĆ ŁĄCZNIE Z WSZYSTKIMI BRANŻAMI


PRACOWNIA PROJEKTOWA
I KOMPLEKSOWA OBSŁUGA
REALIZACJI INWESTYCJI BUDOWLANYCH
"ARTEON" BRZESKO

BRANŻA:
BUDOWLANA

DATA:
06.2024

SKALA:
1:100

NR RYS.:
3

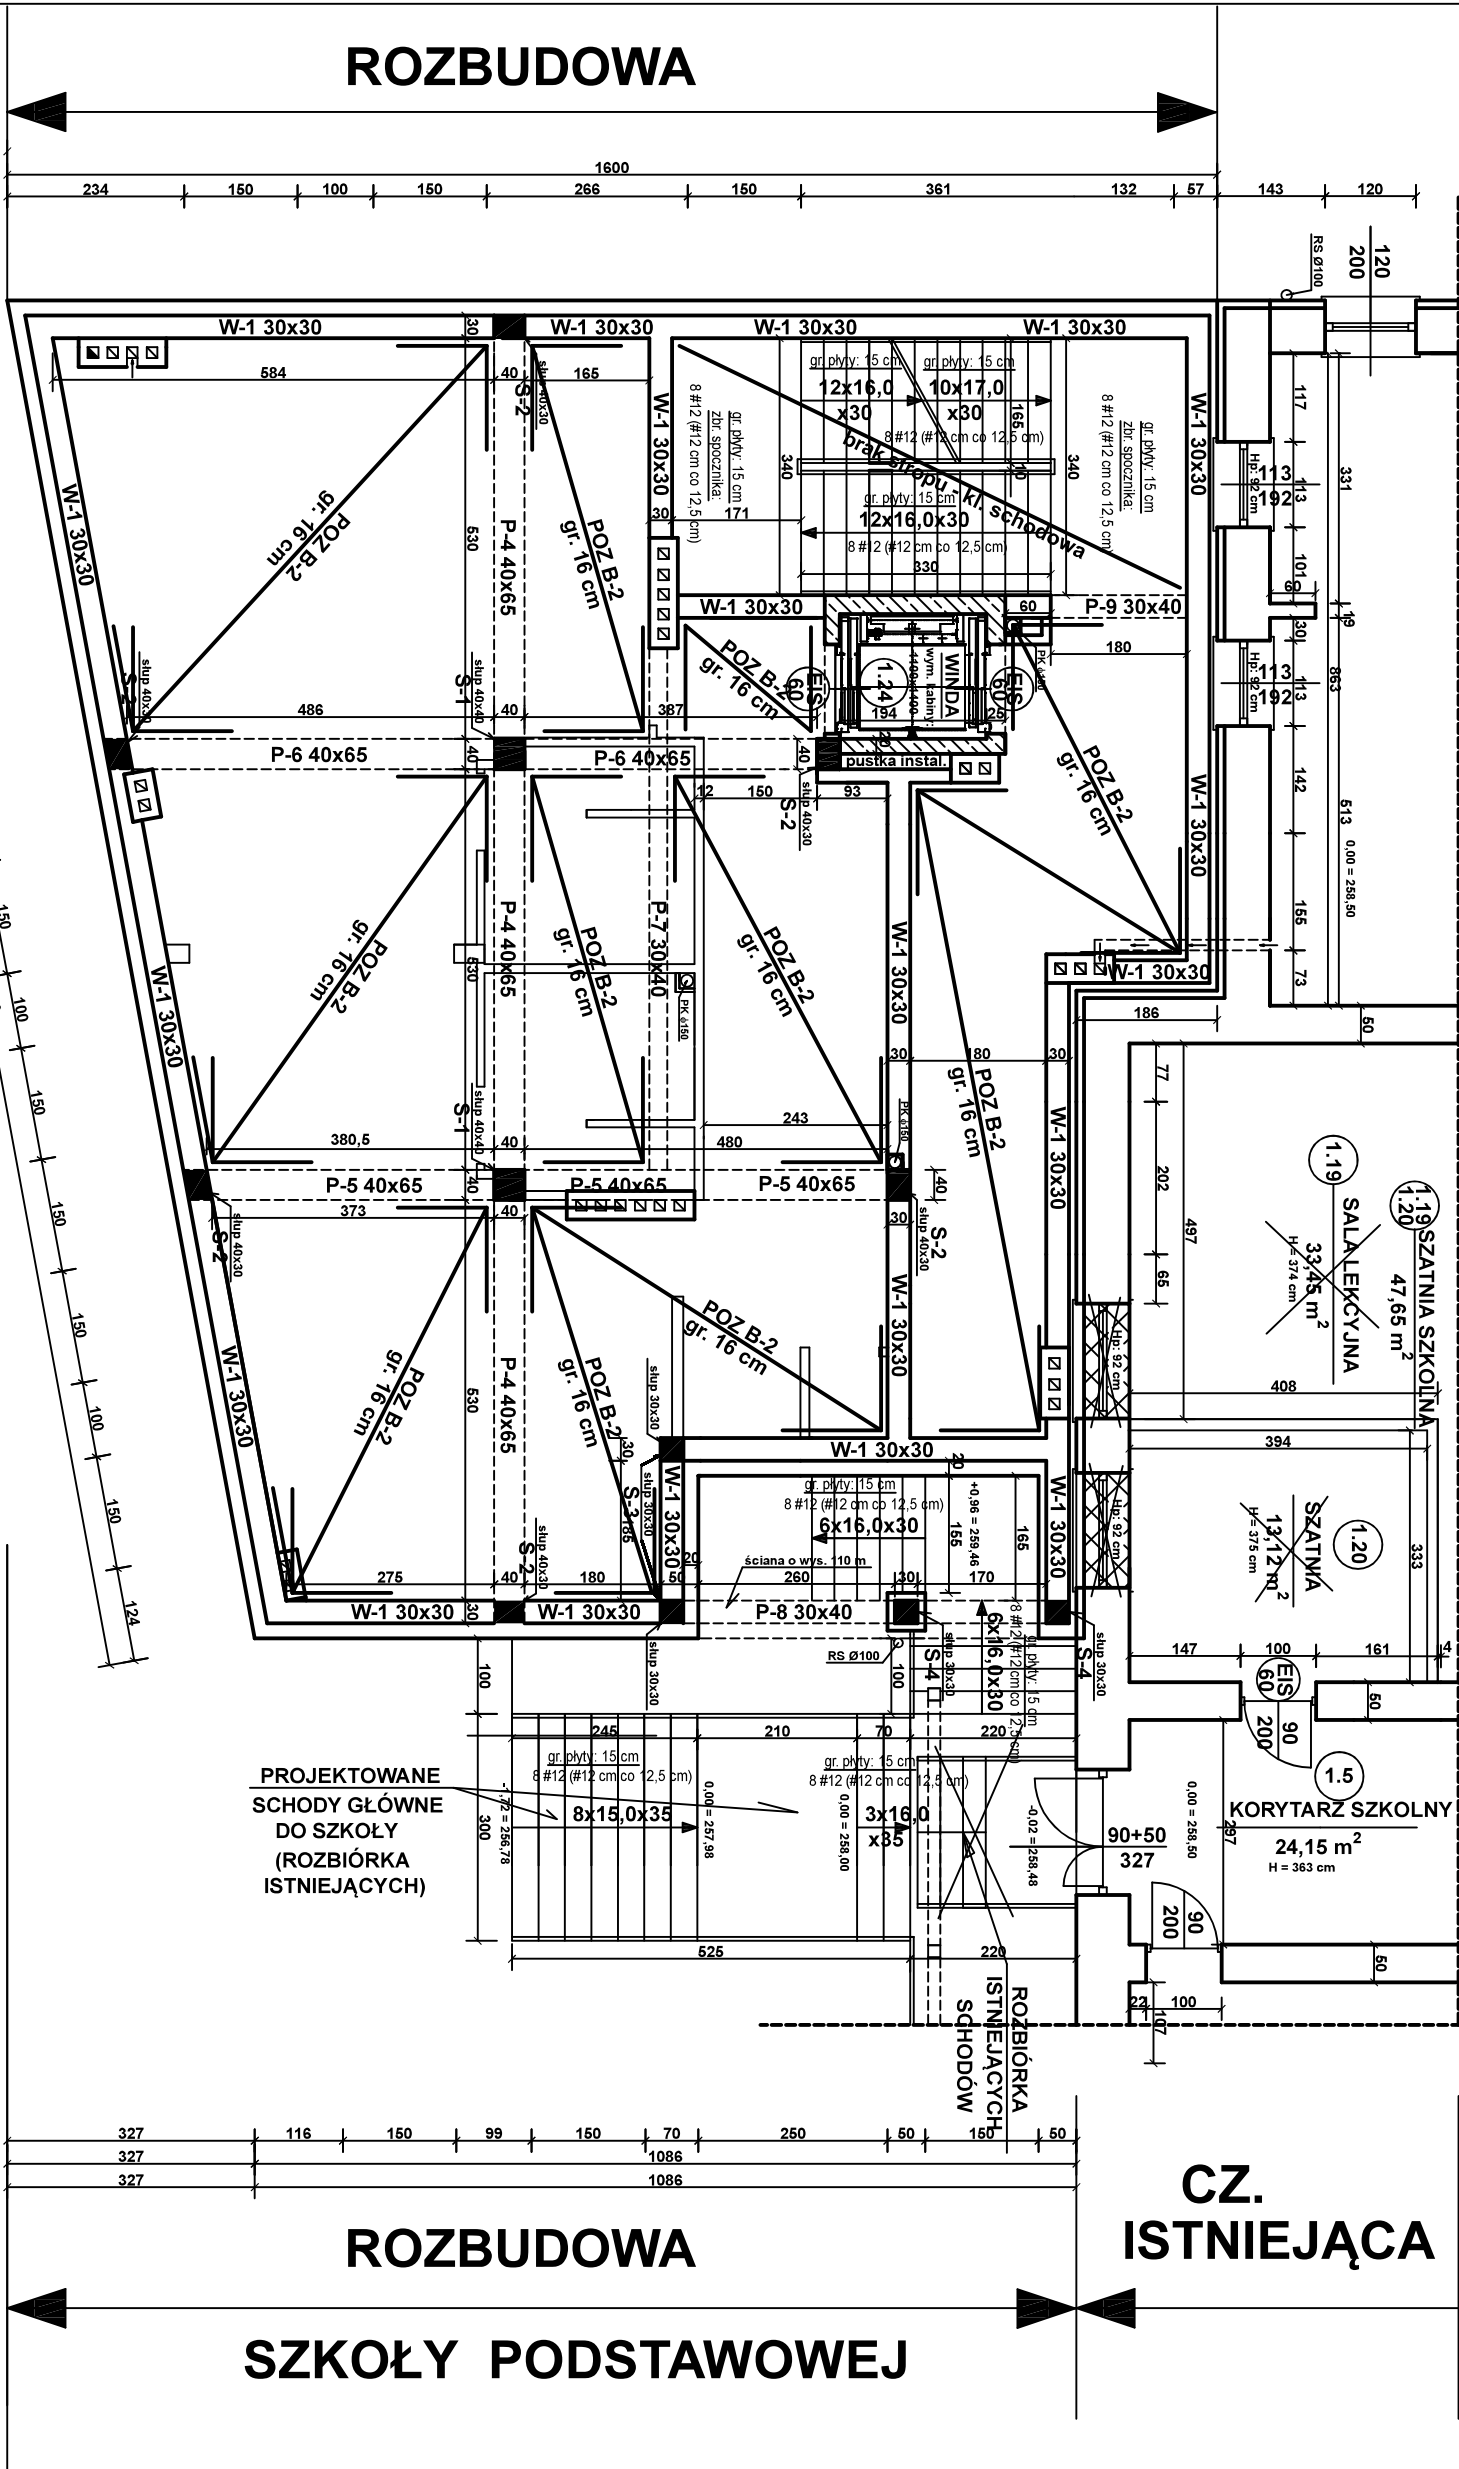

ROZBUDOWA

SZKOŁY PODSTAWOWEJ