

SCHEMAT STROPU NAD PIĘTREM

SKALA 1:100

PRACOWNIA PROJEKTOWA  
I KOMPLEKSOWA OBSŁUGA  
REALIZACJI INWESTYCJI BUDOWLANYCH  
"ARTEON" BRZESKO

TEMAT OPRACOWANIA / OBIEKT:

PROJEKT KONSTRUKCYJNO-BUDOWLANY  
ROZBUDOWA I PRZEBUDOWA BUDYNKU  
PUBLICZNEJ SZKOŁY PODSTAWOWEJ IM. JANA BRZECZNY  
ZLOKALIZOWANEJ NA DZIAŁKACH NR 623, 624  
I CZĘŚĆ DZIAŁKI 546/6 POŁOŻONYCH  
W MIEJSCOWOŚCI GOSPRZYDOWA NR 166  
GMINA GNOJNIK, POWIAT BRZESKI

TYTUŁ RYSUNKU:

SCHEMAT STROPU NAD PIĘTREM

WŁAŚCICIEL:

GMINA GNOJNIK

ADRES:  
GNOJNIK 363, 32-364 GNOJNIK  
GMINA GNOJNIK, POWIAT BRZESKI

PRACOWNIA PROJEKTOWA  
I KOMPLEKSOWA OBSŁUGA  
REALIZACJI INWESTYCJI BUDOWLANYCH  
"ARTEON" BRZESKO

PROJEKTANT:  
mgr inż. Tomasz Pawlikowicz  
NR UPB.: MAP0133/POOK/09; MAP0366/OWOK/10

SPRAWDZAJĄCY:  
inż. Stanisław Ablewicz  
NR UPB.: 88/TW/76, WBDP-NB-8346/230/81, UAN-1-7343/94


UWAGI:  
- WYMIARY SPRAWDZIĆ NA BUDOWIE  
- ROZPATRYWAĆ ŁĄCZNIE Z WSZYSTKIMI BRANŻAMI

PRACOWNIA PROJEKTOWA  
I KOMPLEKSOWA OBSŁUGA  
REALIZACJI INWESTYCJI BUDOWLANYCH  
"ARTEON" BRZESKO

BRANŻA:  
BUDOWLANA  
DATA:  
06.2024  
SKALA:  
1:100

4

ROZBUDOWA  
SZKOŁY PODSTAWOWEJ

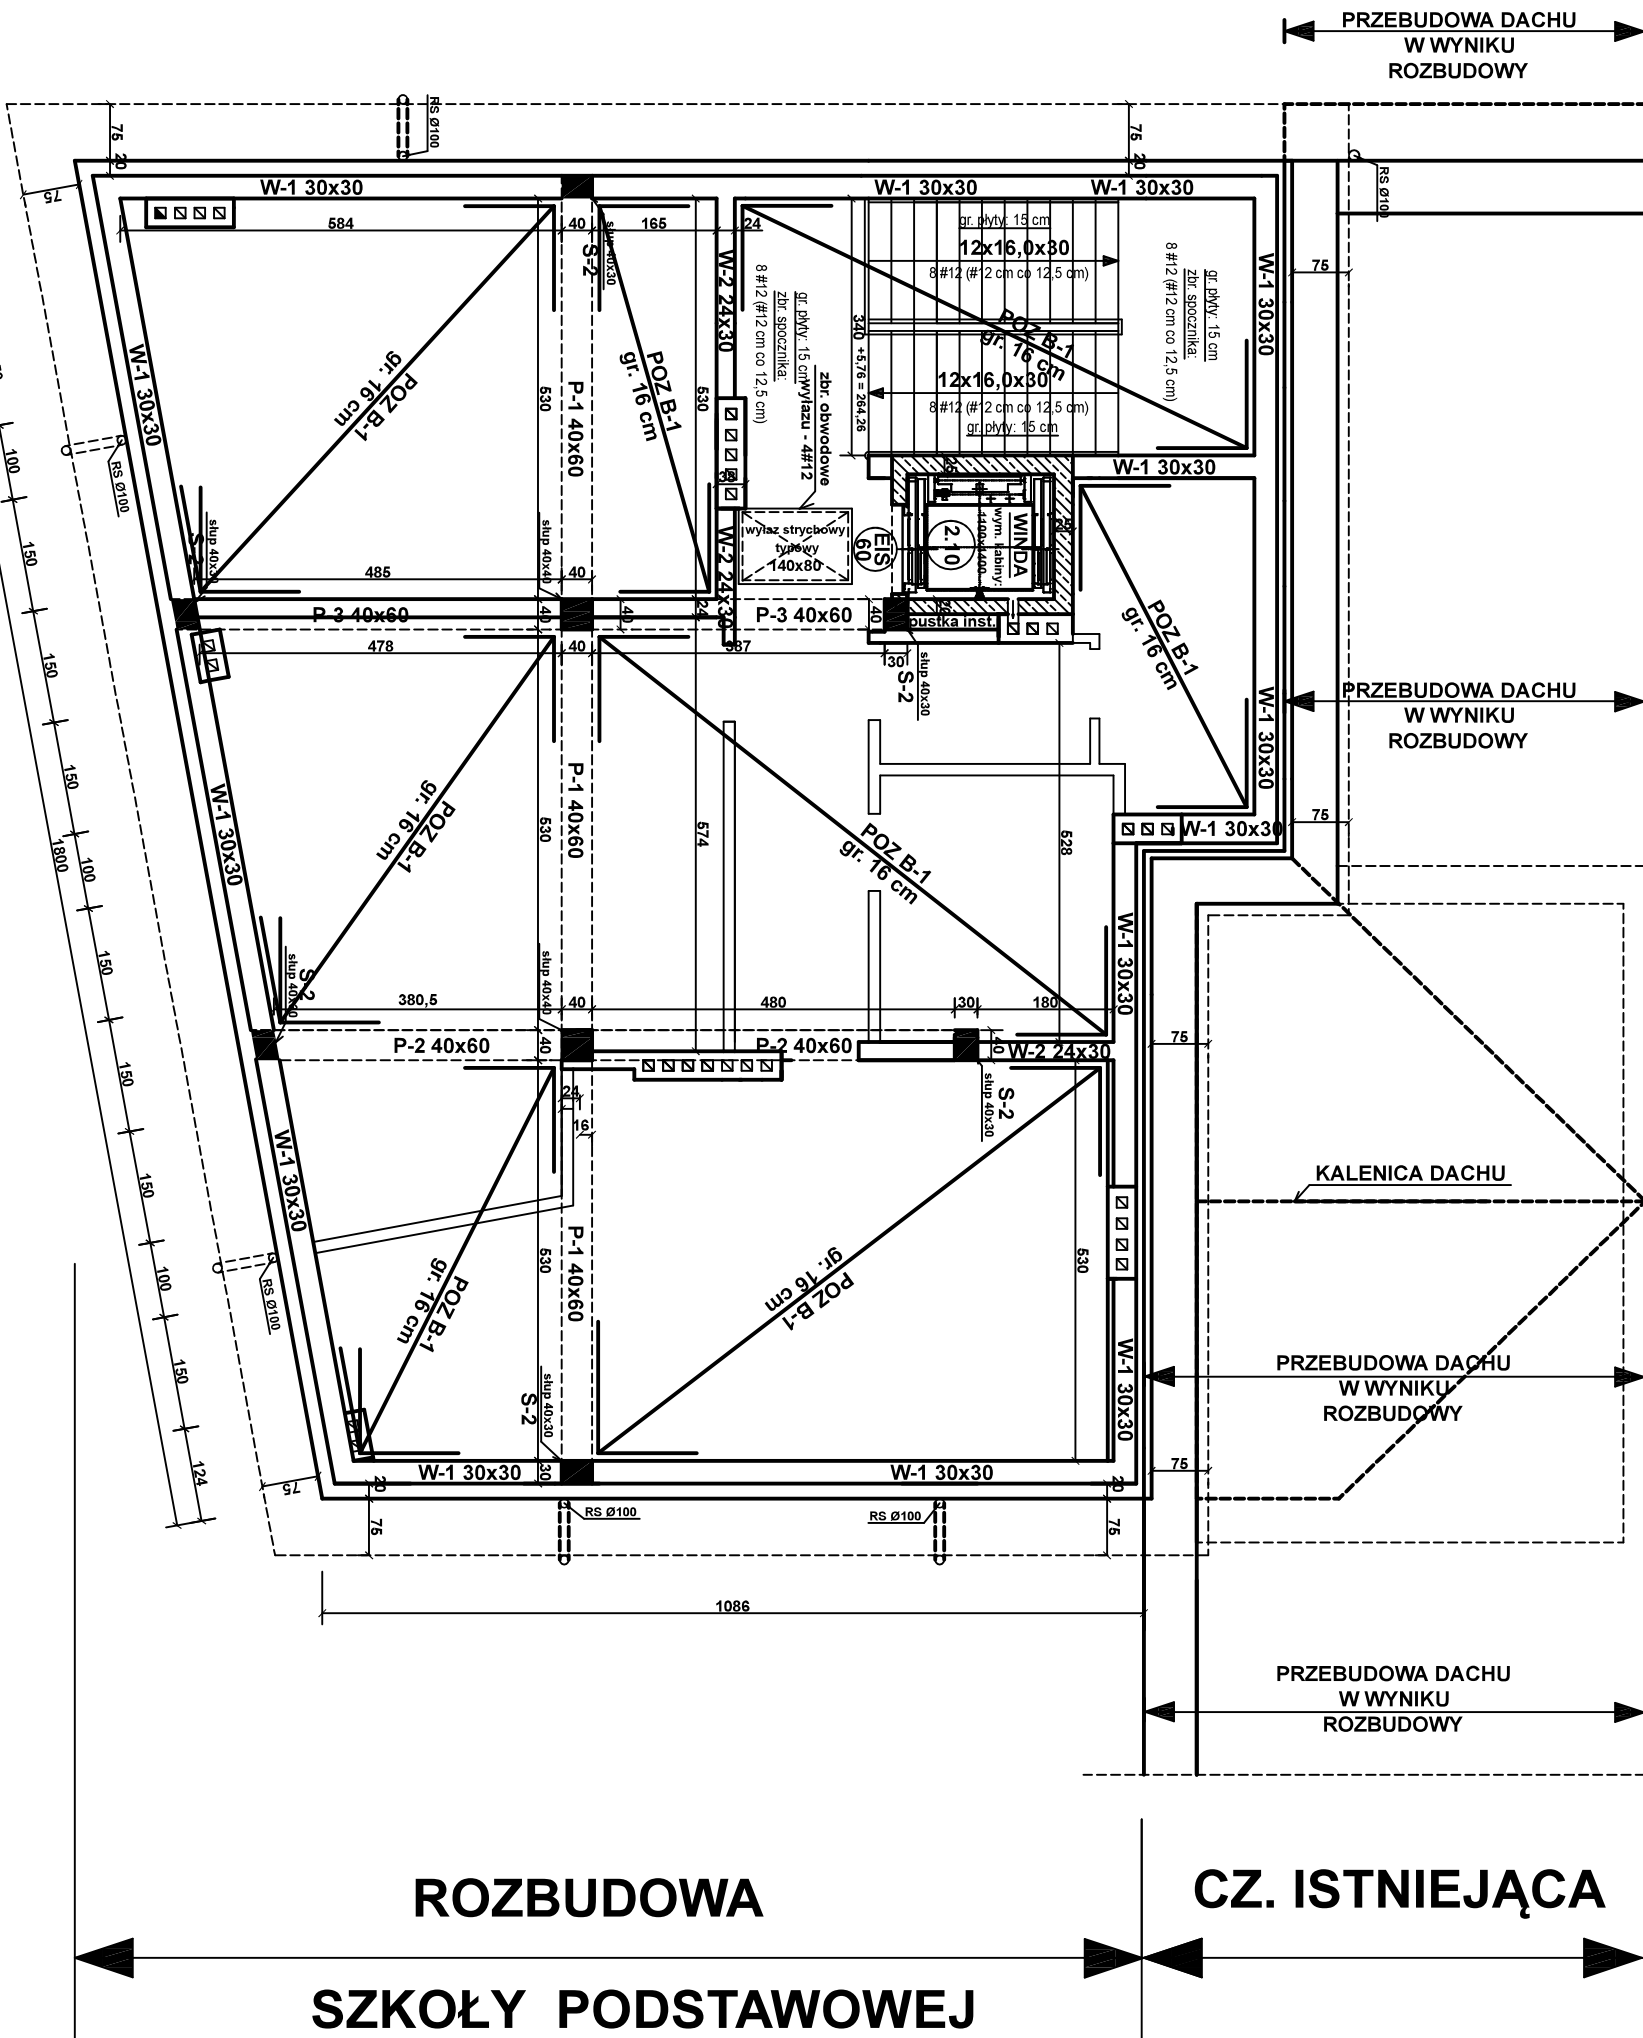

ROZBUDOWA  
SZKOŁY PODSTAWOWEJ