


ROZBUDOWA  
SZKOŁY PODSTAWOWEJ

CZĘŚĆ ISTNIEJĄCA

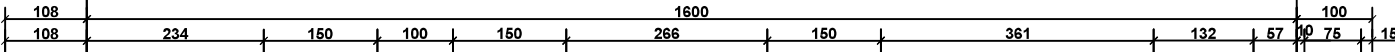

PRZEBUDOWA DACHU  
W WYNIKU  
ROZBUDOWY

RZUT WIĘŻBY DACHOWEJ  
SKALA 1:100

PRZEBUDOWA DACHU  
W WYNIKU  
ROZBUDOWY

ROZBUDOWA  
SZKOŁY PODSTAWOWEJ

CZĘŚĆ ISTNIEJĄCA

