


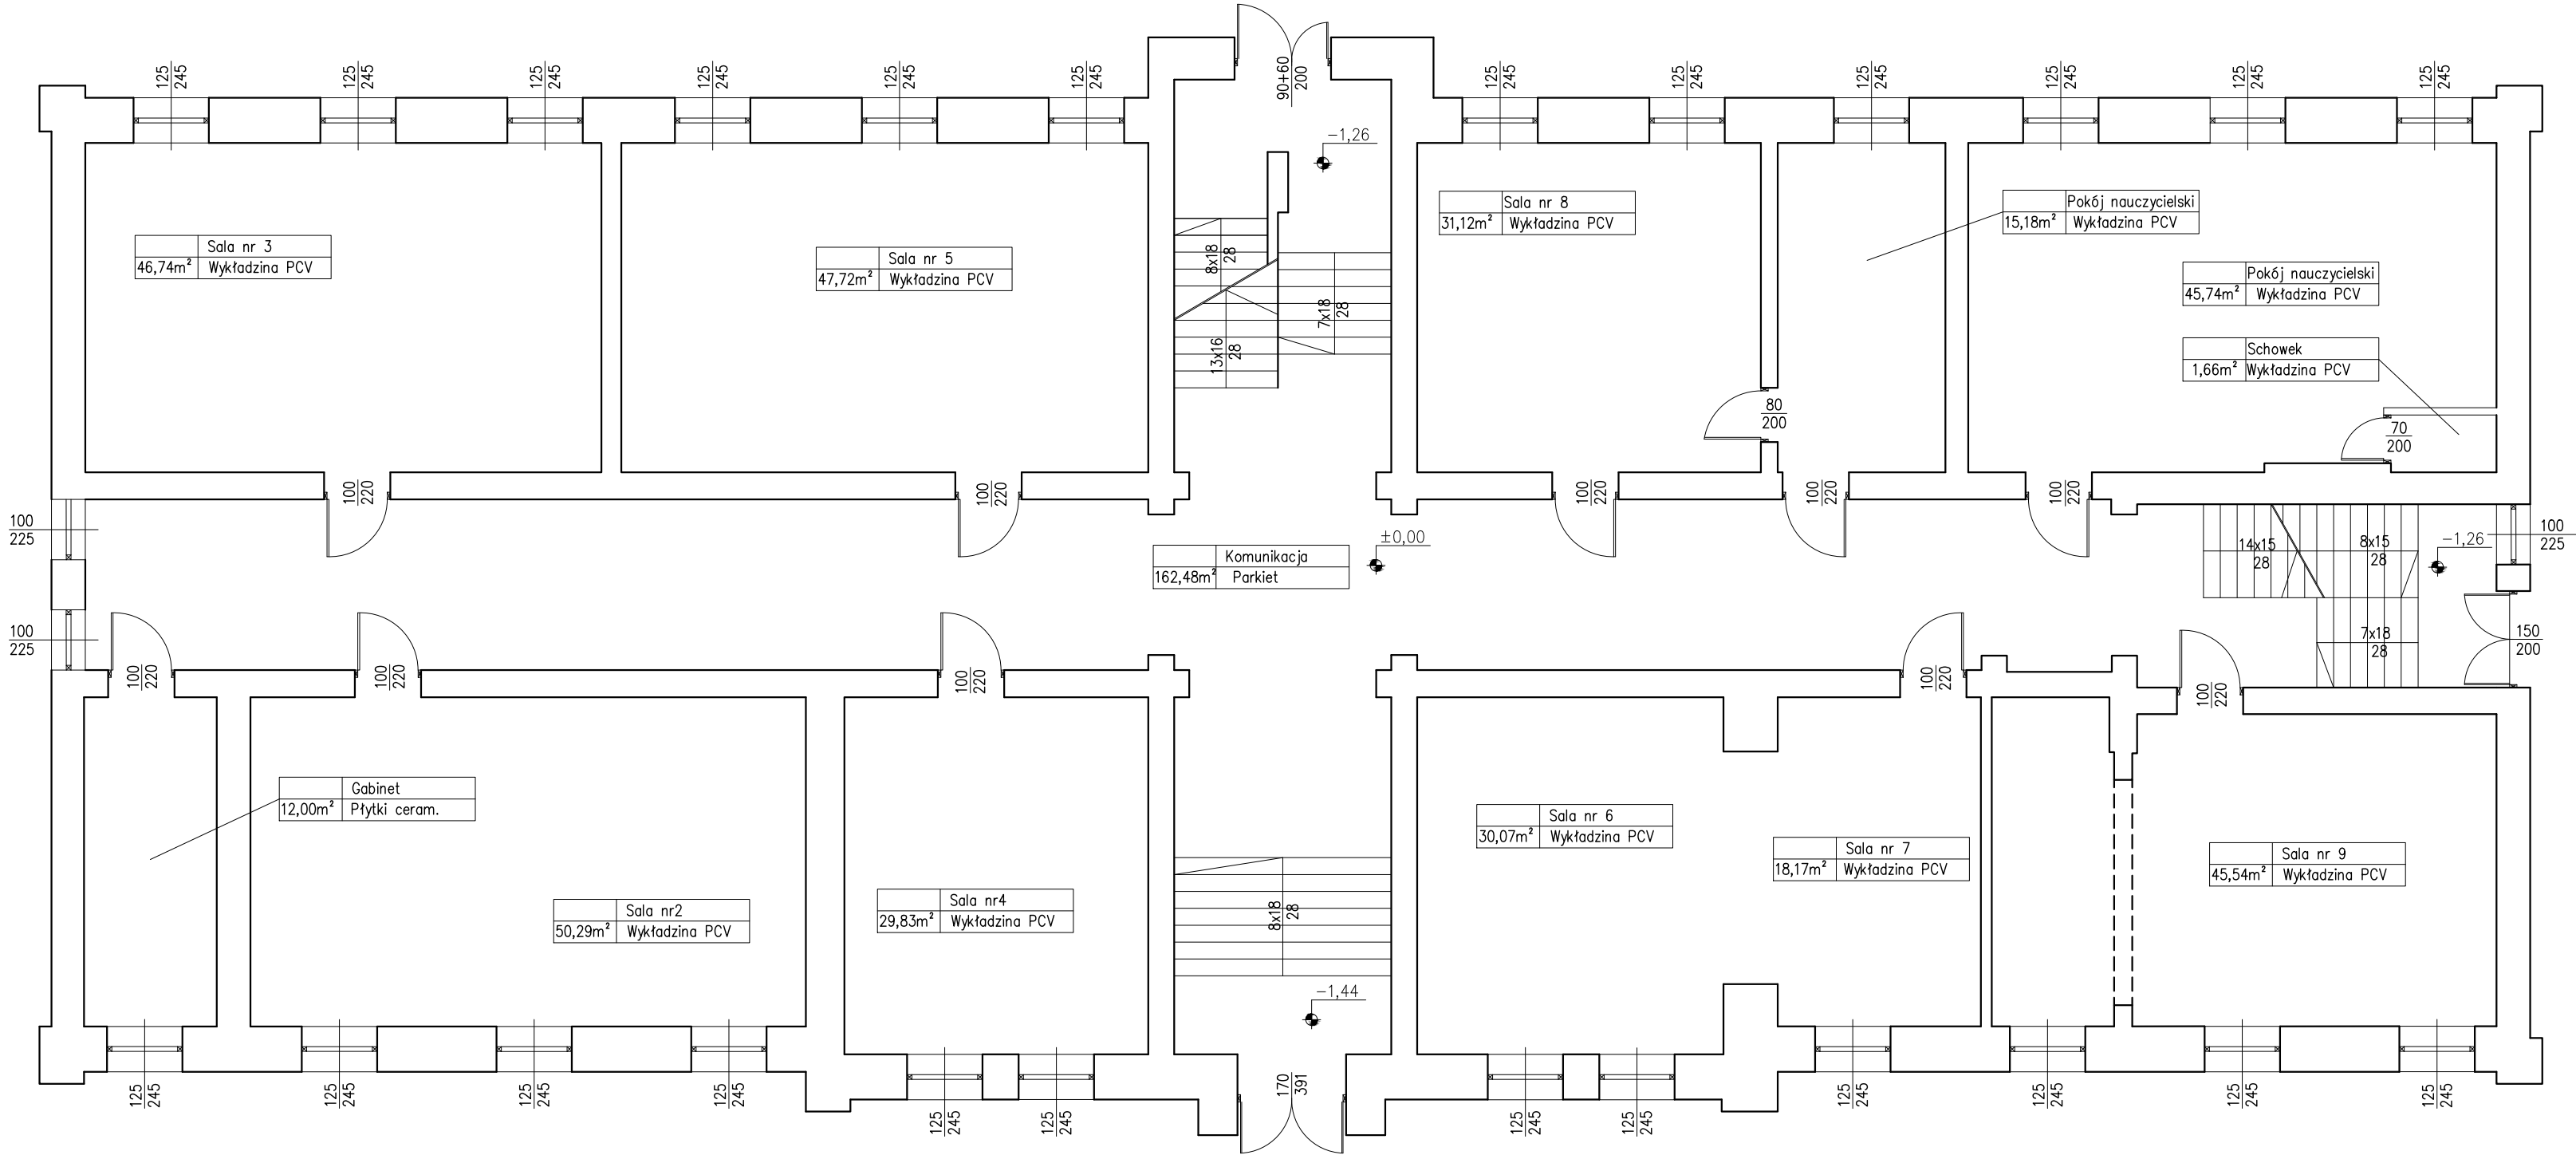

Format rysunku: 297x570	Faza projektu: PAB	Inwestor: Powiat Rawicki ul. Rynek 17 63-900 Rawicz	
Skala: 1 : 100	Data: 05.12.2025		
Adres inwestycji: część działki nr 216/1 ul. Wały J. Dąbrowskiego 29 63-900 Rawicz		Nazwa projektu/Obiekt: PRZEBUDOWA CZĘŚCI POMIESZCZENIA DYDAKTYCZNEGO NA SERWEROWNIĘ	
Branża: Architektura		Nazwa rysunku: RZUTY PARTERU - inwentaryzacja	
Autor projektu: mgr inż. arch. Piotr Koński		Nr rysunku: Rys. nr 1	Nr arkusza: Ark. nr B.12
		Numer uprawnień: Upr.nr WP-OIA/OKK/UpB/26/2007 specjalność architektoniczna do projektowania bez ograniczeń	Podpis:
Projektował:		Numer uprawnień:	Podpis: