


297x420

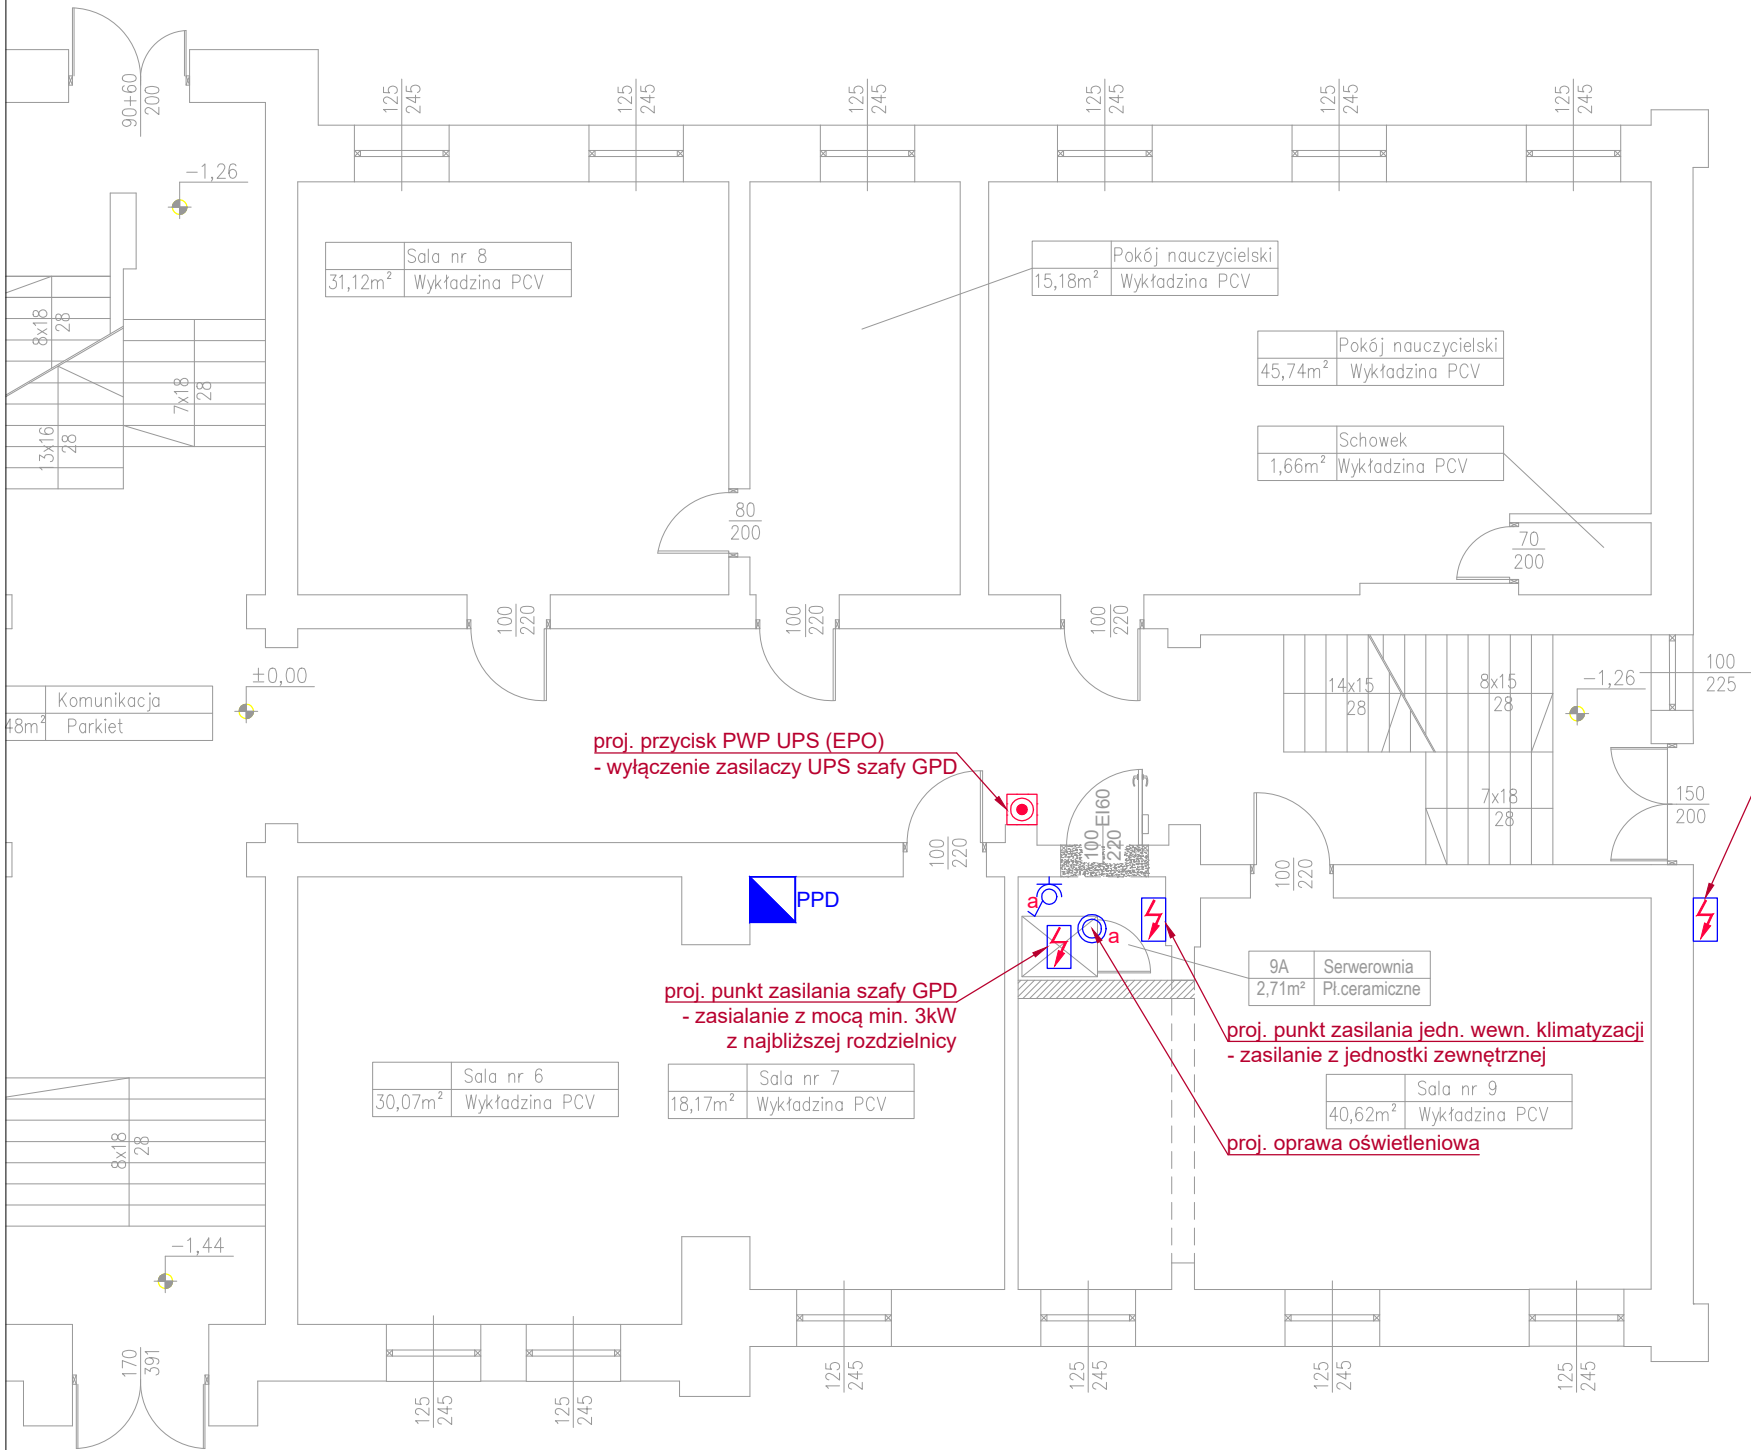

| LEGENDA |                                                                    |
|---------|--------------------------------------------------------------------|
|         | Oprawa oświetlenia podstawowego ze źródłem LED IP20 4000K, Ra>80   |
|         | Łącznik pojedynczy 230V,16A, IP20, p/t                             |
|         | Gniazdo 230V, 16A, 1P+N+PE, IP20, p/t lub krotność gniazda         |
|         | Punkt zasilania elektrycznego jednofazowo 230V lub trójfazowo 400V |
|         | Przycisk przeciwpożarowego wyłącznika prądu zasilaczy UPS          |
|         | Czujka optyczna dymu                                               |
|         | Czujka temperatury i wilgotności                                   |
|         | Terminal dostępu jednostronny ACCO-SCR-BG prod. Satel              |
|         | Szafa teletechniczna RACK 19", szafka wisząca 12U                  |
|         | Istniejąca szafa teletechniczna do przeniesienia                   |

|                                                                                             |                      |   |                            |
|---------------------------------------------------------------------------------------------|----------------------|---|----------------------------|
| Format rysunku:<br>297x420                                                                  | Faza projektu:<br>PT | Inwestor:<br><br>Powiat Rawicki<br>ul. Rynek 17<br>63-900 Rawicz   |                            |
| Skala:<br>1 : 100                                                                           | Data:<br>05.12.2025  |   |                            |
| Adres inwestycji:<br>część działki nr 216/1<br>ul. Wały J. Dąbrowskiego 29<br>63-900 Rawicz |                      | Nazwa projektu/Obiekt:<br>PRZEBUDOWA CZĘŚCI POMIESZCZENIA DYDAKTYCZNEGO<br>NA SERWEROWNIĘ                                                                                                  |                            |
| Branża:<br>Elektryczna                                                                      |                      | Nazwa rysunku:<br>RZUT PARTERU - INSTALACJE SILNOPRĄDOWE   |                            |
| Autor projektu:<br>inż. Robert Jamroży                                                      |                      | Numer uprawnień:<br>Upr.nr WKP/0146/POOE/08<br>do projektowania bez ograniczeń<br>specjalność instalcyjna w zakresie sieci, instalacji<br>i urządzeń elektrycznych i elektroenergetycznych | Nr arkusza:<br>Ark. nr E12 |
| Projektował:<br>mgr inż. Marcin Sowiński                                                    |                      | Podpis:   | Podpis:                    |