


297x420

połączenia krosowe urządzeń pasywnych


proj. szafka teletechniczna PPD
zlokalizowana w sali nr 7

urządzenia pasywne przeniesione
z istn. szafy teletechnicznej

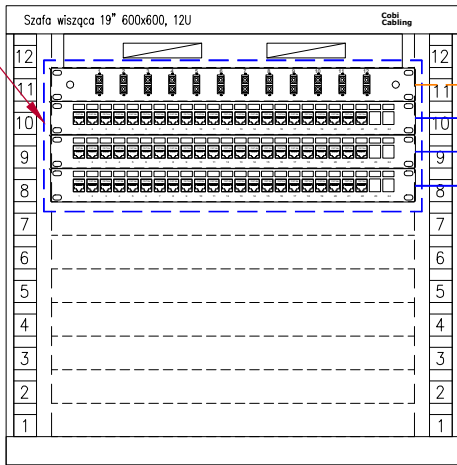

istn. szafa teletechniczna GPD
do przeniesienia do pom. serwerowni nr 9A

proj. urządzenia pasywne

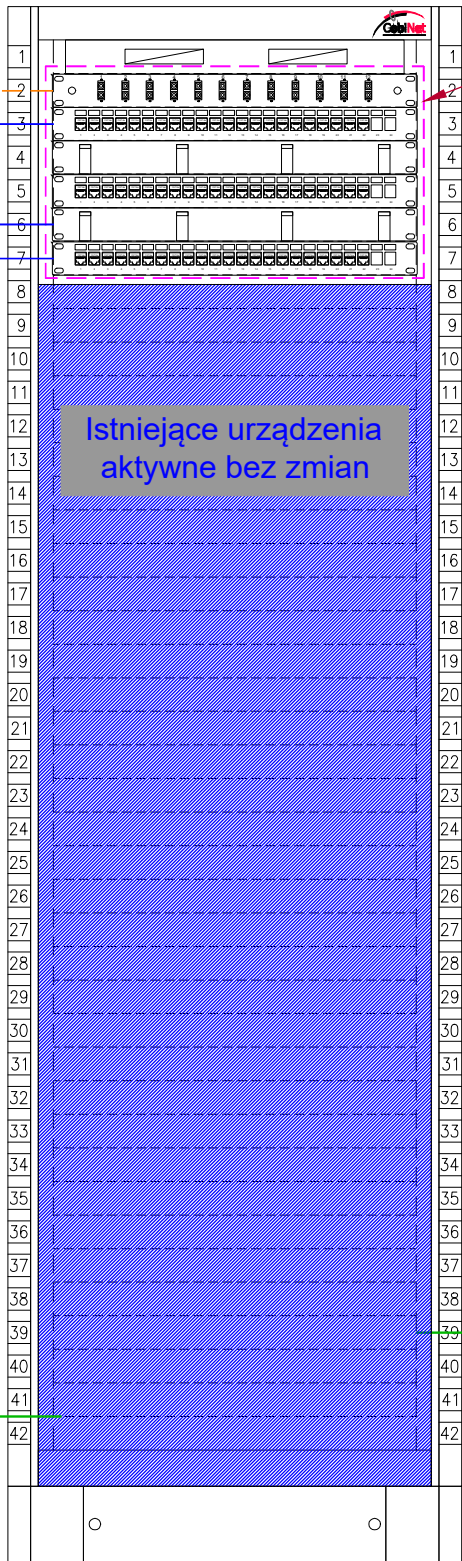

zasilanie szafy teletechnicznej najbliższej
rozdzielniczy z mocą min. 3kW

~230VAC

LEGENDA	
	Patchpanel 24-port
	Panel wentylacyjny 4 wentylatorowy dachowo-rakowy + termostat
	Fiber patchpanel 1U 12xLC duplex
	Cable organizer
	Kabel telekomunikacyjny sieci LAN
	Kabel światłowodowy

Format rysunku: 297x420	Faza projektu: PT	Inwestor: Powiat Rawicki ul. Rynek 17 63-900 Rawicz	
Skala: ---	Data: 05.12.2025		
Adres inwestycji: część działki nr 216/1 ul. Wały J. Dąbrowskiego 29 63-900 Rawicz		Nazwa projektu/Obiekt: PRZEBUDOWA CZĘŚCI POMIESZCZENIA DYDAKTYCZNEGO NA SERWEROWNIĘ	
Branża: Elektryczna		Nazwa rysunku: SCHEMAT SZAF TELETECHNICZNYCH	
Autor projektu: inż. Robert Jamroży		Nr rysunku: Rys. nr IE03	Nr arkusza: Ark. nr E14
		Numer uprawnień: Upr.nr WKP/0146/POOE/08 do projektowania bez ograniczeń specjalność instalacyjna w zakresie sieci, instalacji i urządzeń elektrycznych i elektroenergetycznych	Podpis:
Projektował: mgr inż. Marcin Sowiński		Numer uprawnień: ---	Podpis: