

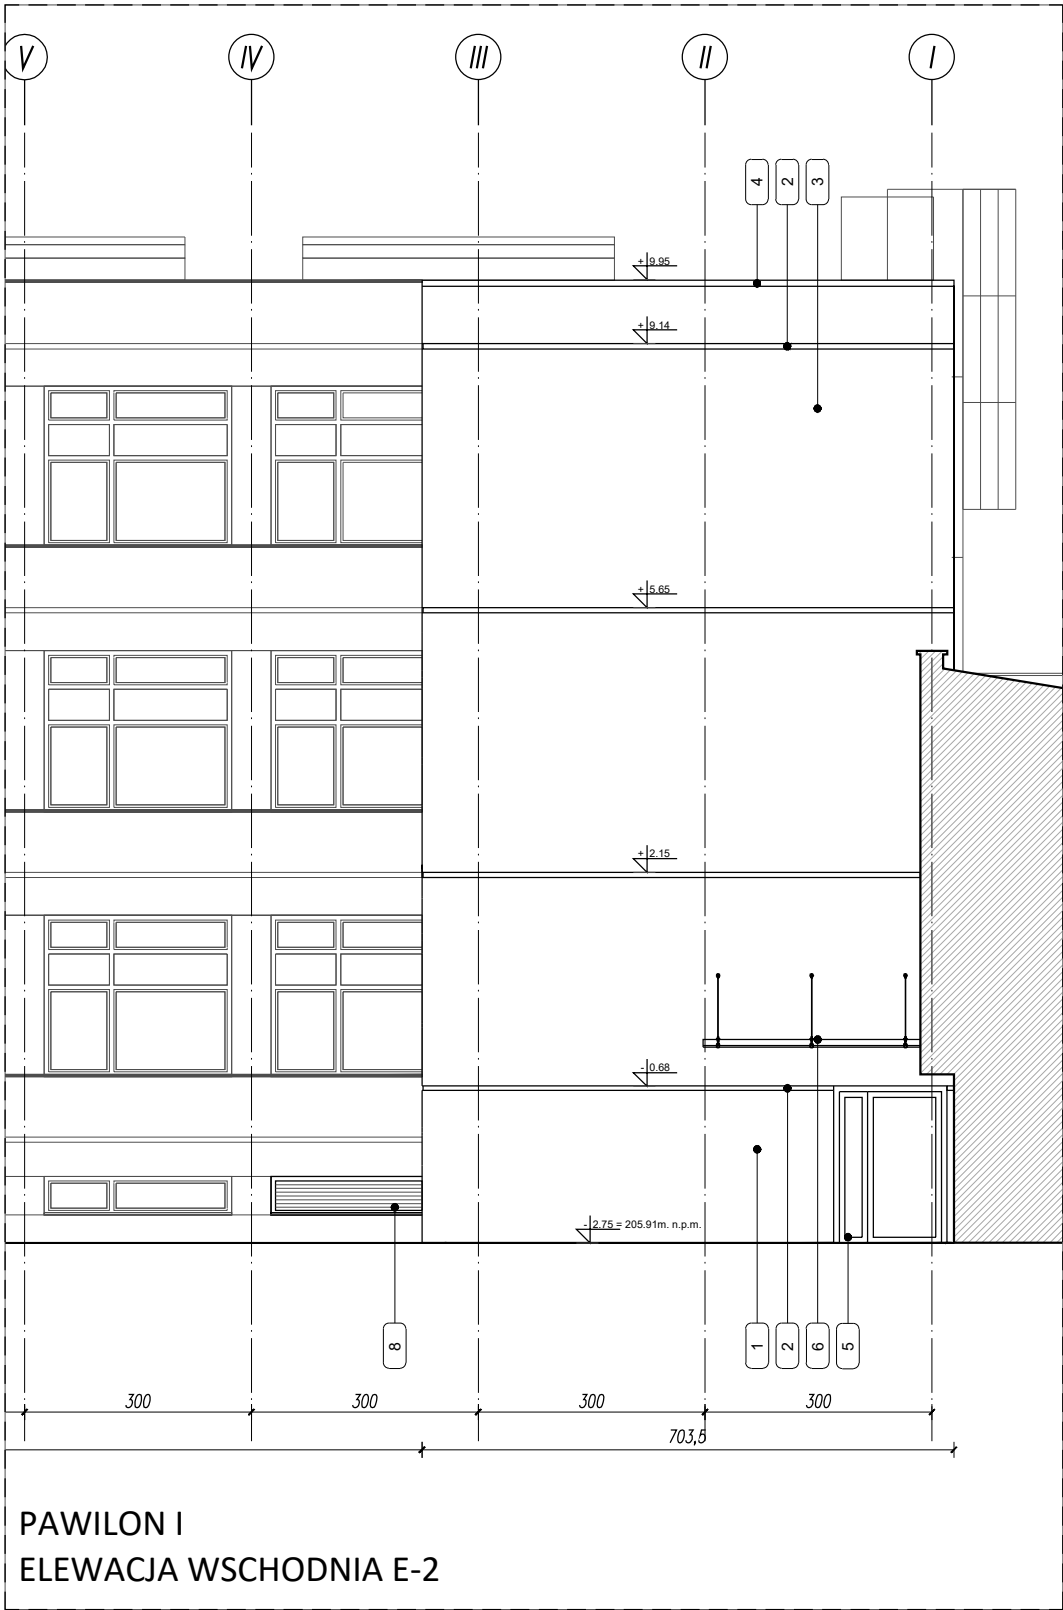


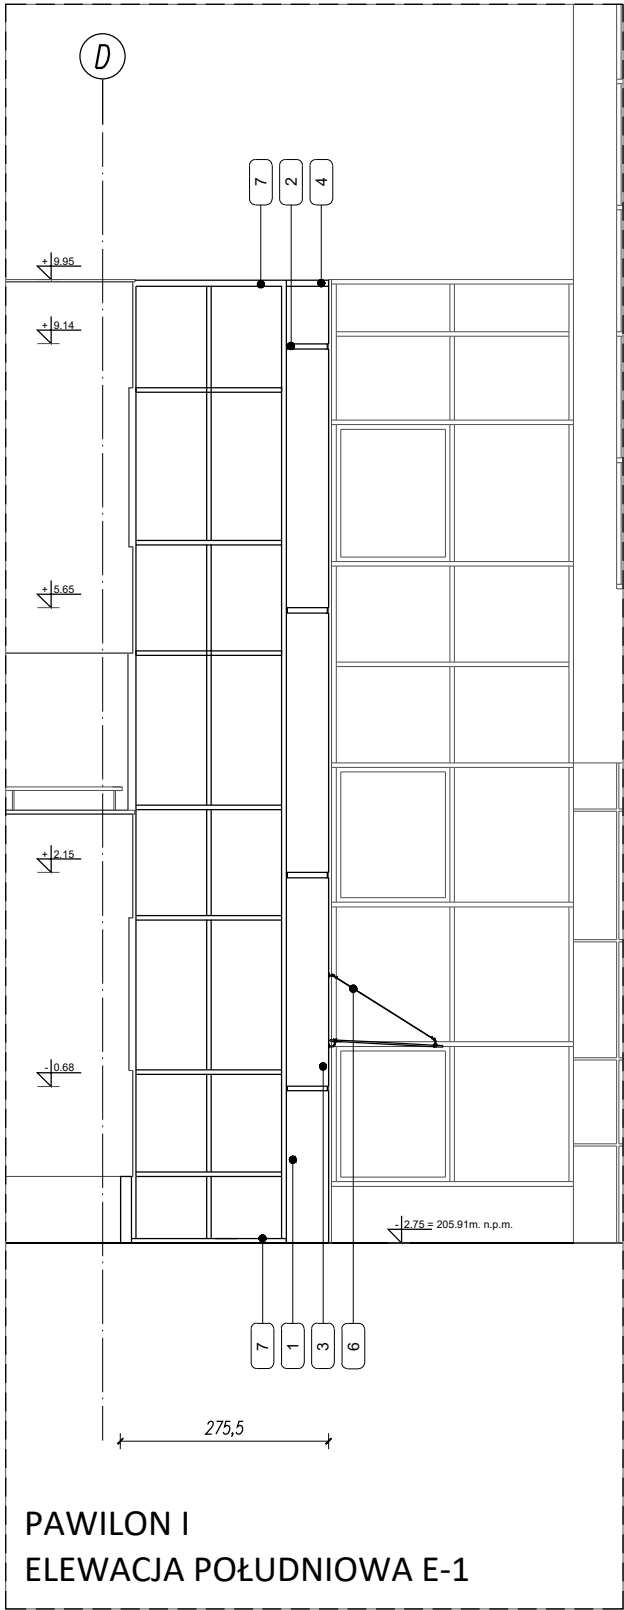

Kompleks siedmiu budynków Akademii Kultury Fizycznej

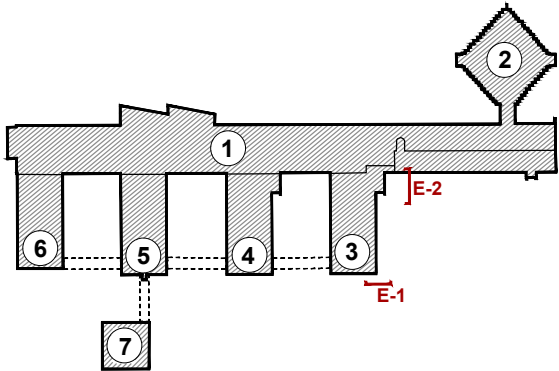

- Legenda:
- 1 - Budynek główny AKF
 - 2 - Aula
 - 3 - Pawilon I
 - 4 - Pawilon II
 - 5 - Pawilon III
 - 6 - Pawilon IV
 - 7 - Budynek komory termoklimatycznej

- LEGENDA:
- 1 COKÓŁ - TYNK CIENKOWARSTWOWY - KOLOR POPIELATY
 - 2 BONIOWANIE
 - 3 ŚCIANA ZEWNĘTRZNA - TYNK COENKOWARSTWOWY - KOLOR JASNOSZARY
 - 4 OBRÓBKA BLACHARSKA - KOLOR NATURALNY
 - 5 ŚLUSARK ALUMINIOWA - KOLOR BRĄZOWY
 - 6 ISTN. ZADASZENIE - NOWA LOKALIZACJA
 - 7 FASADA ALUMINIOWA - KOLOR NIEBIESKI
 - 8 CZERPNIA POWIETRZA - KOLOR BRĄZOWY

Jedn. projektowa:		TEKTONIKA ARCHITEKCI Sp. z o.o. Sp. k. ul. Biskupia 14/10 tel./fax: 12 412 48 14		
Inwestor:		AKADEMIA KULTURY FIZYCZNEJ im. Bronisława Czecha w Krakowie ul. Jana Pawła II 78, 31-571 Kraków		Faza proj: PK
Temat:		Rysunek:		Nr rys:
Prace przedprojektowe - wielobranżowa inwentaryzacja architektoniczna, wielobranżowa koncepcja, opracowanie programów funkcjonalno-użytkowych, ekspertyza p. poż., opinia geotechniczna, ekspertyzy konstrukcyjne itp. istniejącego kompleksu składającego się z połączonych: budynku głównego (część A i B), budynków pawilonów naukowo-dydaktycznych I-IV i budynku Auli w Krakowie przy al. Jana Pawła II 78 w zakresie rozbudowy, przebudowy oraz dostosowania do obowiązujących przepisów techniczno-budowlanych i p. pożarowych.		PAWILON I ELEWACJE		P1-07
Branża:	ARCHITEKTURA	Nr uprawnień:	Podpis:	Skala:
Główny projektant:	mgr inż. arch. SŁAWOMIR FLORKIEWICZ	MPOIA/031/2003		
Opracował:	mgr inż. arch. ALEKSANDER KWAŚNIAK-WILAND mgr inż. arch. KAROLINA ROMAŃSKA			Data: 1:100
Sprawdzający:	mgr inż. arch. AGNIESZKA FLORKIEWICZ	MPOIA/017/2003		2026 KWIECIEŃ