



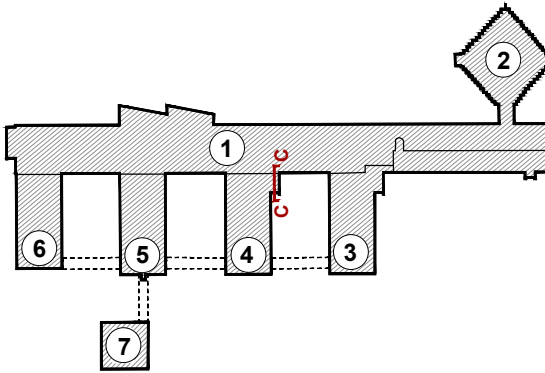

Legenda:

- 1 - Budynek główny AKF
- 2 - Aula
- 3 - Pawilon I
- 4 - Pawilon II
- 5 - Pawilon III
- 6 - Pawilon IV
- 7 - Budynek komory termoklimatycznej

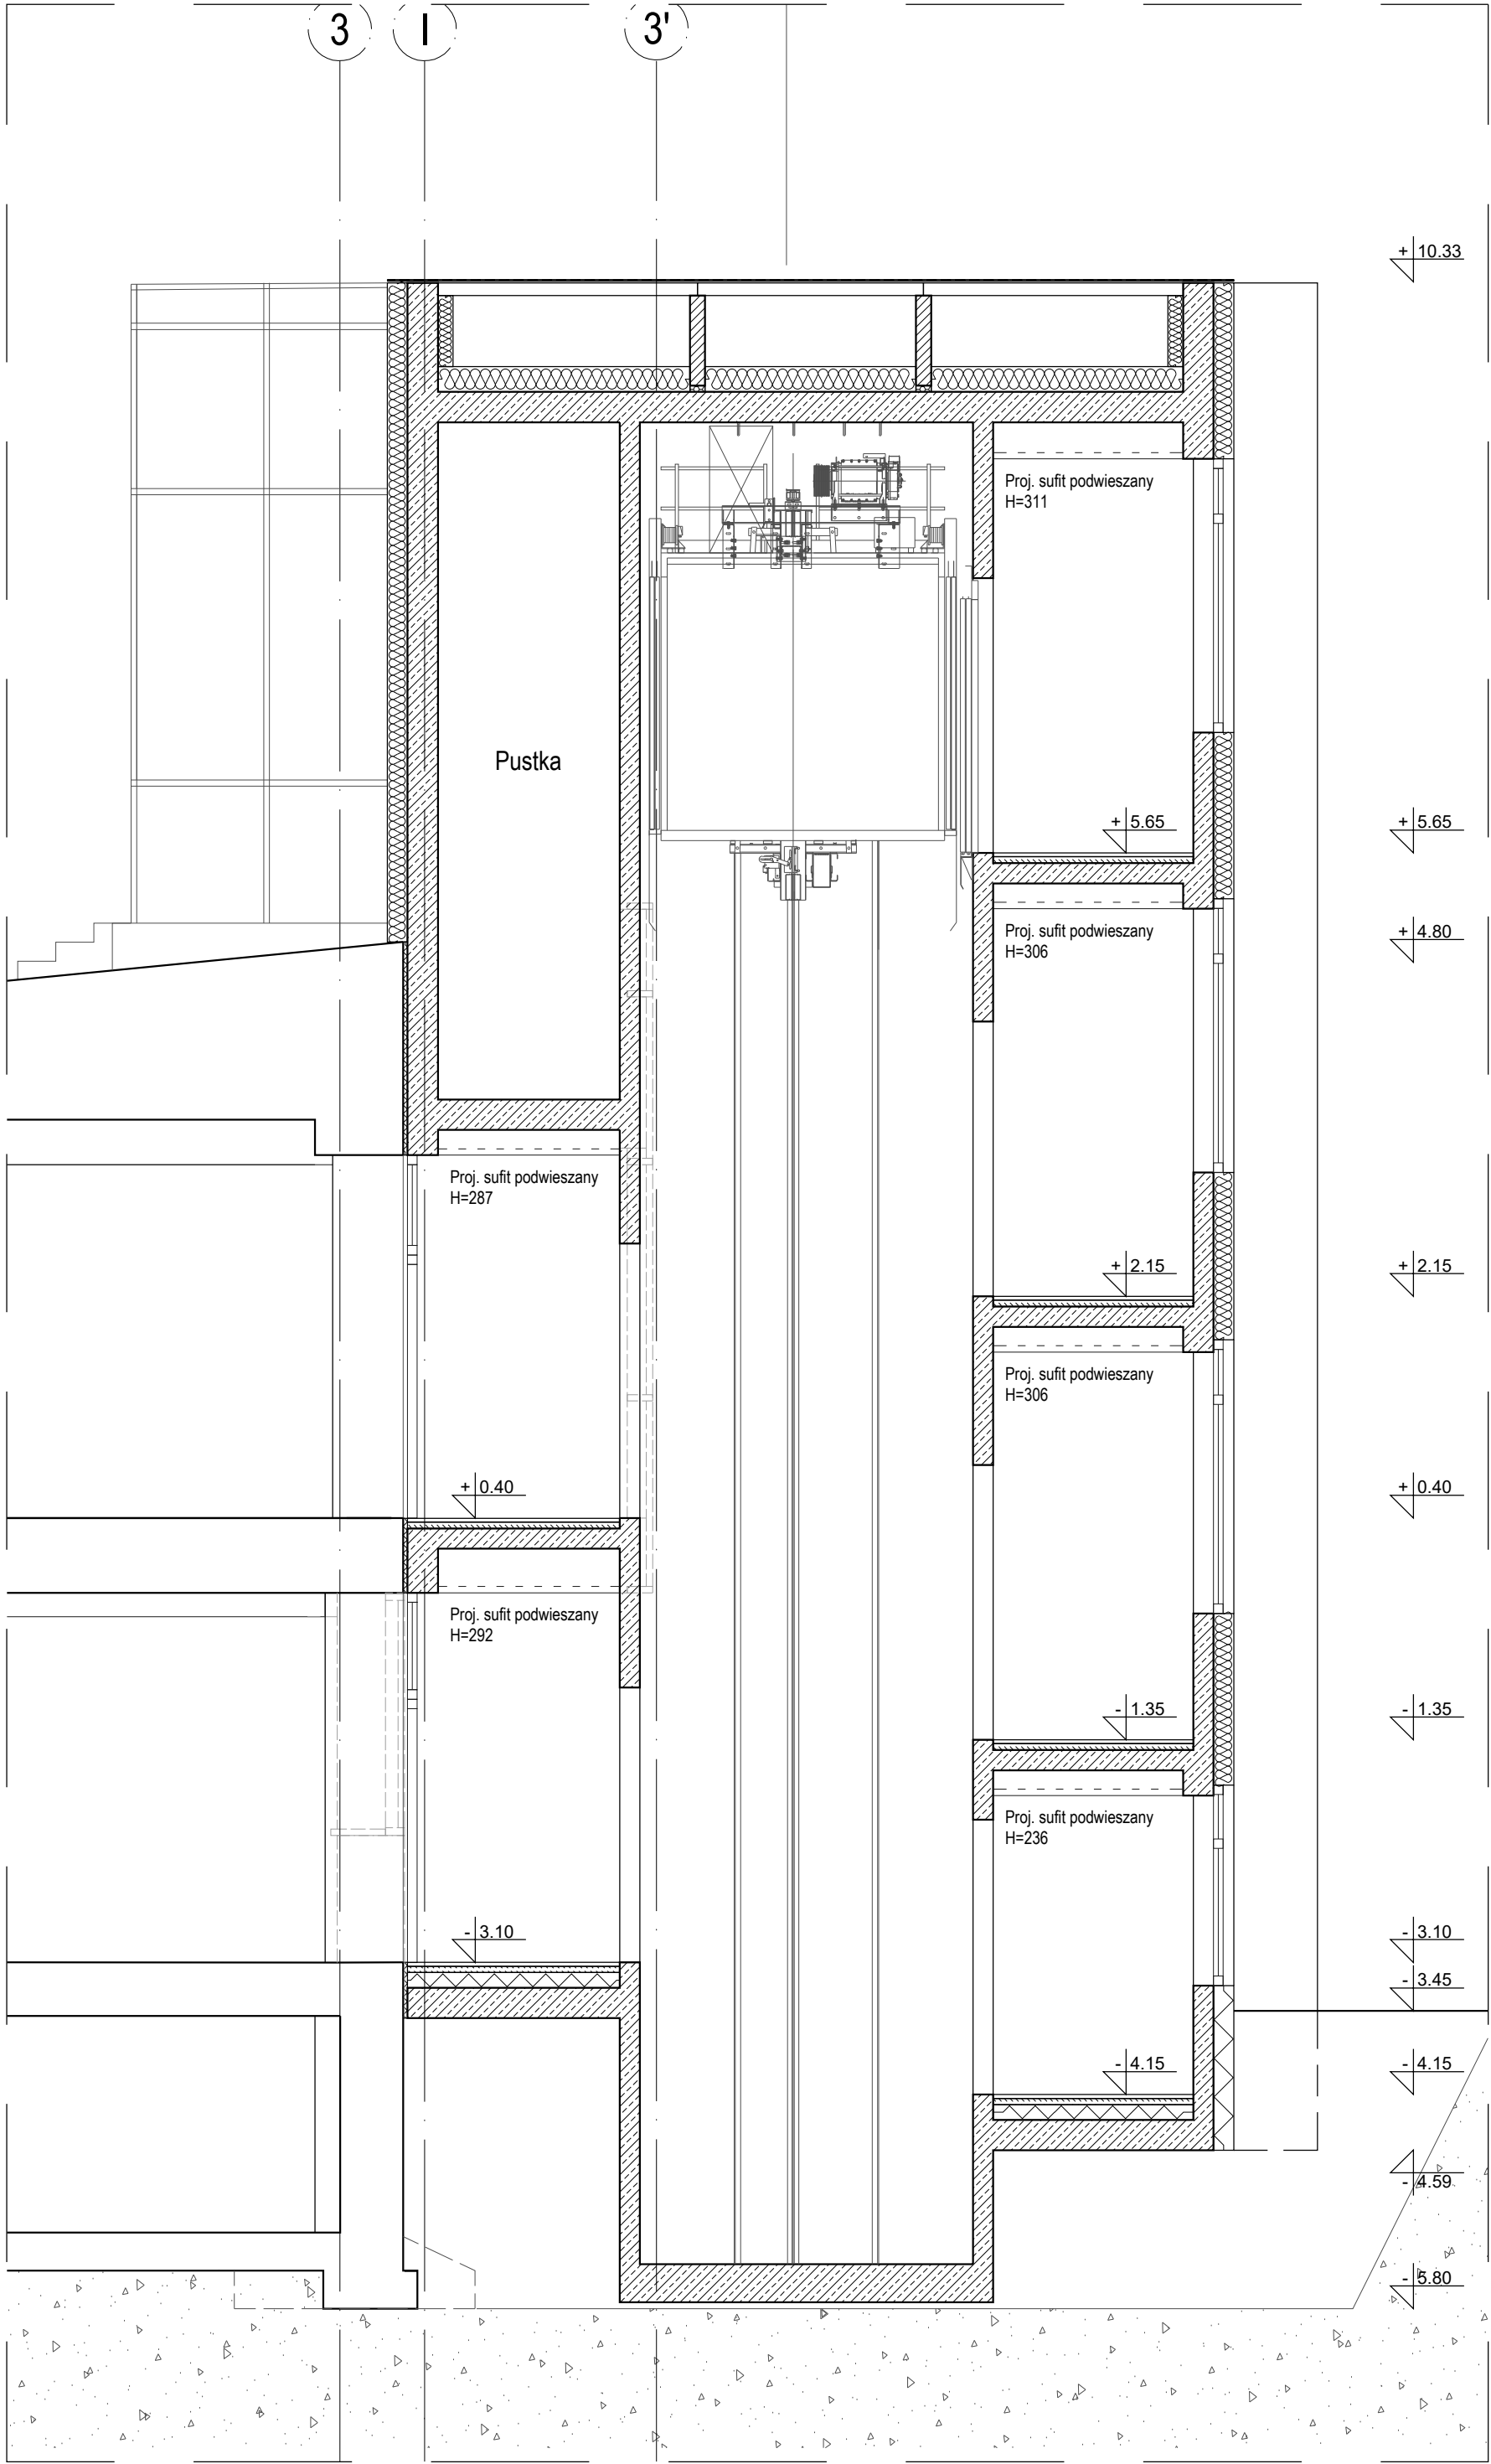

Jedn. projektowa:		TEKTONIKA ARCHITEKCI Sp. z o.o. Sp. ul. Biskupia 14/10 tel./fax: 12 412 48 14	
Inwestor:		AKADEMIA KULTURY FIZYCZNEJ im. Bronisława Czecha w Krakowie ul. Jana Pawła II 78, 31-571 Kraków	
Temat:		Rysunek:	
Prace przedprojektowe - wielobranżowa inwentaryzacja architektoniczna, wielobranżowa koncepcja, opracowanie programów funkcjonalno-użytkowych, ekspertyza p. poz., opinia geotechniczna, ekspertyzy konstrukcyjne itp. istniejącego kompleksu składającego się z połączonych: budynku głównego (część A i B), budynków pawilonów naukowo-dydaktycznych I-IV i budynku Auli w Krakowie przy al. Jana Pawła II 78 w zakresie rozbudowy, przebudowy oraz dostosowania do obowiązujących przepisów techniczno-budowlanych i p. pożarowych.		Pawilon II Przekrój C-C	
Branża:	ARCHITEKTURA	Nr uprawnień:	Podpis:
Główny projektant:	mgr inż. arch. SŁAWOMIR FLORKIEWICZ	MPOIA/031/2003	
Opracował:	mgr inż. arch. ALEKSANDER KWAŚNIAK-WILAND mgr inż. arch. KAROLINA ROMAŃSKA		
Sprawdzający:	mgr inż. arch. AGNIESZKA FLORKIEWICZ	MPOIA/017/2003	