


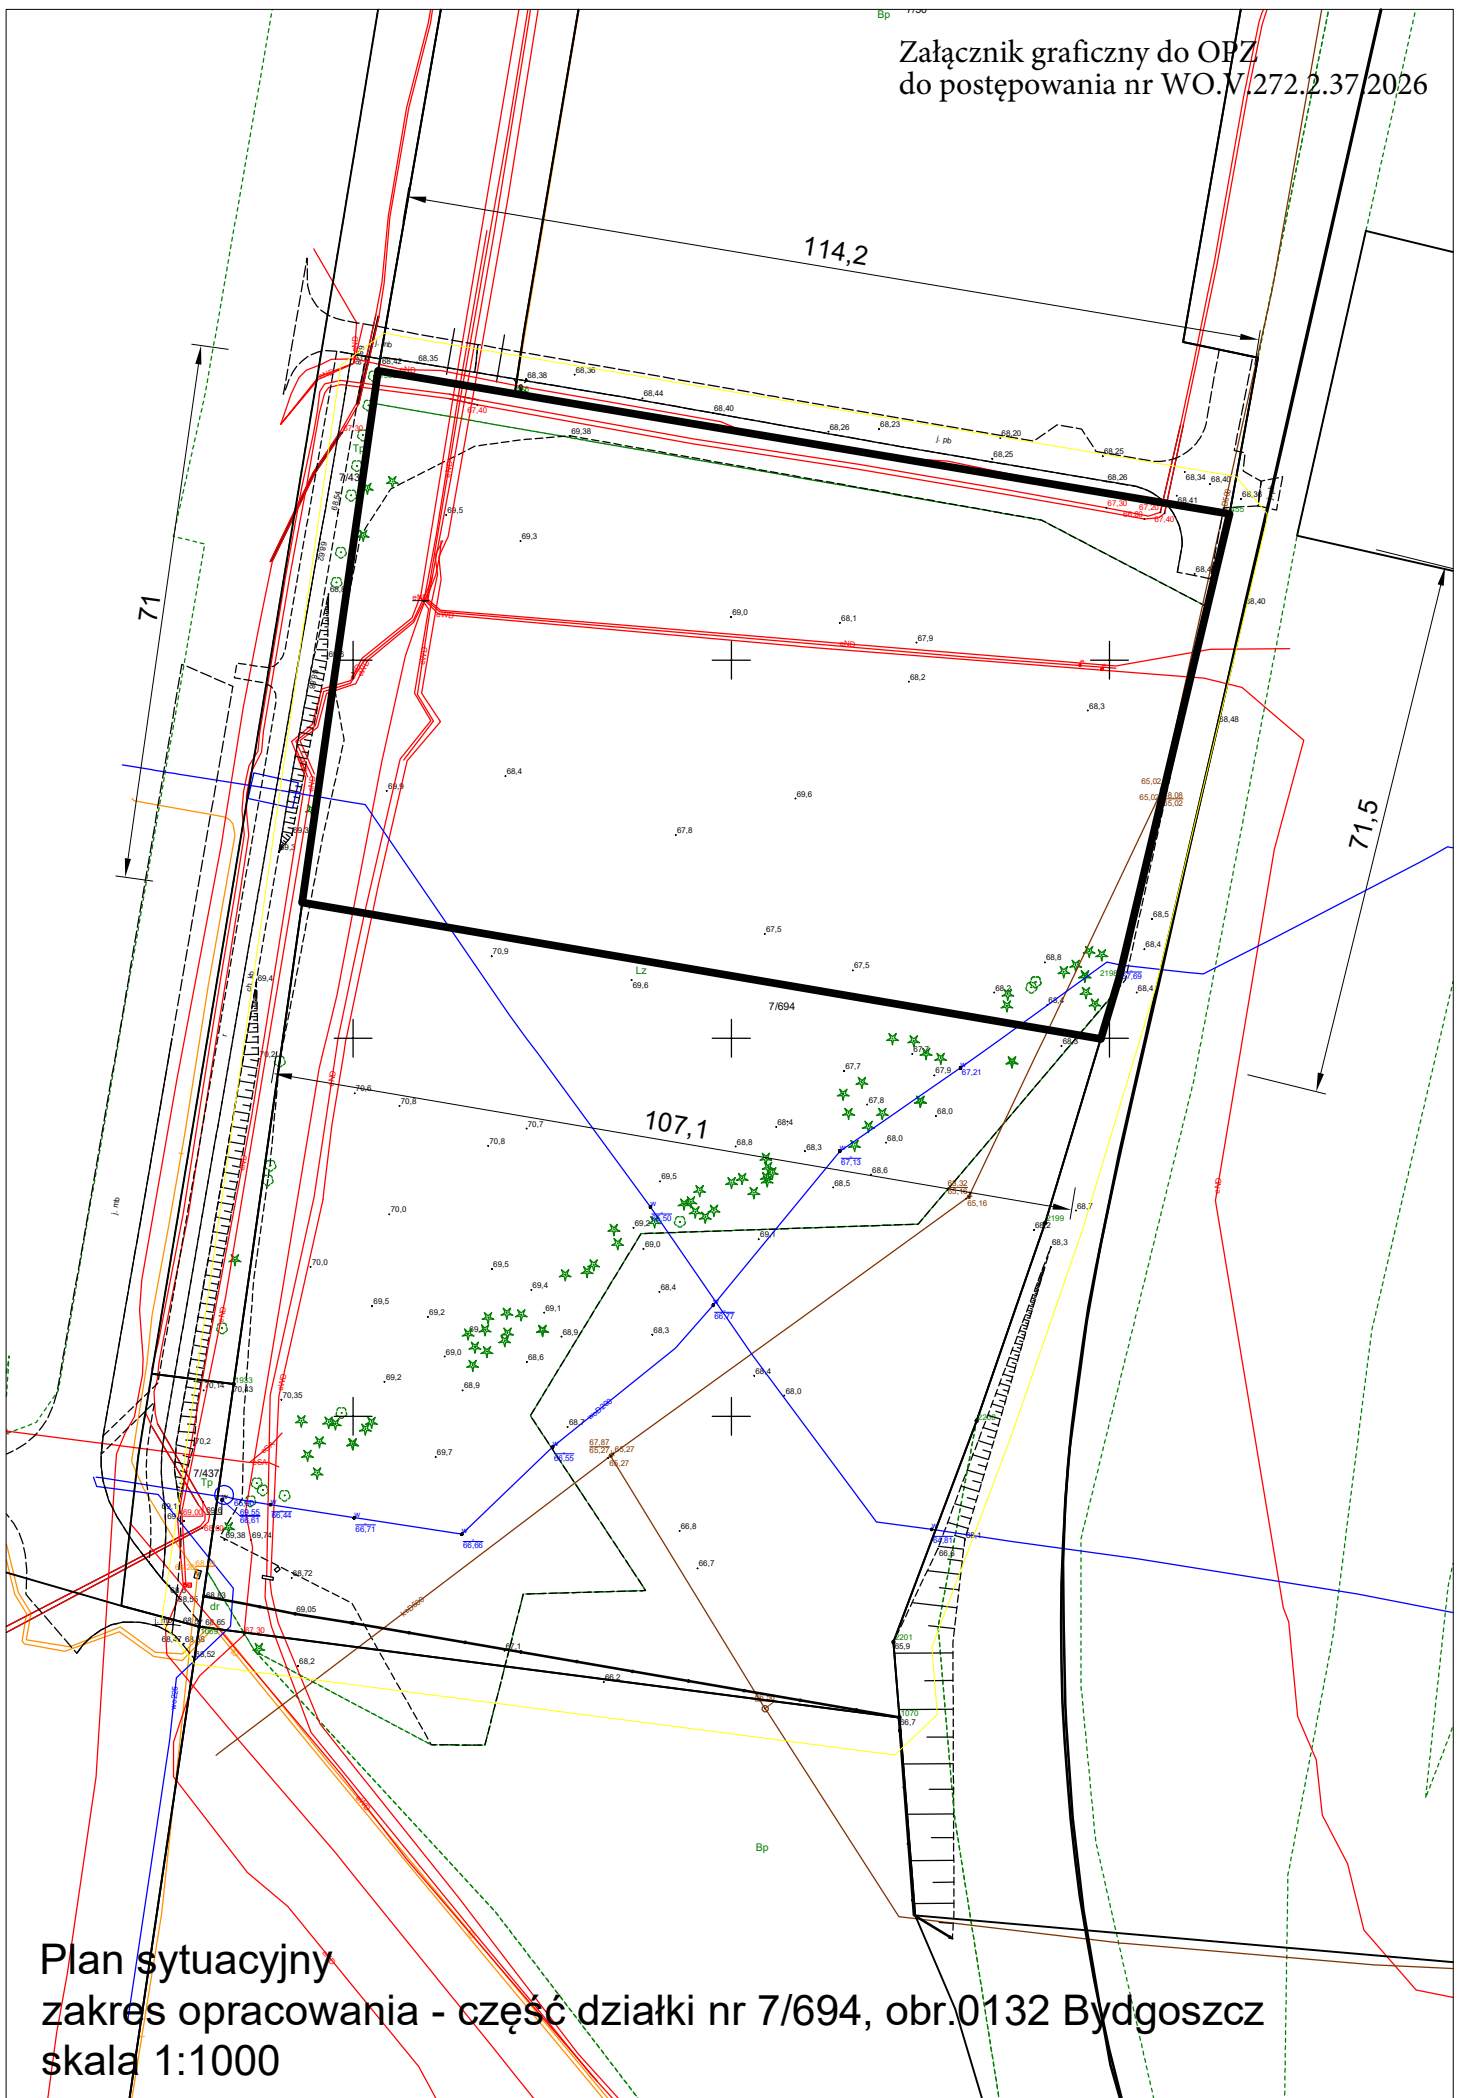

Plan sytuacyjny
zakres opracowania - część działki nr 7/694, obr.0132 Bydgoszcz
skala 1:1000