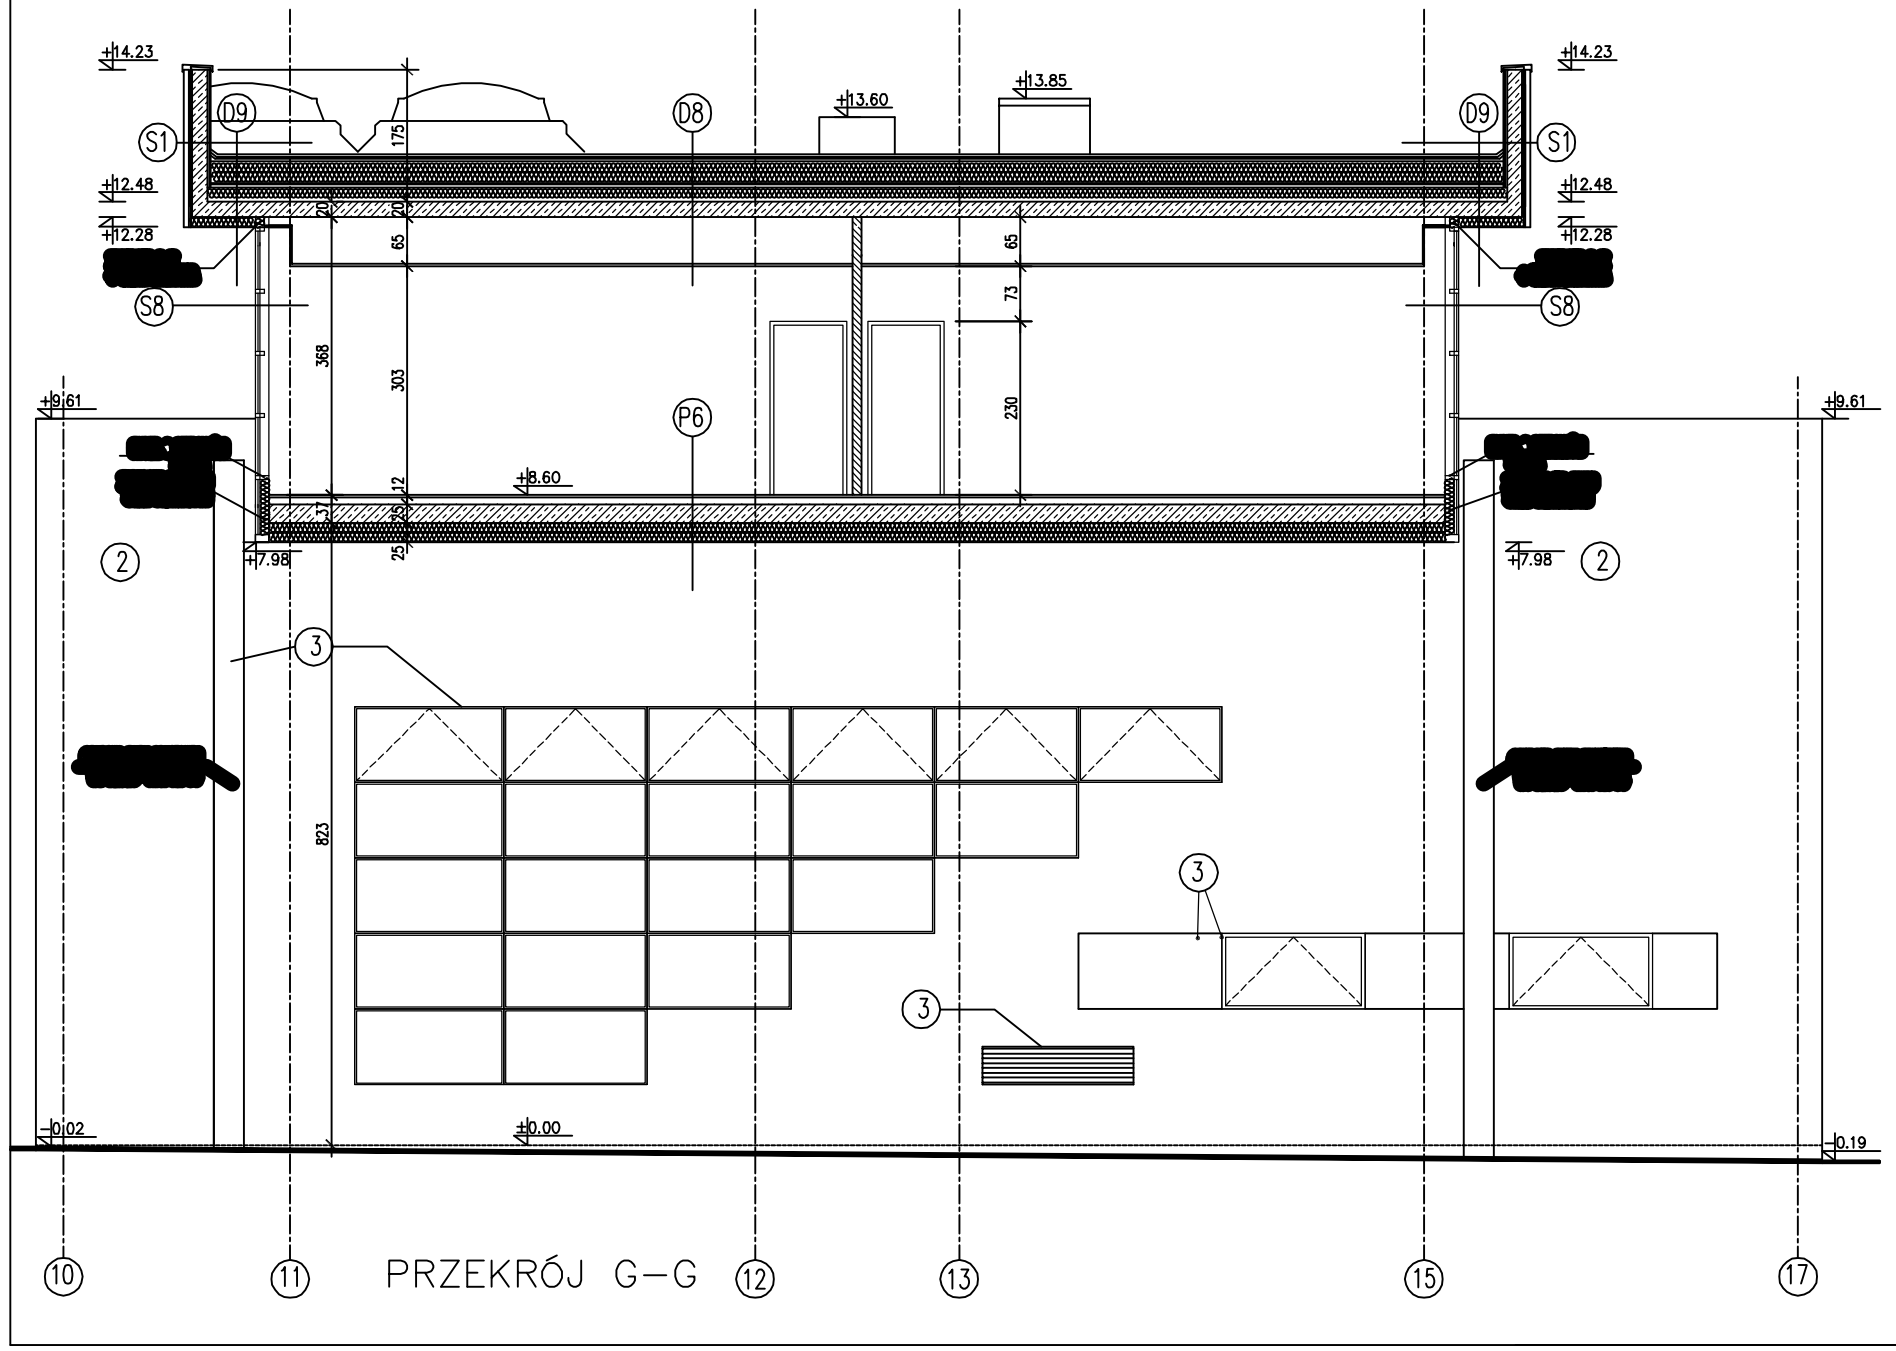


UWAGI ;

1. POZYCJE KONSTRUKCYJNE – WG PROJEKTU KONSTRUKCJI
2. OTWORY DLA PRZEJŚĆ INSTALACJI WYKONYWAĆ WG PROJEKTÓW BRANŻOWYCH
3. OBRÓBKI BLACHARSKIE WYKONAĆ Z BLACHY TYTANOWO-CYNKOWEJ gr. min. 0,7 mm
4. PAPĘ PRZY ŚCIANACH ATTYKOWYCH WYWIJAĆ NA KLINACH Z WEŁNY MINERALNEJ
5. POSADZKA NA PARTERZE W MIEJSCACH GRZEJNIKÓW OBNIŻONA DO POZIOMU -0.12M
6. ROZWINIĘCIE OPISU WARSTW – PATRZ RYS. NR 10

L E G E N D A:

ŚCIANA WYKONANA Z ŻELBETU

ŚCIANA WYKONANA Z CEGŁY PEŁNEJ

ŚCIANA WYKONANA Z PŁYT G-K

1. CEGŁA NOVABRIK W KOLORZE KREMOWYM NA STELAŻU SYSTEMOWYM
2. LAMINAT DREWNOPODOBNY NP.SYSTEM TRESPA NR NW08/ST ITALIA WALNUT NA STELAŻU ALUMINIOWYM SYSTEMOWYM LUB RÓWNOWAŻNY
3. ŻALUZJE, OBRÓBKA BLACHARSKA OŚCIEŻY OTWORÓW I SŁUPKÓW MIĘDZYOKIENNYCH-KOLOR WG NCS S5005Y20R

± 0,00=81,50mnpm

ZAMÓWIENIE:
KOLEGIUM UNIWERSYTETU IM.ADAMA MICKIEWICZA W PILE
DZIAŁKA 128,129, OBRĘB PIŁA-2

ZAMAWIAJĄCY:
UNIWERSYTET IM.ADAMA MICKIEWICZA
61-712 POZNAŃ UL.H.WIENIAWSKIEGO

TOM 1.3.1. PROJEKT WYKONAWCZY
CPV-45214400-4

BRANŻA:
ARCHITEKTURA

TEMAT:
BUDYNEK DYDAKTYCZNY – PRZEKRÓJ G-G

PRACOWNIA ARCHITEKTONICZNA
1997

	Imię i nazwisko	Specjalność	Nr uprw.	Podpis
AUTORZY:	mgr inż.arch.K.Frąckowiak	architektoniczna bez ograniczeń	114/99/Pz WP-0053	
	mgr inż.arch.A.Kamecka	architektoniczna bez ograniczeń	077/99/Pz WP-0101	
	mgr inż.arch.K.Wilke	architektoniczna bez ograniczeń	113/99/Pz WP-0040	
SPRAWDZAJĄCY:	mgr inż.arch.St.Mikołajczak	architektoniczna bez ograniczeń	142/99/Pz WP-0146	

1:50
SKALA:
15
RYS. NR:

POZNAŃ CZERWIEC 2007

PDF stworzony przez wersję demonstracyjną pdfFactory Pro www.pdffactory.pl/