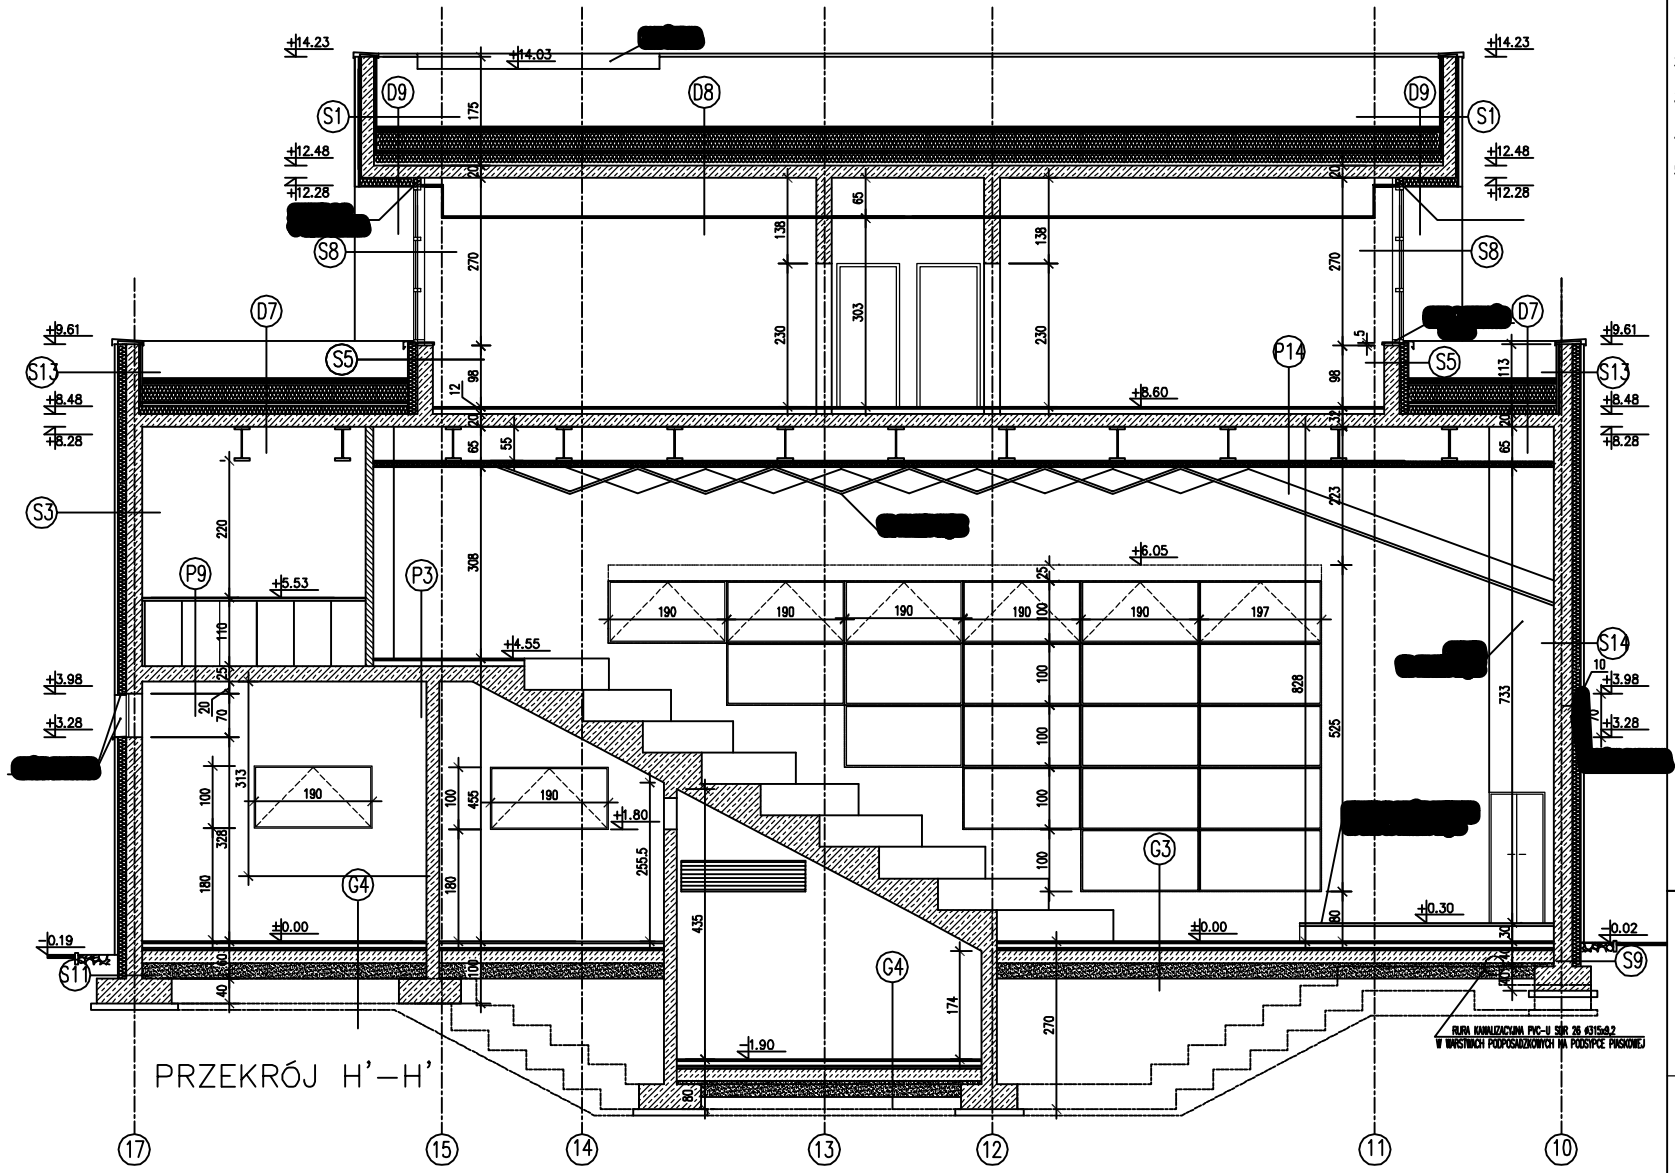


UWAGI ;

1. POZYCJE KONSTRUKCYJNE – WG PROJEKTU KONSTRUKCJI
2. OTWORY DLA PRZEJŚĆ INSTALACJI WYKONYWAĆ WG PROJEKTÓW BRANŻOWYCH
3. OBRÓBKI BLACHARSKIE WYKONAĆ Z BLACHY TYTANOWO–CYNKOWEJ gr. min. 0,7 mm
4. PAPĘ PRZY ŚCIANACH ATTYKOWYCH WYWIJAĆ NA KLINACH Z WEŁNY MINERALNEJ
5. POSADZKA NA PARTERZE W MIEJSCACH GRZEJNIKÓW OBNIŻONA DO POZIOMU –0.12M
6. ROZWINIĘCIE OPISU WARSTW – PATRZ RYS. NR 10

L E G E N D A:

ŚCIANA WYKONANA Z ŻELBETU

ŚCIANA WYKONANA Z CEGŁY PEŁNEJ

ŚCIANA WYKONANA Z PŁYT G–K

± 0,00=81,50mnpm

ZAMAWIAJĄCY: KOLEGIUM UNIWERSYTETU IM.ADAMA MICKIEWICZA W PILE
DZIAŁKA 128,129, OBRĘB PIŁA–2

ZARZĄDZAJĄCY: UNIWERSYTET IM.ADAMA MICKIEWICZA 61–712 POZNAŃ UL.H.WIENIAWSKIEGO

TOM 1.3.1. PROJEKT WYKONAWCZY
CPV–45214400–4

BRANŻA: ARCHITEKTURA

TEMAT: BUDYNEK DYDAKTYCZNY – PRZEKRÓJ H'–H'

PRACOWNIA ARCHITEKTONICZNA 1997

AUTORZY:	mgr inż.arch.E.Pogłodek	architektoniczna bez ograniczeń	113/96/Po WP-1053		1:50 SKALA
	mgr inż.arch.A.Komosa	architektoniczna bez ograniczeń	477/99/Po WP-1591		
	mgr inż.arch.K.Kisio	architektoniczna bez ograniczeń	133/96/Po WP-1050		
SPRAWDZAJĄCY:	mgr inż.arch.M.Błażejczak	architektoniczna bez ograniczeń	143/96/Po WP-1114		17 RYS. NR:

POZNAŃ CZERWIEC 2007

PDF stworzony przez wersję demonstracyjną pdfFactory Pro www.pdffactory.pl/