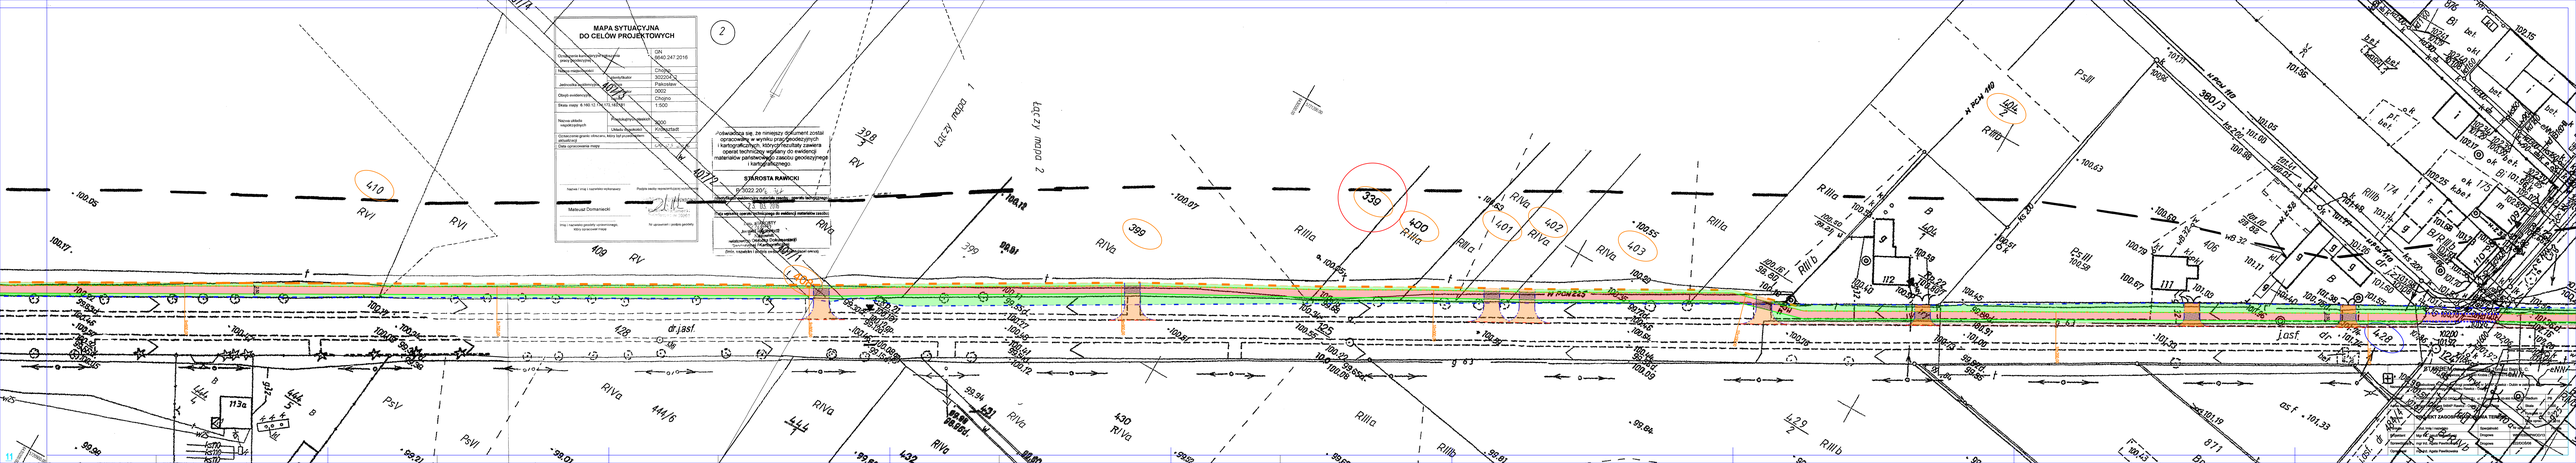
MAPA SYTUACYJNA
DO CELÓW PROJEKTOWYCH
Układ współrzędnych płaskich prostokątnych płaskich (geodezyjnych)
GN
8640.247.2016
Układ wysokościowy
Kronsztadt
Jednostka ewidencyjna
Obręb ewidencyjny
Skala mapy: 1:500
Rodzaj zbioru
Zasadniczy
Układ współrzędnych
Kronsztadt
Oznaczenie granic obiektu, która był wcześniej
Data sporządzenia mapy
Mateusz Domaracki
Podpis osoby wprowadzającej
Podpis osoby sporządzającej mapę
Imię i nazwisko geodety uprawnionego, który sporządził mapę
Nr uprawnień geodety geodety
2
Oświadczenie
Oświadczam, że niniejszy dokument został opracowany w wyniku przeglądu zbiorów i kartotek archiwum, którego zasoby zawiera operat techniczny wpisany do ewidencji materiałów państwowego zasobu geodezyjnego i kartograficznego.
SZAROSTA RAWICKI
9/10222 20[illegible]
Data wpisu operatu technicznego do ewidencji materiałów zasobu
Podpis
Pieczęć
Nr operatu technicznego
Nr wpisu do ewidencji materiałów zasobu
(imię, nazwisko i podpis pracownika)
Data wydania mapy
Uwagi
Nr mapy
Nr operatu technicznego
Nr wpisu do ewidencji materiałów zasobu