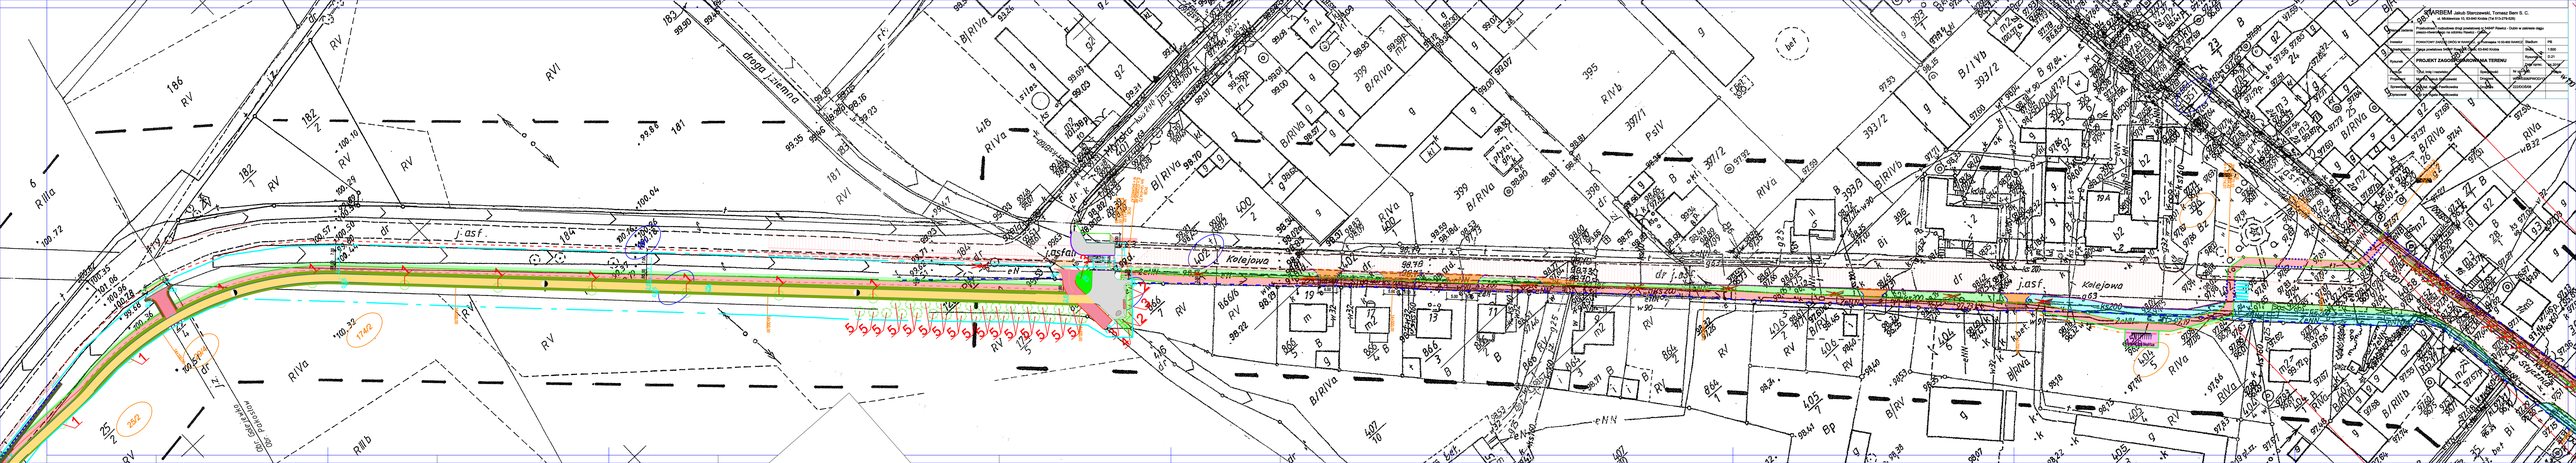
KARBEM Jakub Sterczewski, Tomasz Bem S. C.
ul. Miłoradzka 13, 83-840 Kolbkowo (Tel 513-279-208)
PROJEKT ZAGOSPODAROWANIA TERENU
droga 1 zjemna
Kolejowa
dr j.asf
j.asfalt
eNN
eN
Kolejowa
dr j.asf