

## Zabudowa przy oknie A.1.10




Widok w pomieszczeniu

- Szafki wykonać z płyty wiórowej w kolorze NCS S7500 N mat.
- górne blaty z płyty laminowanej D 2460 MT Klon biały z KRONO.
- szafki dolne otwierane w systemie tip-on
- głębokość 40 cm
- wykonać półki w szafkach
- z licować z parapetem
- zmniejszyć wymiary uwzględniając listwy przypodłogowe
- odzielić na elementy umożliwiające transport i instalację.



Funkcje otwierania

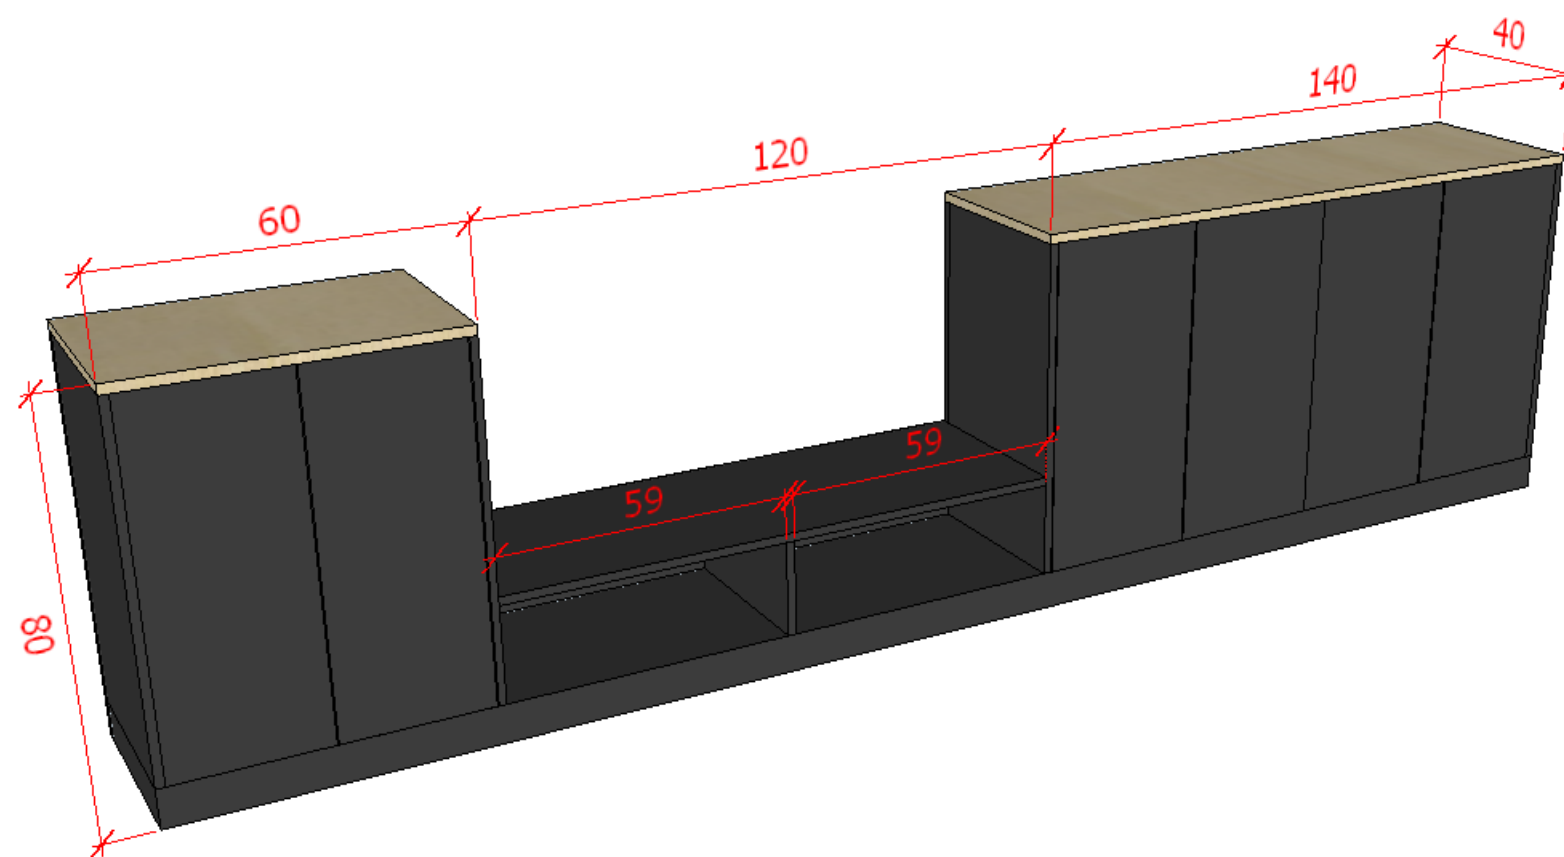

Widok -wymiały

Wszystkie podane na rysunkach wymiary są orientacyjne. Wykonawca podczas realizacji sprawdza i dostosowuje wymiary.