


Regał w bibliotece

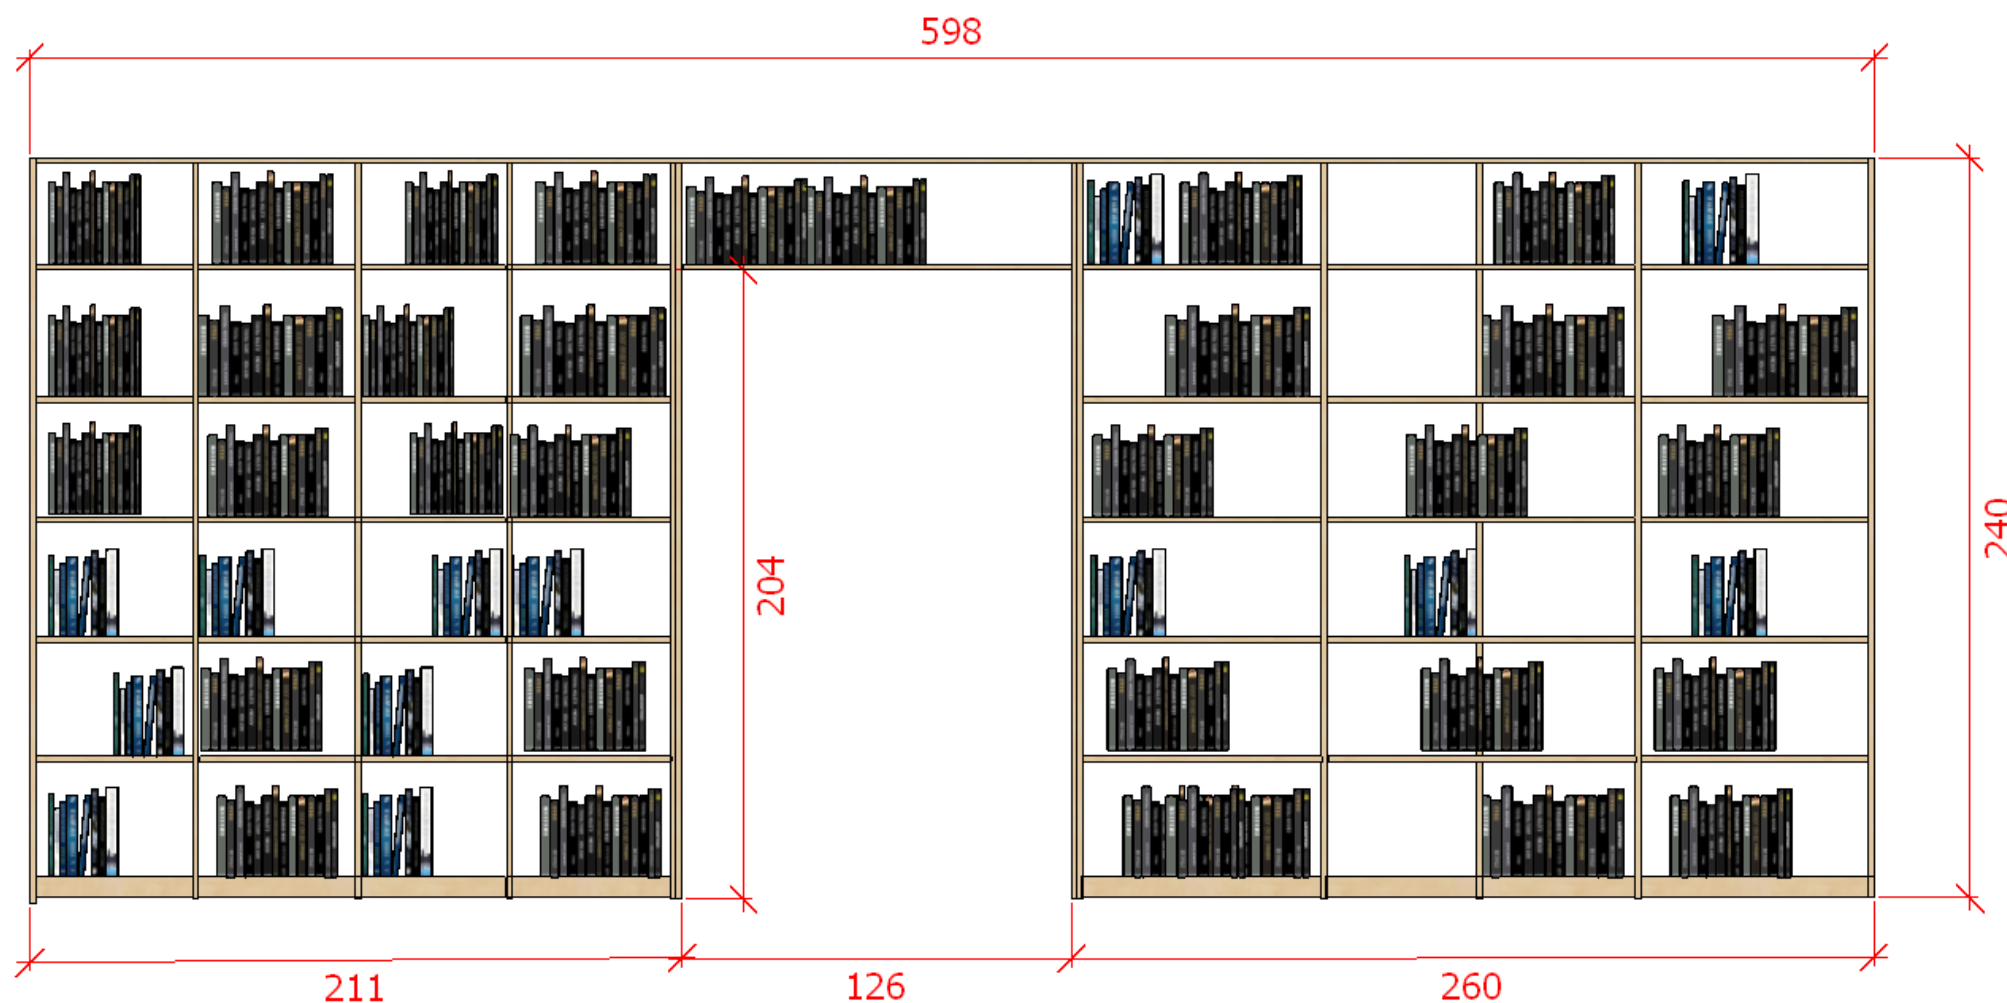

Widok z przodu - wymiary

Regał zabudowany wokół przejścia do biblioteki

- wykonany z płyty laminowanej D 2460 MT Klon biały z KRONO.
- regał przymocowany do ściany (względny bezpieczeństwa)
- przewidzieć nacięcia na listwy przypodłogowe
- głębokość 40 cm
- szczegóły budek – oddzielne opracowanie
- plecy z białej pilśni
- półki z możliwością regulacji wysokości.
- przewidzieć równe podziały regału po pomiarze z natury



Widok w pomieszczeniu

Wszystkie podane na rysunkach wymiary są orientacyjne. Wykonawca podczas realizacji sprawdza i dostosowuje wymiary.

- wykończyć przejście do biblioteki podwójną płytą maskującą ścianę.
- zastosować odpowiednie rozwiązanie techniczne, przeciwdziałające uginaniu się półek pod ciężarem książek.



Widok przejścia