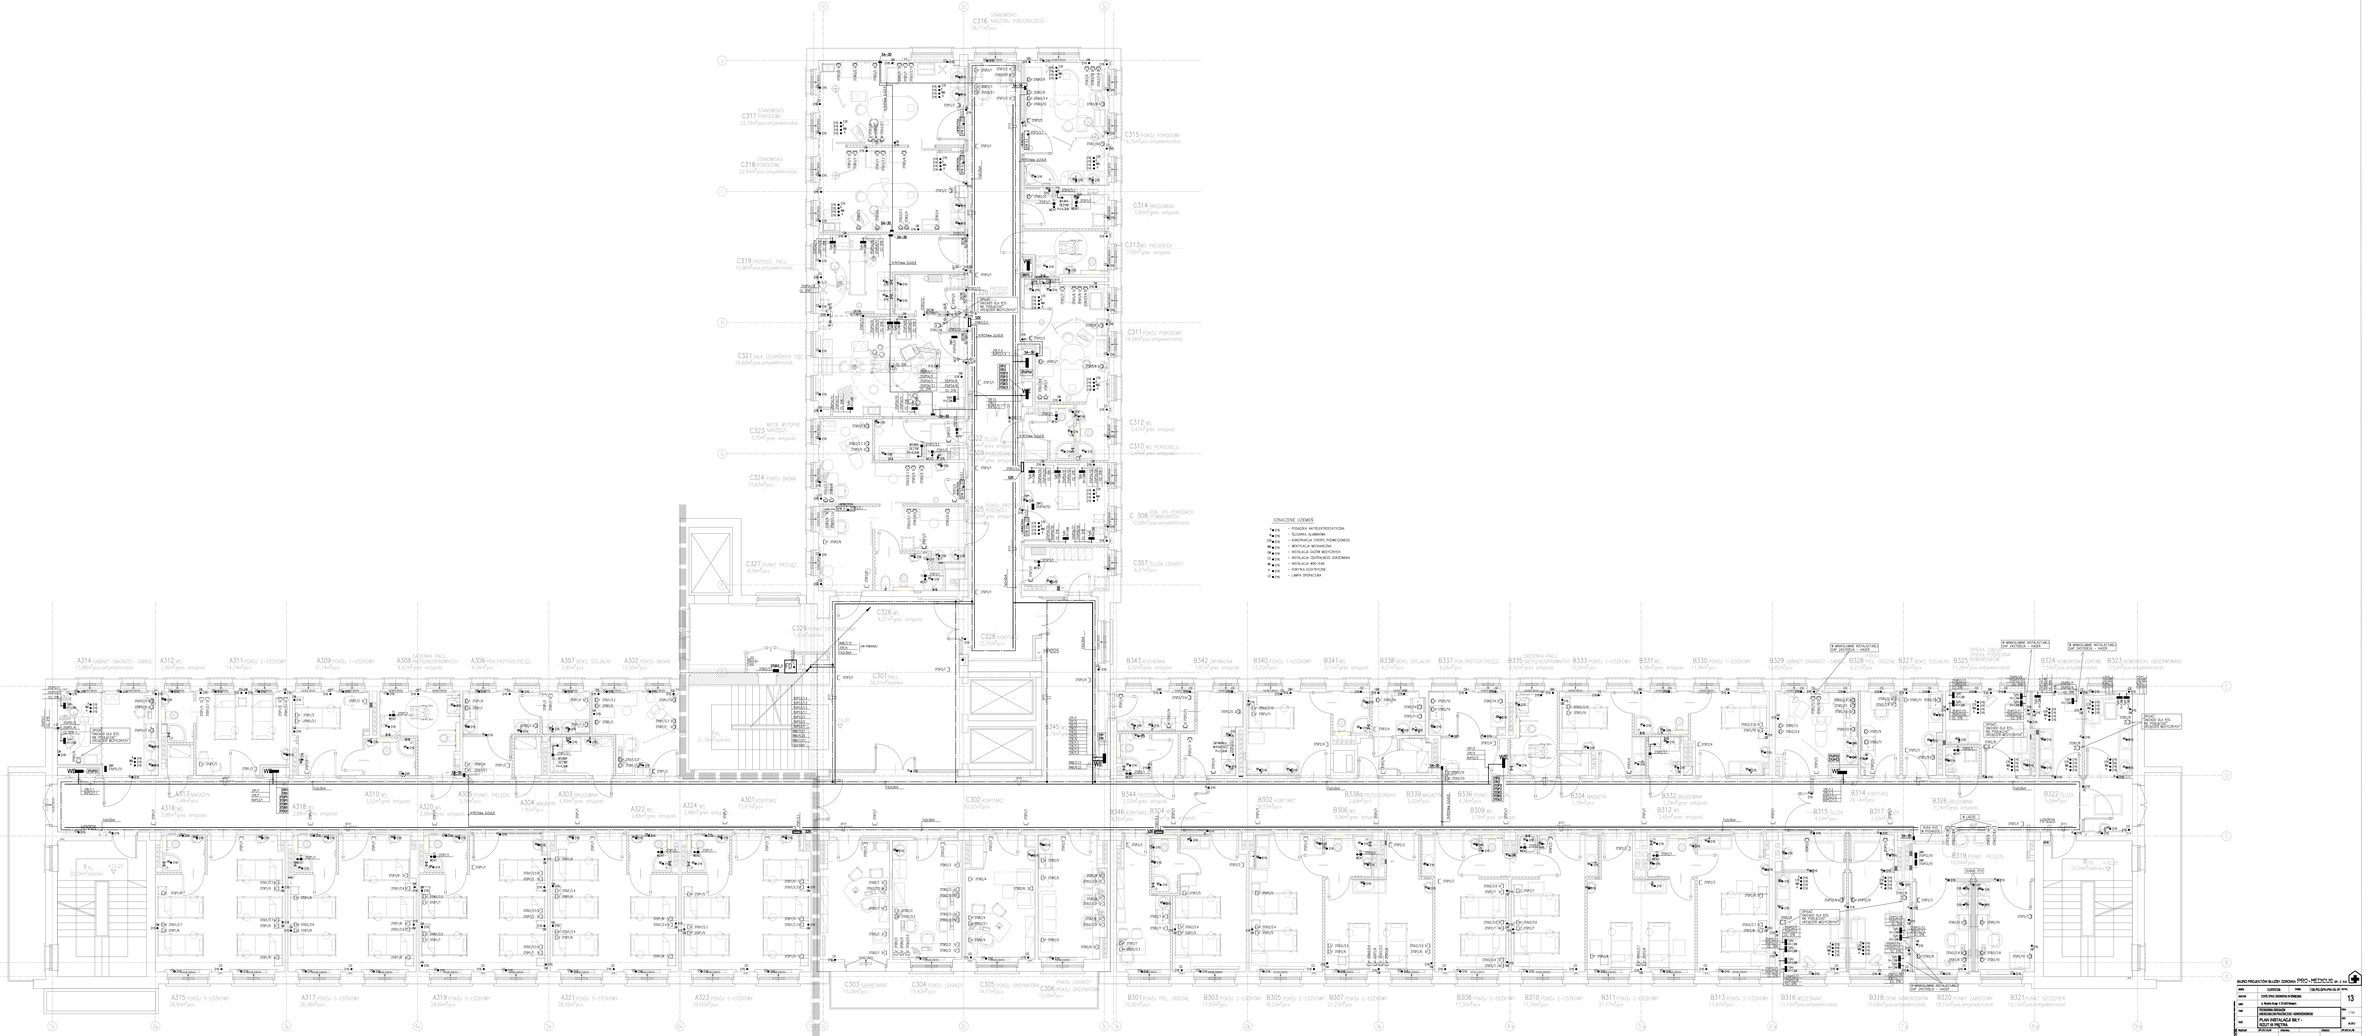
C316 MAGAZYN PODCHORĄŻEGO 34,71m²pos.
C317 PORODOWE 22,78m²pos.antyelektrostat.
C318 PORODOWE 22,44m²pos.antyelektrostat.
C319 PRZYGOT. PACJ. 15,96m²pos.antyelektrostat.
C321 SALA OSIEMIENIA DZIE 24,80m²pos.antyelektrostat.
C323 MYCIE WSTĘPNE NARZĘDZI 3,70m² pos. antypost.
C324 PORÓD BADAN 15,63m²pos.
C327 PUNKT PRZYJĘĆ 8,32m²pos.
C329 [illegible] 1,80m²pos.antypost.
C326 WC 4,21m² pos. antypost.
C328 [illegible] 2,69m²pos.antypost.
C301 HALL 26,07m²pos.
C315 PORÓD POPOŁOGI 8,76m²pos.antyelektrostat.
C314 BRUDOWNIK 5,80m² pos. antypost.
C313 WC PACJENTEK 7,03m² pos. antypost.
C311 PORÓD POPOŁOGI 9,24m² pos. antyelektrostat.
C312 WC 3,41m² pos. antypost.
C310 WC PERSONELU 2,44m² pos. antypost.
C 308 SPAC. PO PORODACH 12,58m²pos.antyelektrostat.
C307 SALA LEKARZY 8,47m²pos.
C325 PRZEW. PACJ. 12,58m²pos.antyelektrostat.
C309 [illegible] 2,69m²pos.antypost.
C322 SALA OSIEMIENIA DZIE 24,80m²pos.antyelektrostat.
C320 PRZEW. PACJ. 12,58m²pos.antyelektrostat.
C302 KORYTARZ 50,20m²pos.
C303 SEKRETARIAT 16,28m²pos.
C304 POKÓJ LEKARZY 15,43m²pos.
C305 POKÓJ OKRĘGOWY 14,70m²pos.
C306 POKÓJ LEKARZY 15,08m²pos.
A314 GABINET DIAGNOST.-ZABIEG. 15,86m²pos.antyelektrostat.
A312 WC 2,36m²pos. antypost.
A311 POKÓJ 2-ÓŁKOWY 16,11m²pos.
A309 POKÓJ 1-ÓŁKOWY 9,62m²pos. antypost.
A308 KĄCIK HIGIENOSPRAWCZY 9,62m²pos. antypost.
A306 POK.PRZYGOT.PIELĘG. 8,34m²pos.
A307 BOKS SOCJALNY 3,08m²pos.
A302 POKÓJ BADAŃ 13,20m²pos.
A313 MAGAZYN 1,49m²pos.
A316 WC 2,28m² pos. antypost.
A310 WC 3,52m² pos. antypost.
A320 WC 2,86m² pos. antypost.
A318 WC 2,86m² pos. antypost.
A305 PUNKT. PIELĘGN. 8,34m²pos.
A304 MAGAZYN 6,56m²pos.
A303 BRUDOWNIK 6,49m² pos. antypost.
A322 WC 2,86m² pos. antypost.
A324 WC 2,86m² pos. antypost.
A301 KORYTARZ 73,67m²pos.
B343 KUCHENKA 8,23m² pos. antypost.
B342 ZMYWALNIA 3,20m² pos. antypost.
B340 POKÓJ 1-ÓŁKOWY 9,62m² pos. antypost.
B341 WC 3,11m² pos. antypost.
B338 BOKS SOCJALNY 8,23m² pos. antypost.
B337 POK.PRZYGOT.PIELĘG. 8,34m²pos.
B335 KĄCIK HIGIENOSPRAWNOŚCI 8,62m² pos. antypost.
B333 POKÓJ 1-ÓŁKOWY 10,34m²pos.
B331 WC 6,38m² pos. antypost.
B330 POKÓJ 1-ÓŁKOWY 11,88m²pos.
B329 GABINET DIAGNOST.-ZABIEG. 15,87m²pos.
B328 WC 3,52m² pos. antypost.
B327 BOKS SOCJALNY 5,20m²pos.
B325 ROWKOWNIK 7,23m² pos. antypost.
B324 WC 2,86m² pos. antypost.
B323 ROWKOWNIK OSIEMIENIE 7,23m² pos. antypost.
B322 ŁAZIENKA 5,20m² pos.
B344 PRZESTRZEŃ 4,60m² pos. antypost.
B346 KORYTARZ 8,60m² pos. antypost.
B338a PRZESTRZEŃNIK 1,66m² pos.
B339 MAGAZYN 3,20m² pos.
B336 PUNKT PIELĘGN. 11,36m² pos. antypost.
B334 MAGAZYN 1,66m² pos.
B332 BRUDOWNIK 6,49m² pos. antypost.
B314 KORYTARZ 28,14m²pos.
B326 BRUDOWNIK 7,23m² pos. antypost.
B302 KORYTARZ 50,20m²pos.
B304 WC 3,52m² pos. antypost.
B306 WC 3,06m² pos. antypost.
B309 WC 3,06m² pos. antypost.
B312 WC 3,40m² pos. antypost.
B315 ŁAZIENKA 6,84m² pos.
B317 WC 3,52m² pos. antypost.
B319 PUNKT PIELĘGN. 10,04m² pos.
B301 POKÓJ PIEL. OGÓLNE 15,20m² pos.
B303 POKÓJ 2-ÓŁKOWY 11,06m² pos.
B305 POKÓJ 2-ÓŁKOWY 11,06m² pos.
B307 POKÓJ 2-ÓŁKOWY 21,23m² pos.
B308 POKÓJ 2-ÓŁKOWY 11,06m² pos.
B310 POKÓJ 2-ÓŁKOWY 11,06m² pos.
B311 POKÓJ 2-ÓŁKOWY 11,31m² pos.
B313 POKÓJ 1-ÓŁKOWY 10,61m² pos.
B316 WC/ŁAZIENKI 15,16m² pos. antypost.
B318 DOM NOWORODKÓW 11,06m² pos. antypost.
B320 PUNKT ZABIEGOWY 10,31m² pos. antypost.
B321 PUNKT SZCZEPIEŃ 10,31m² pos. antypost.
STANOWISKO
STANOWISKO
STANOWISKO