
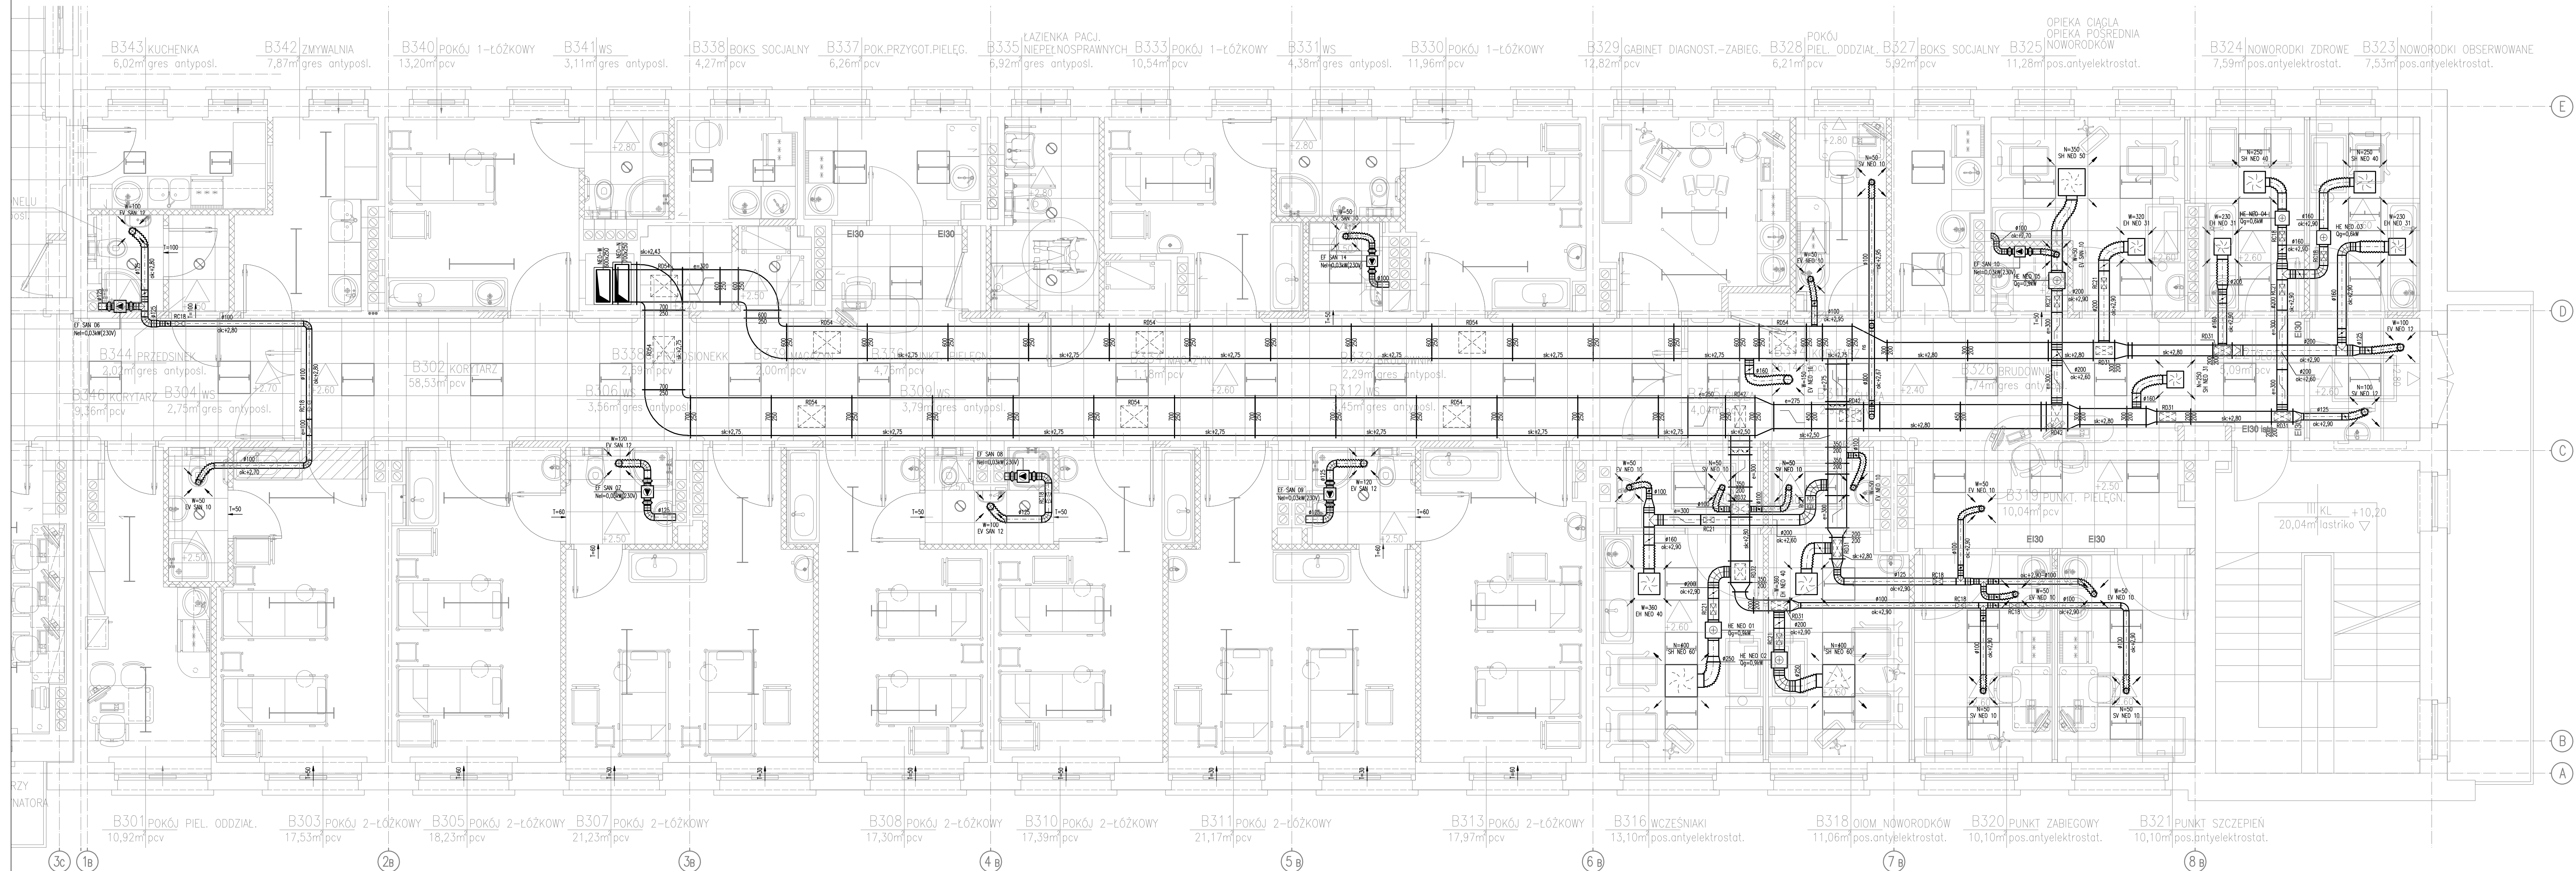


PRZEBUDOWA ODDZIAŁÓW
GINEKOLOGICZNO-POŁOŻNICZEGO
I NOWORODKOWEGO
ZESPÓŁ OPIEKI ZDROWOTNEJ W OŚWIECIMIU
RZUT III PIĘTRA

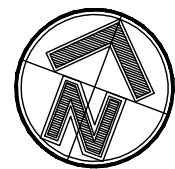

ROZPOWSZECZANIE I KOPIOWANIE DOZWOLONE ZA PISEMNĄ ZGODĄ WŁAŚCIELCY PRAW
PRAWA AUTORSKIE ZASTRZEŻONE
WG USTAWY O PRAWIE AUTORSKIM I PRAWACH POKREWNYCH
(Dz.U. Nr 80 poz. 904 z 2000r.)

BIURO PROJEKTÓW SŁUŻBY ZDROWIA PRO-MEDICUS				SP. Z O.O.	
BRANŻA	INSTALACYJNA	SYMBOL	120-GP-GPN-PW-V-1P	NR RYS.	
INWESTOR	ZESPÓŁ OPIEKI ZDROWOTNEJ W OŚWIECIMIU				103
ADRES	ul. Wysokie Brzagi 4 32-600 Oświęcim				
NAZWA INWESTYCJI	PRZEBUDOWA ODDZIAŁÓW GINEKOLOGICZNO- POŁOŻNICZEGO I NOWORODKOWEGO				
TEMAT	PRZEBUDOWA ODDZIAŁÓW GINEKOLOGICZNO – POŁOŻNICZEGO I NOWORODKOWEGO				SKALA
TREŚĆ	WENTYLACJA MECHANICZNA I KLIMATYZACJA RZUT III PIĘTRA – CZĘŚĆ III				DATA
PROJEKTANT	MAPR0220/PO0801	OPRACOWAŁ	SPRAWDZIŁ	MAPR0220/PO0801	05.2012
MGR INŻ. TOMASZ KIEŁCZY	MGR INŻ. KAROLINA KOTABA		MGR INŻ. K. KRZEWIOWICZ		